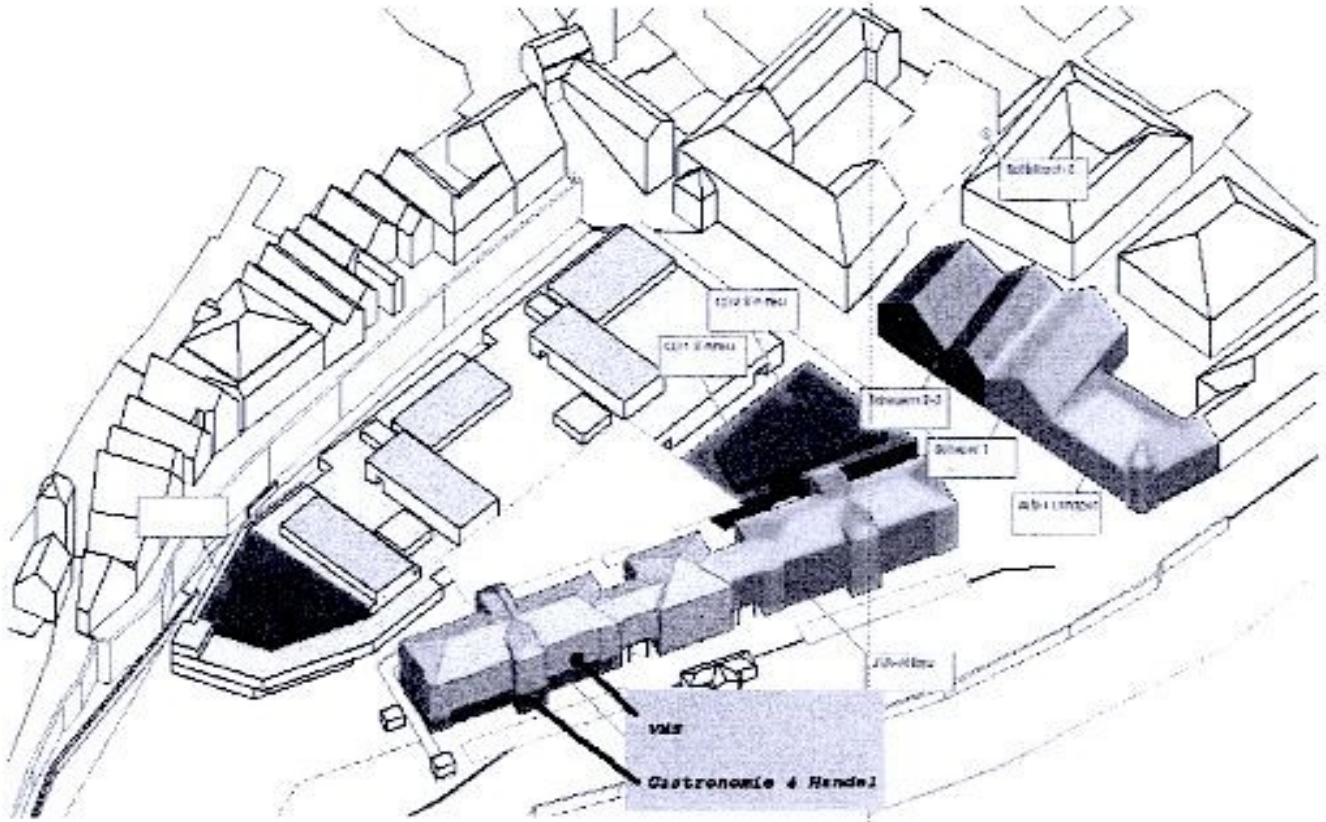

Salinenstraße 4 - Alte JVA

Konzeptionsplanung Fachhochschule in Schwäbisch Hall

Maßstab 1:1000

Bauherr:

Bauleiter:

Abteilung Hochbau: Koch

Fachbereich Planen und Bauen: Neuern

stadt schwäbisch hall