


Steinbacher Straße und Bahnsareal

Lageplanskizze mit Unterführung

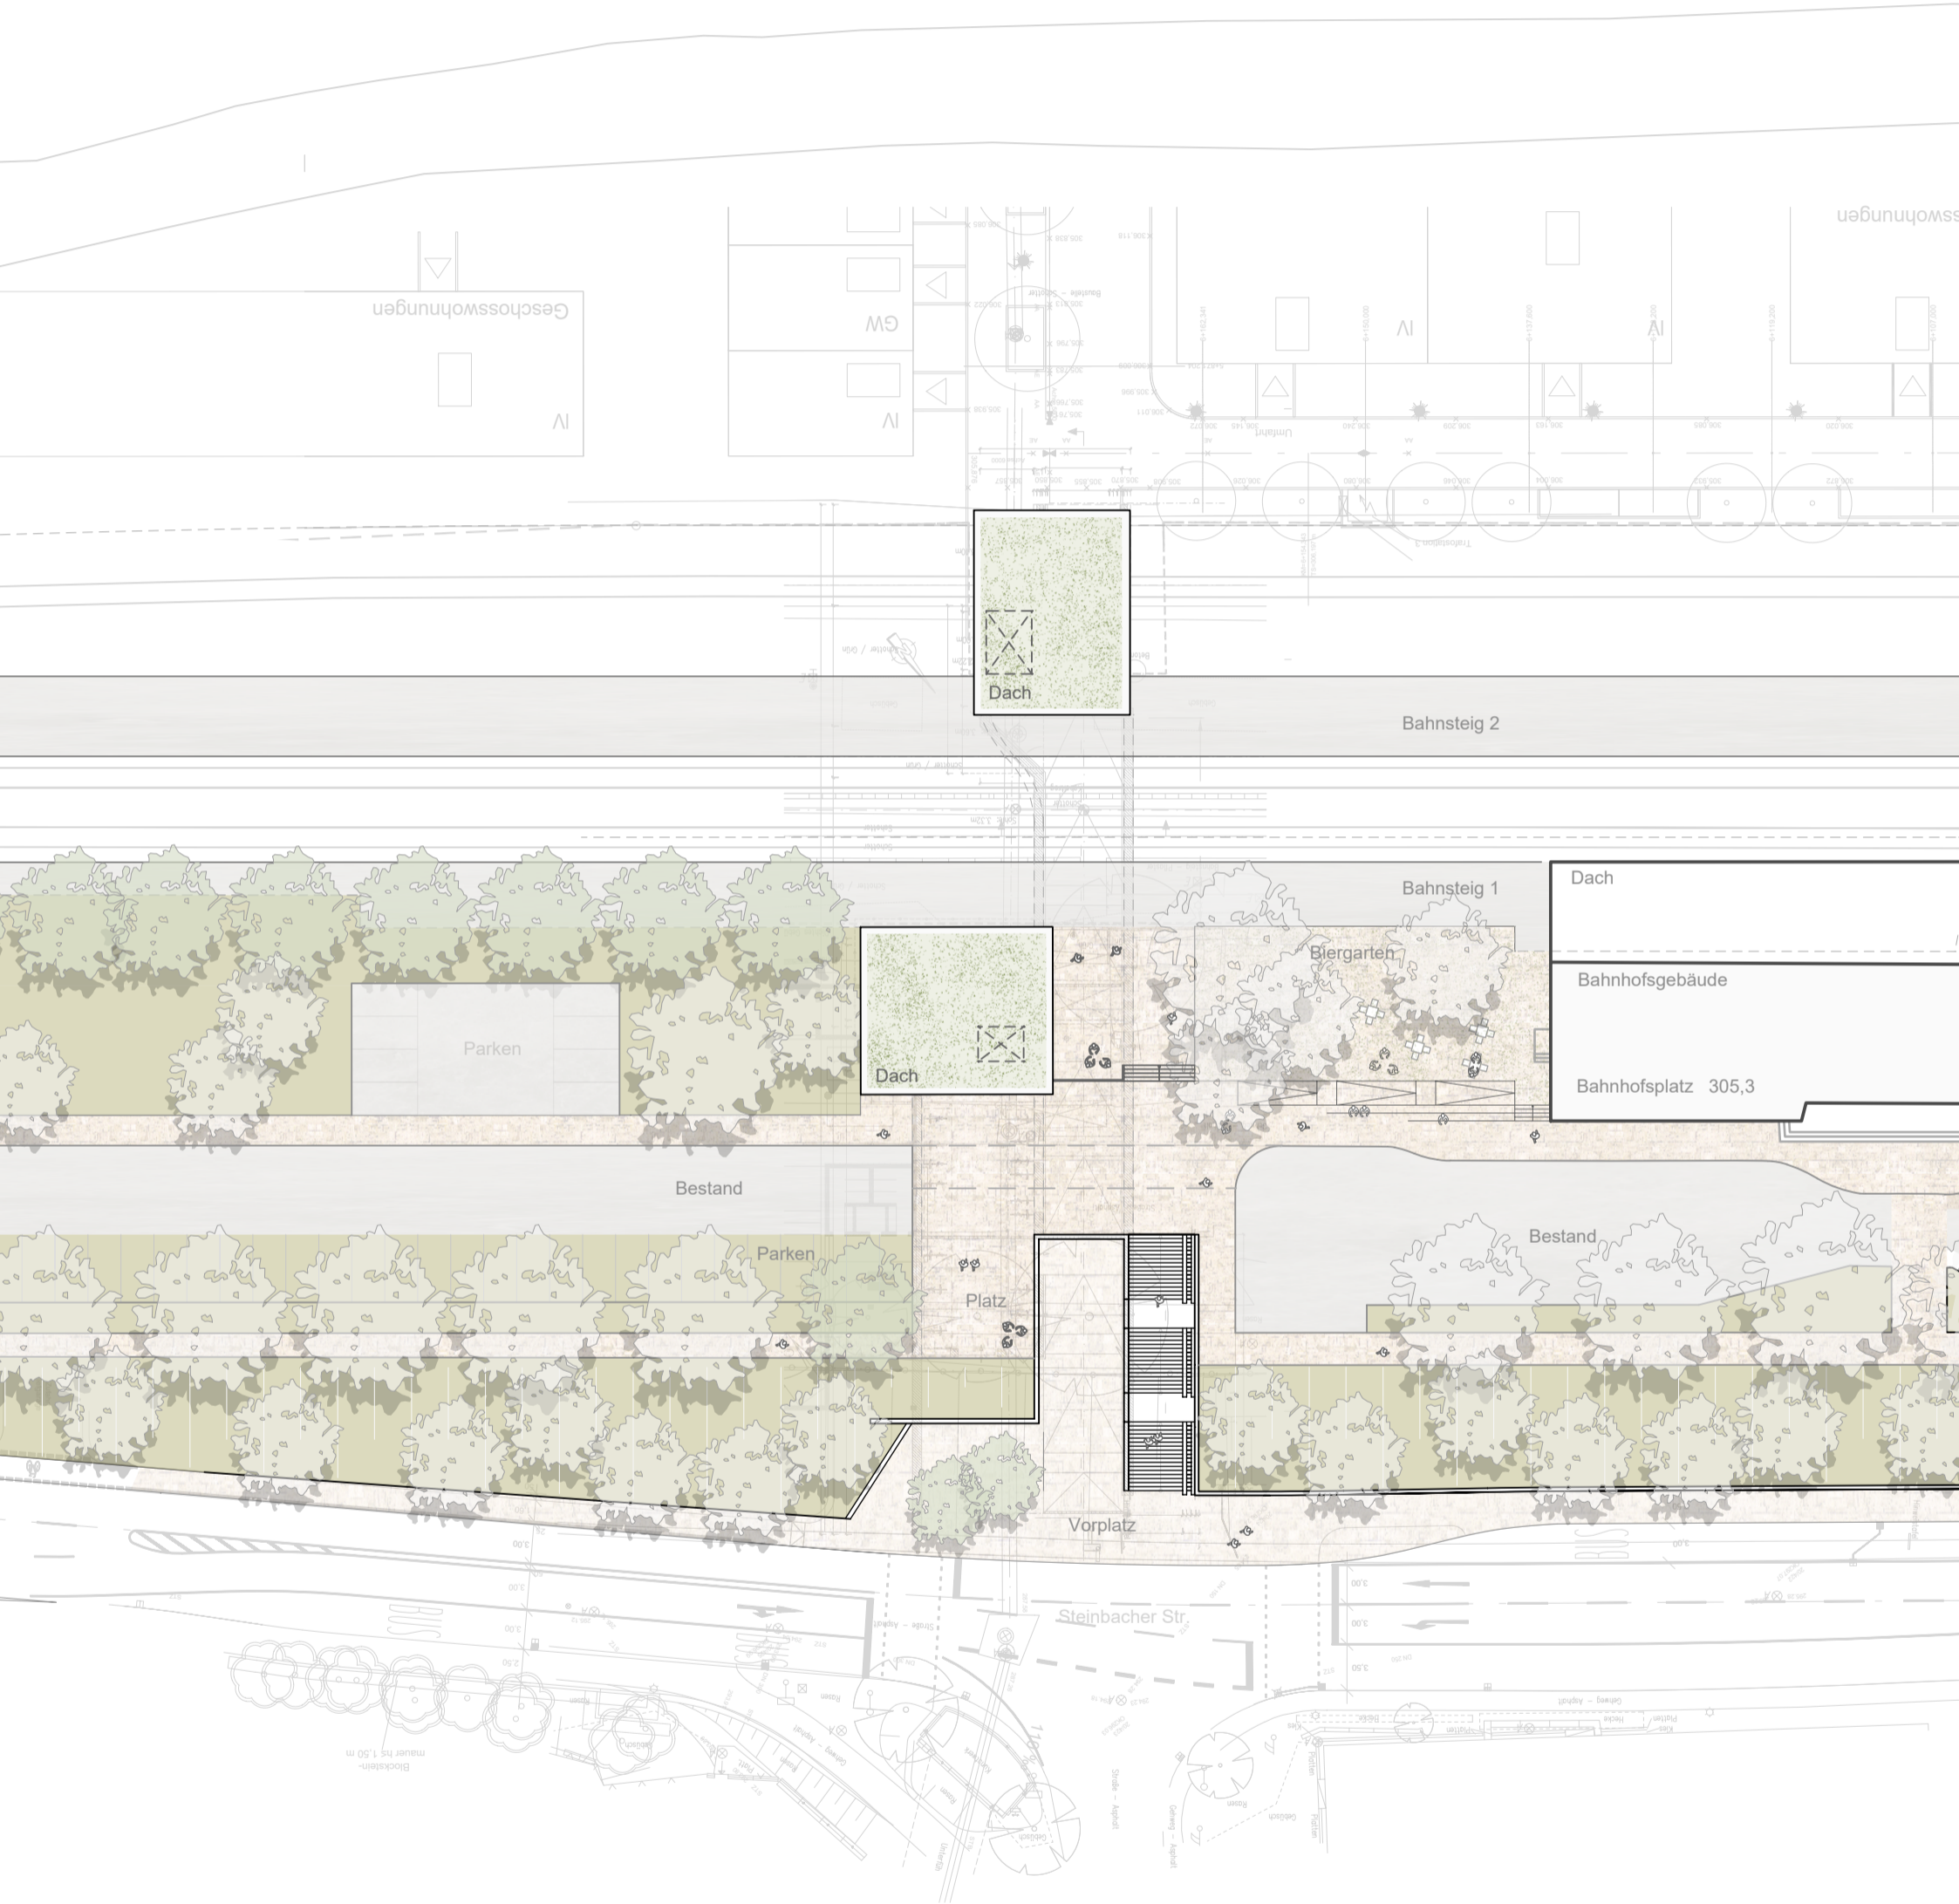

Baum Bestand erhalten



Baum Neupflanzung

K9 Architekten

1:500

Stand: 20.06.2024