


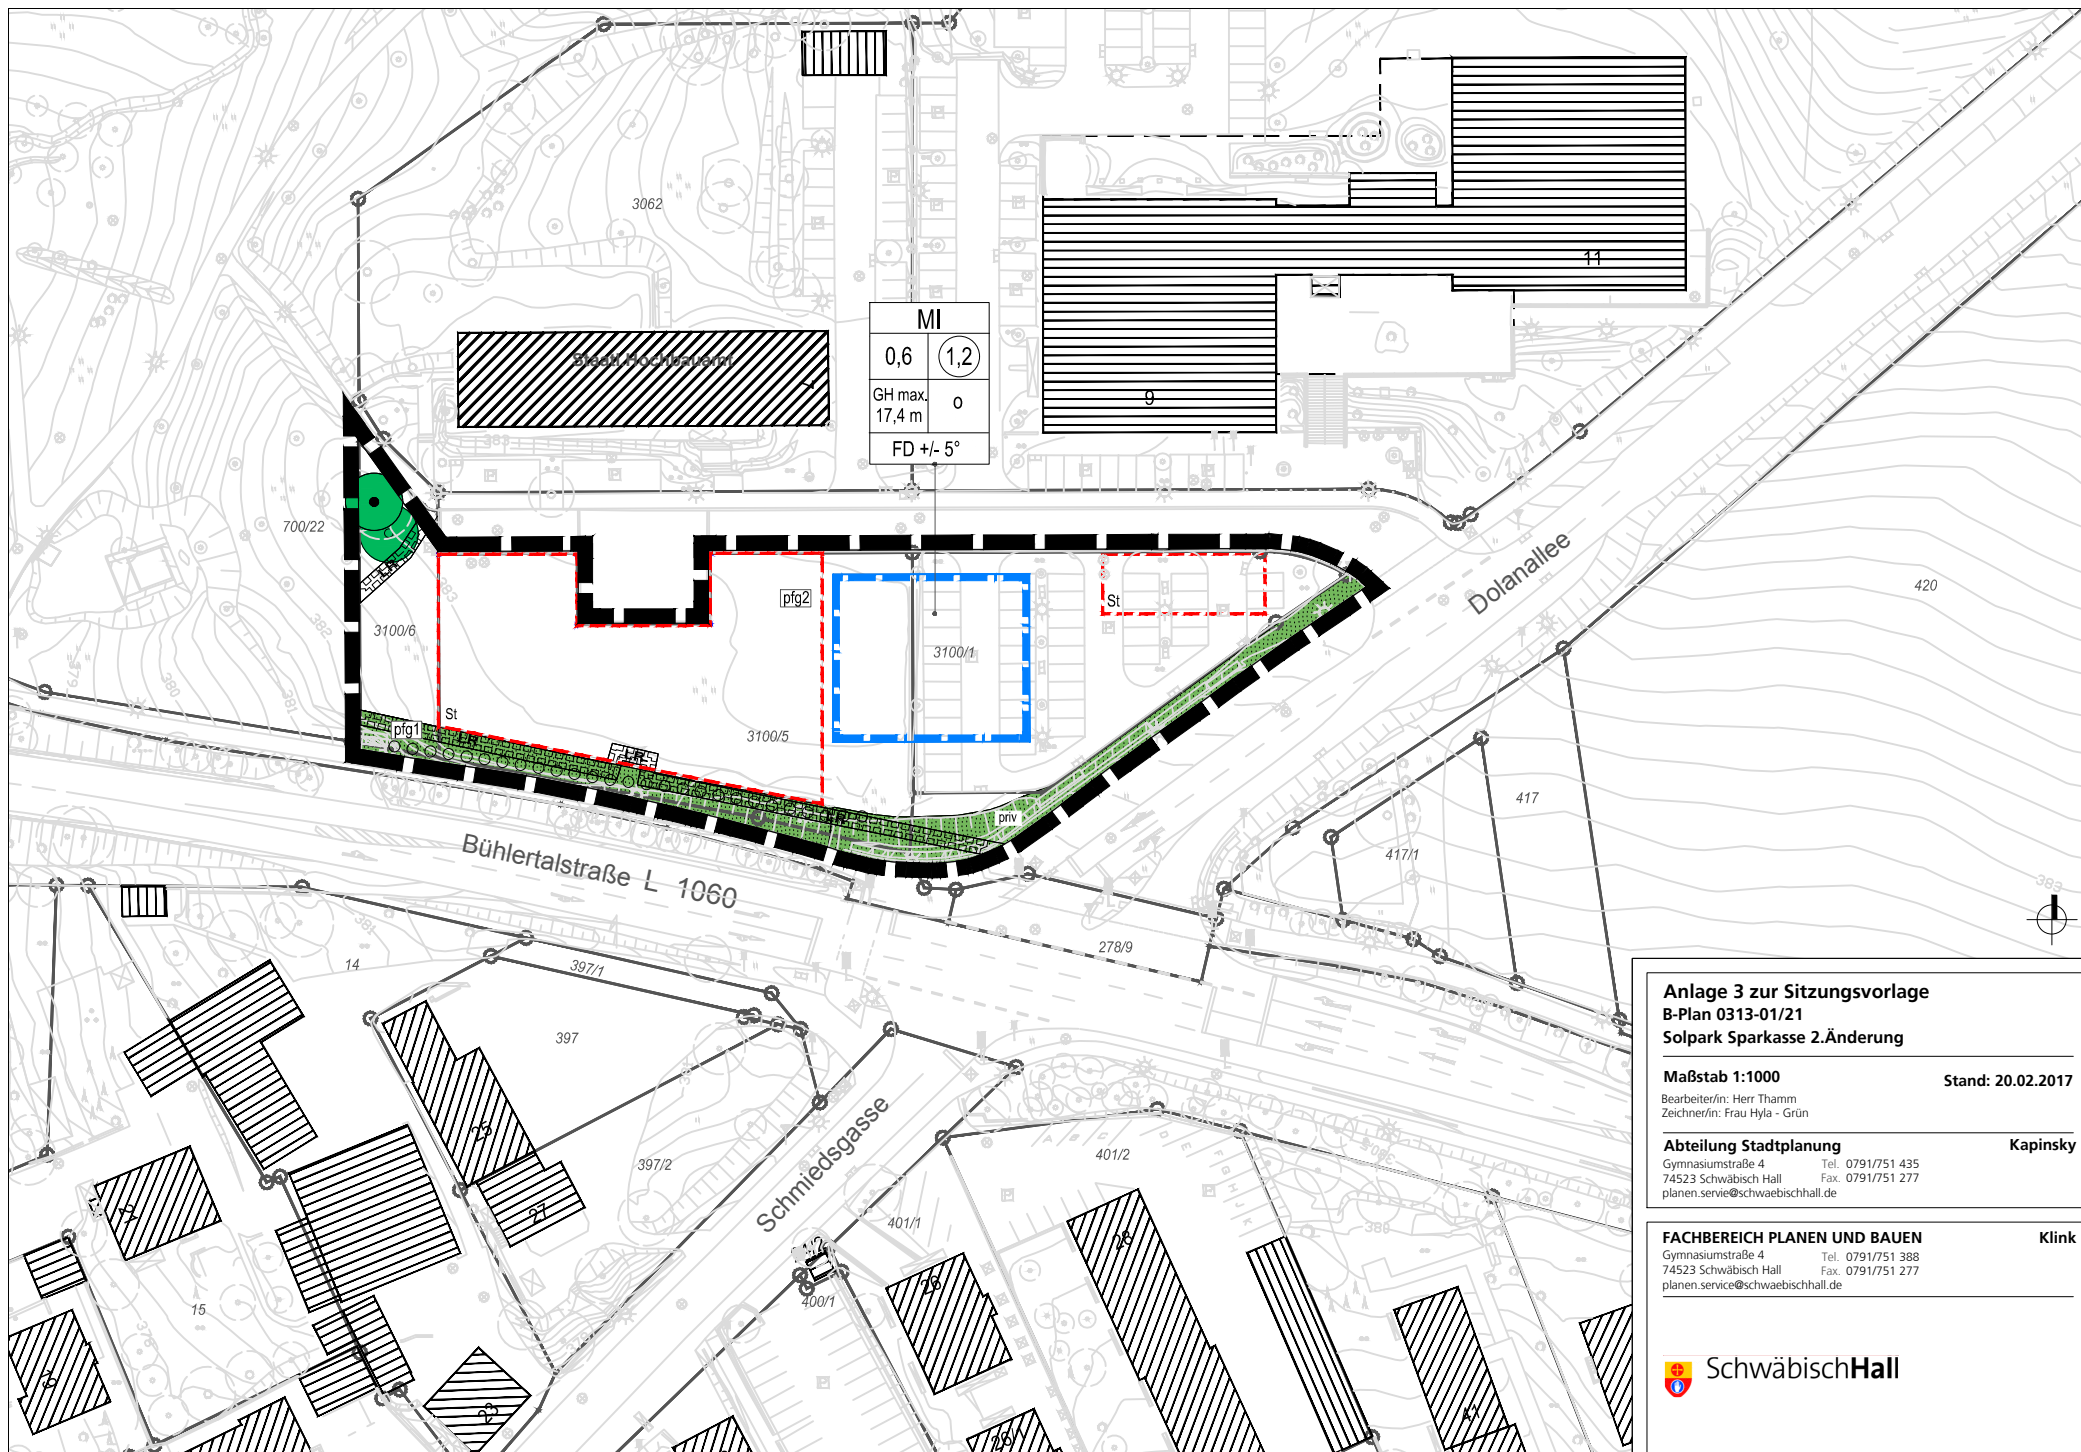

**Anlage 3 zur Sitzungsvorlage
B-Plan 0313-01/21
Solpark Sparkasse 2.Änderung**

Maßstab 1:1000

Stand: 20.02.2017

Bearbeiter/in: Herr Thamm
Zeichner/in: Frau Hyla - Grün

Abteilung Stadtplanung

Kapinsky

Gymnasiumstraße 4 Tel. 0791/751 435
74523 Schwäbisch Hall Fax. 0791/751 277
planen.service@schwaebischhall.de

FACHBEREICH PLANEN UND BAUEN

Klink

Gymnasiumstraße 4 Tel. 0791/751 388
74523 Schwäbisch Hall Fax. 0791/751 277
planen.service@schwaebischhall.de



SchwäbischHall