

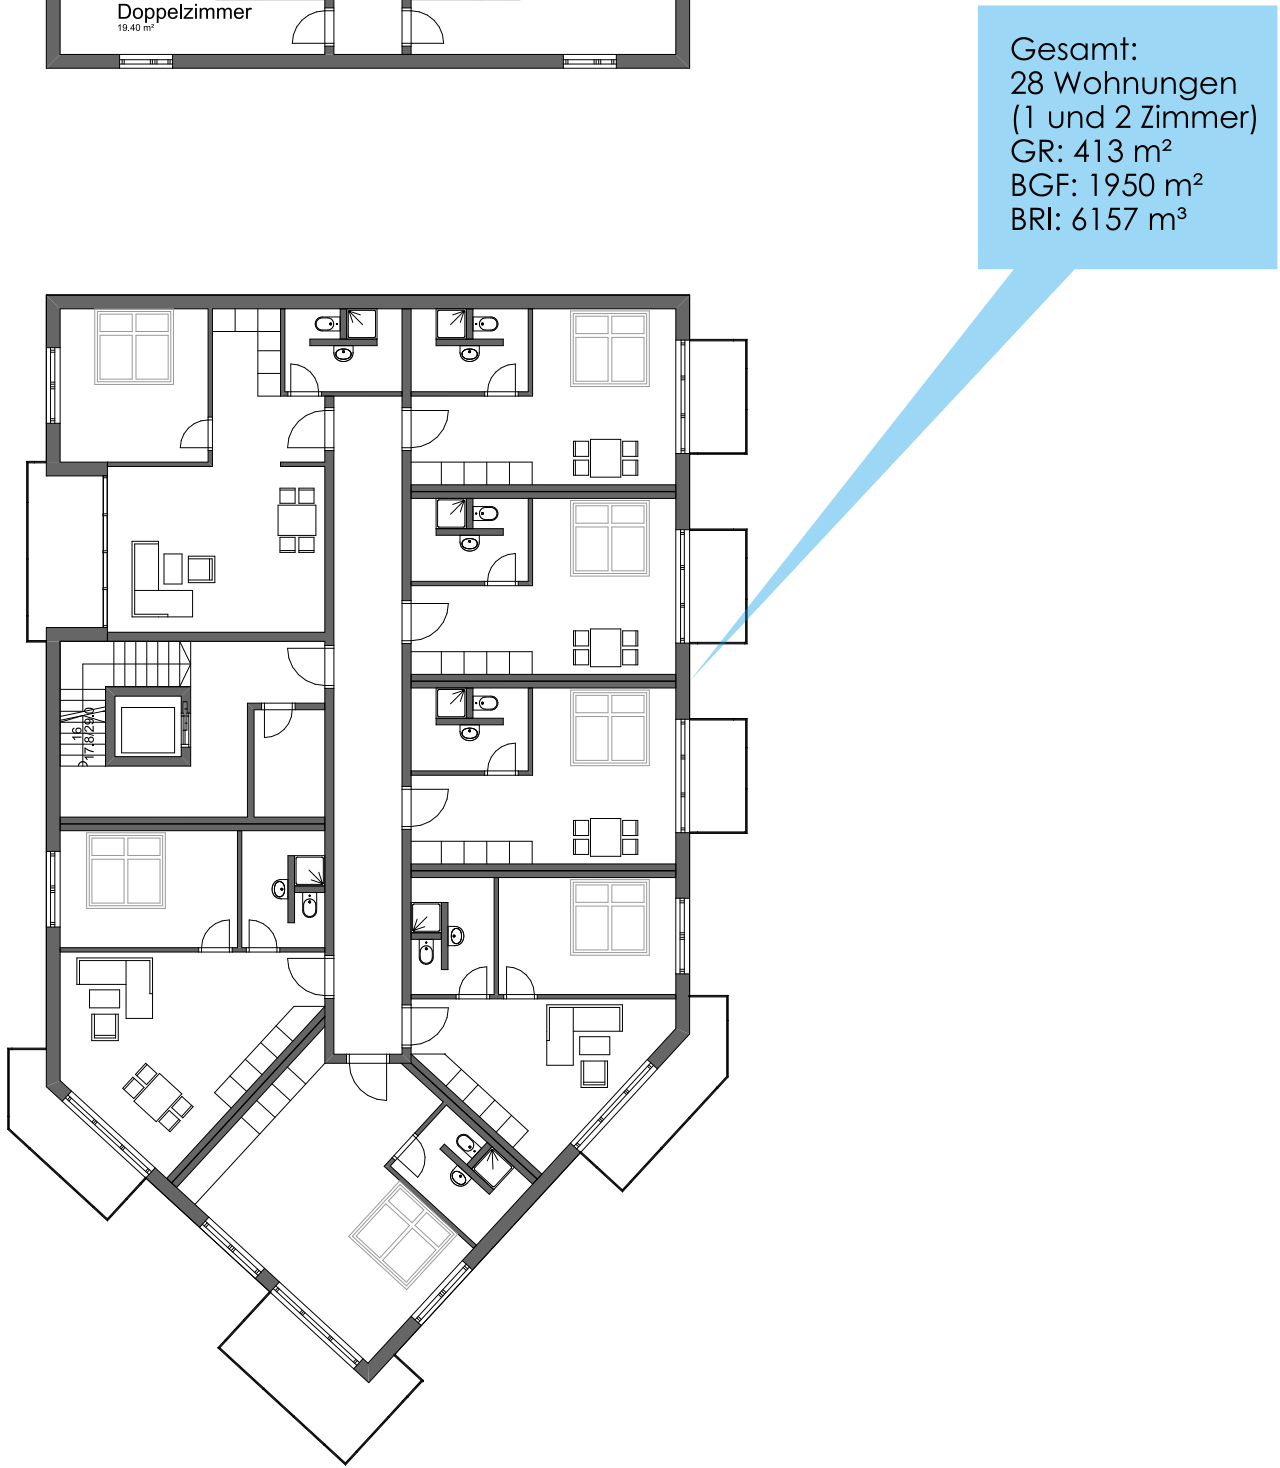


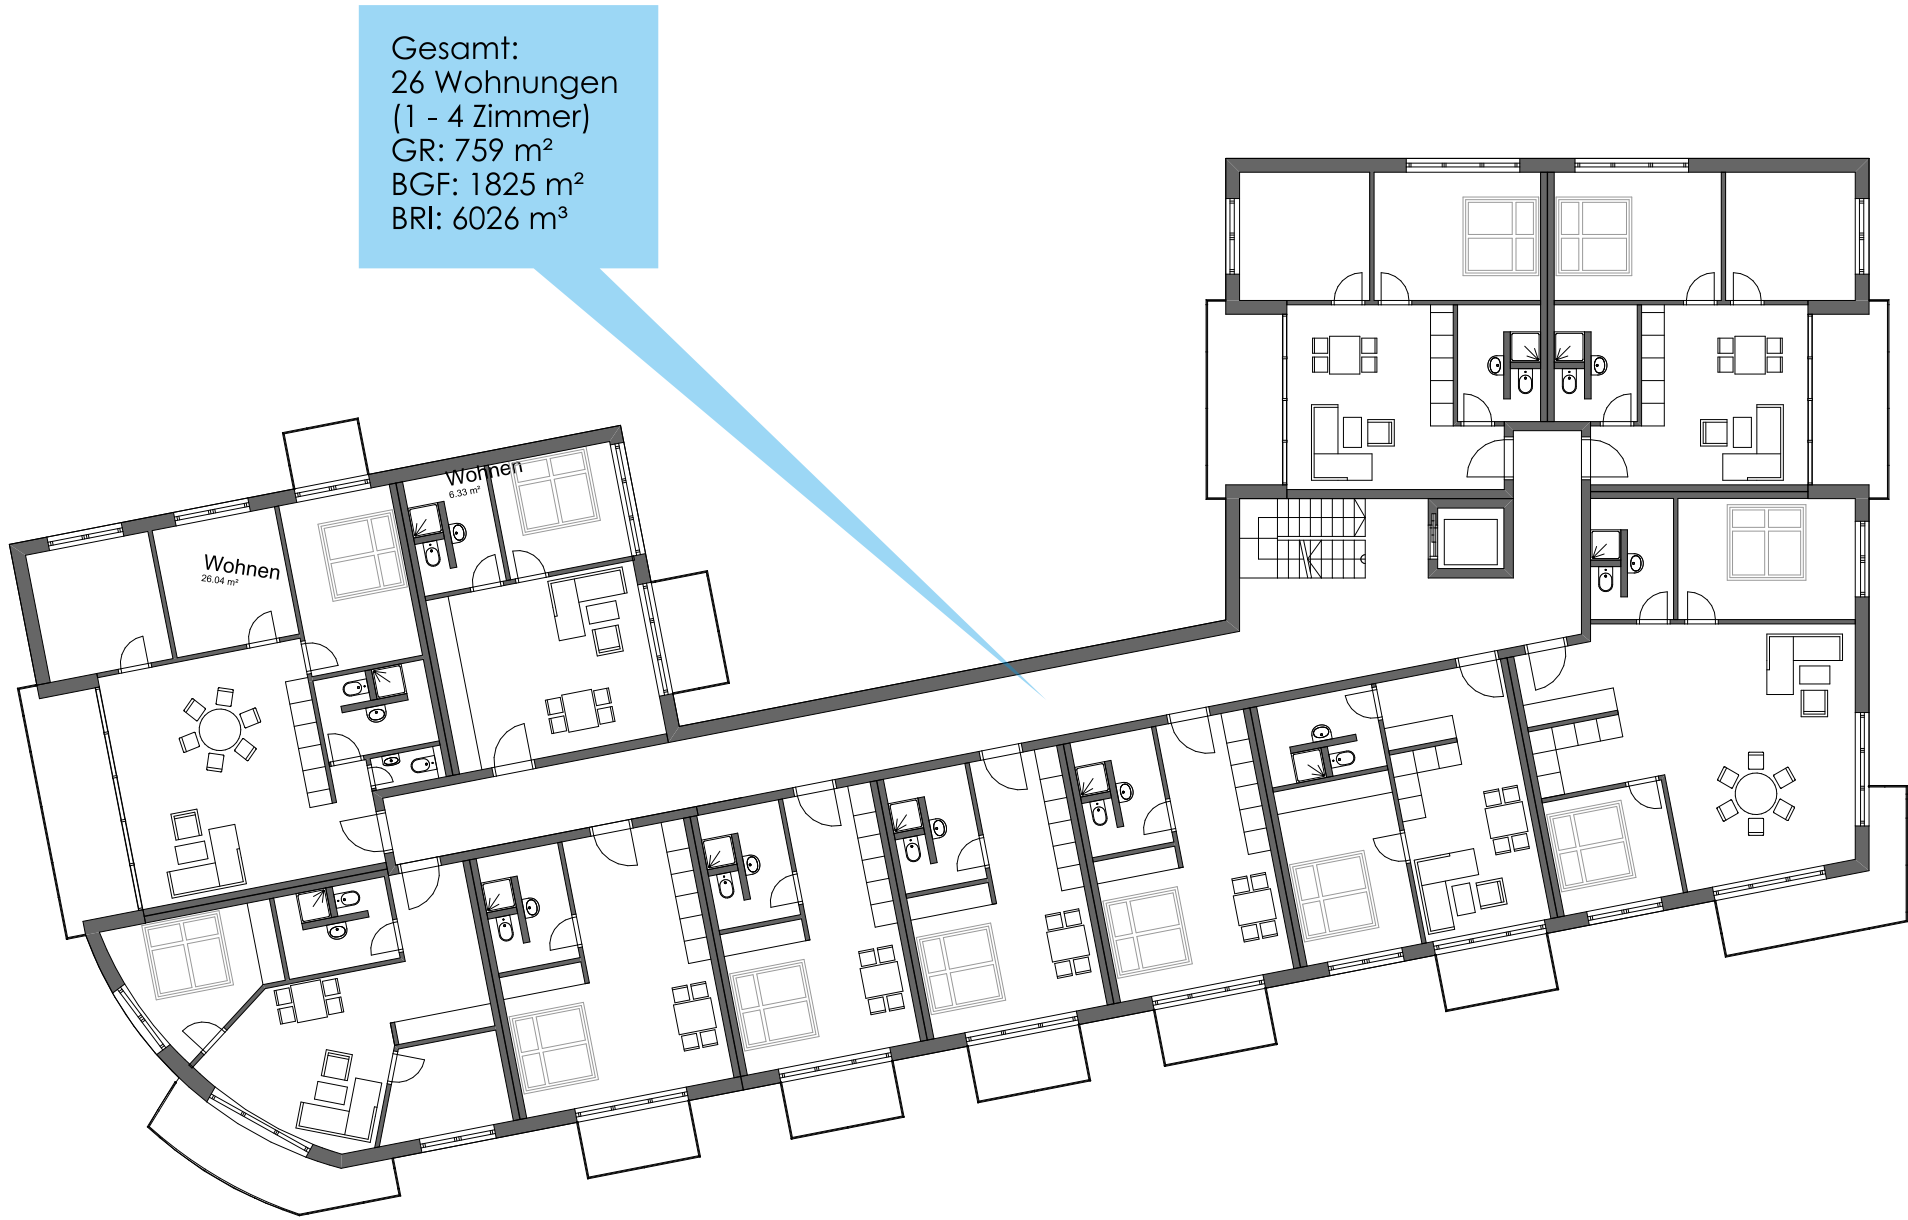

Grundfläche (GR) Gesamt: 3080m²  
GRZ: 3080m²/7730m² = 0,398  
97 Wohneinheiten  
BRI Gesamt: 28.122 m³  
Hotel: 48 Betten  
Stellplätze:  
1 Stellplatz je 2-6 Betten = 16 Stellplätze  
1 Stellplatz je WE = 94 Stellplätze  
erforderliche Anzahl Stellplätze: 113  
geplant: 104 (TG) + 14 = 118

Regelgeschoss 1/200

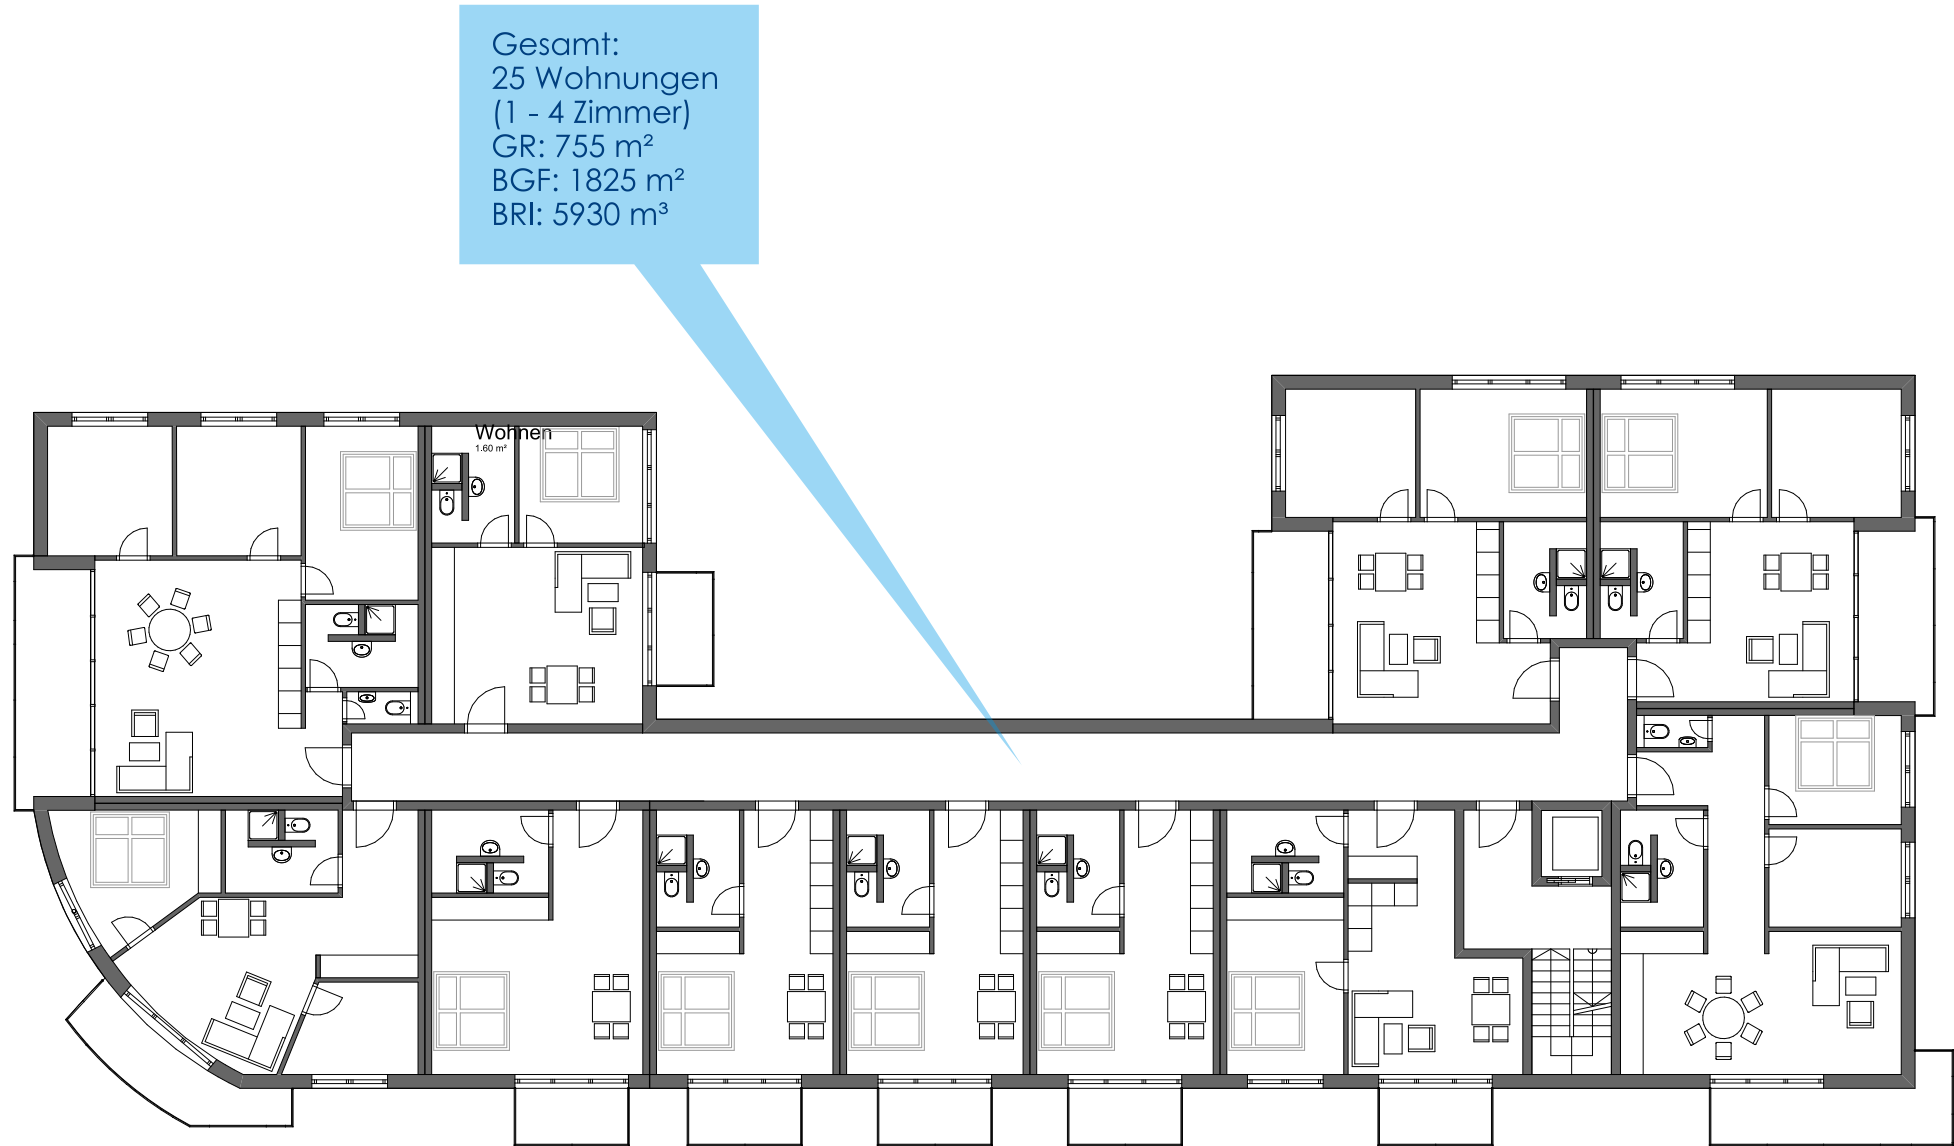

Tiefgarage 1/500

