


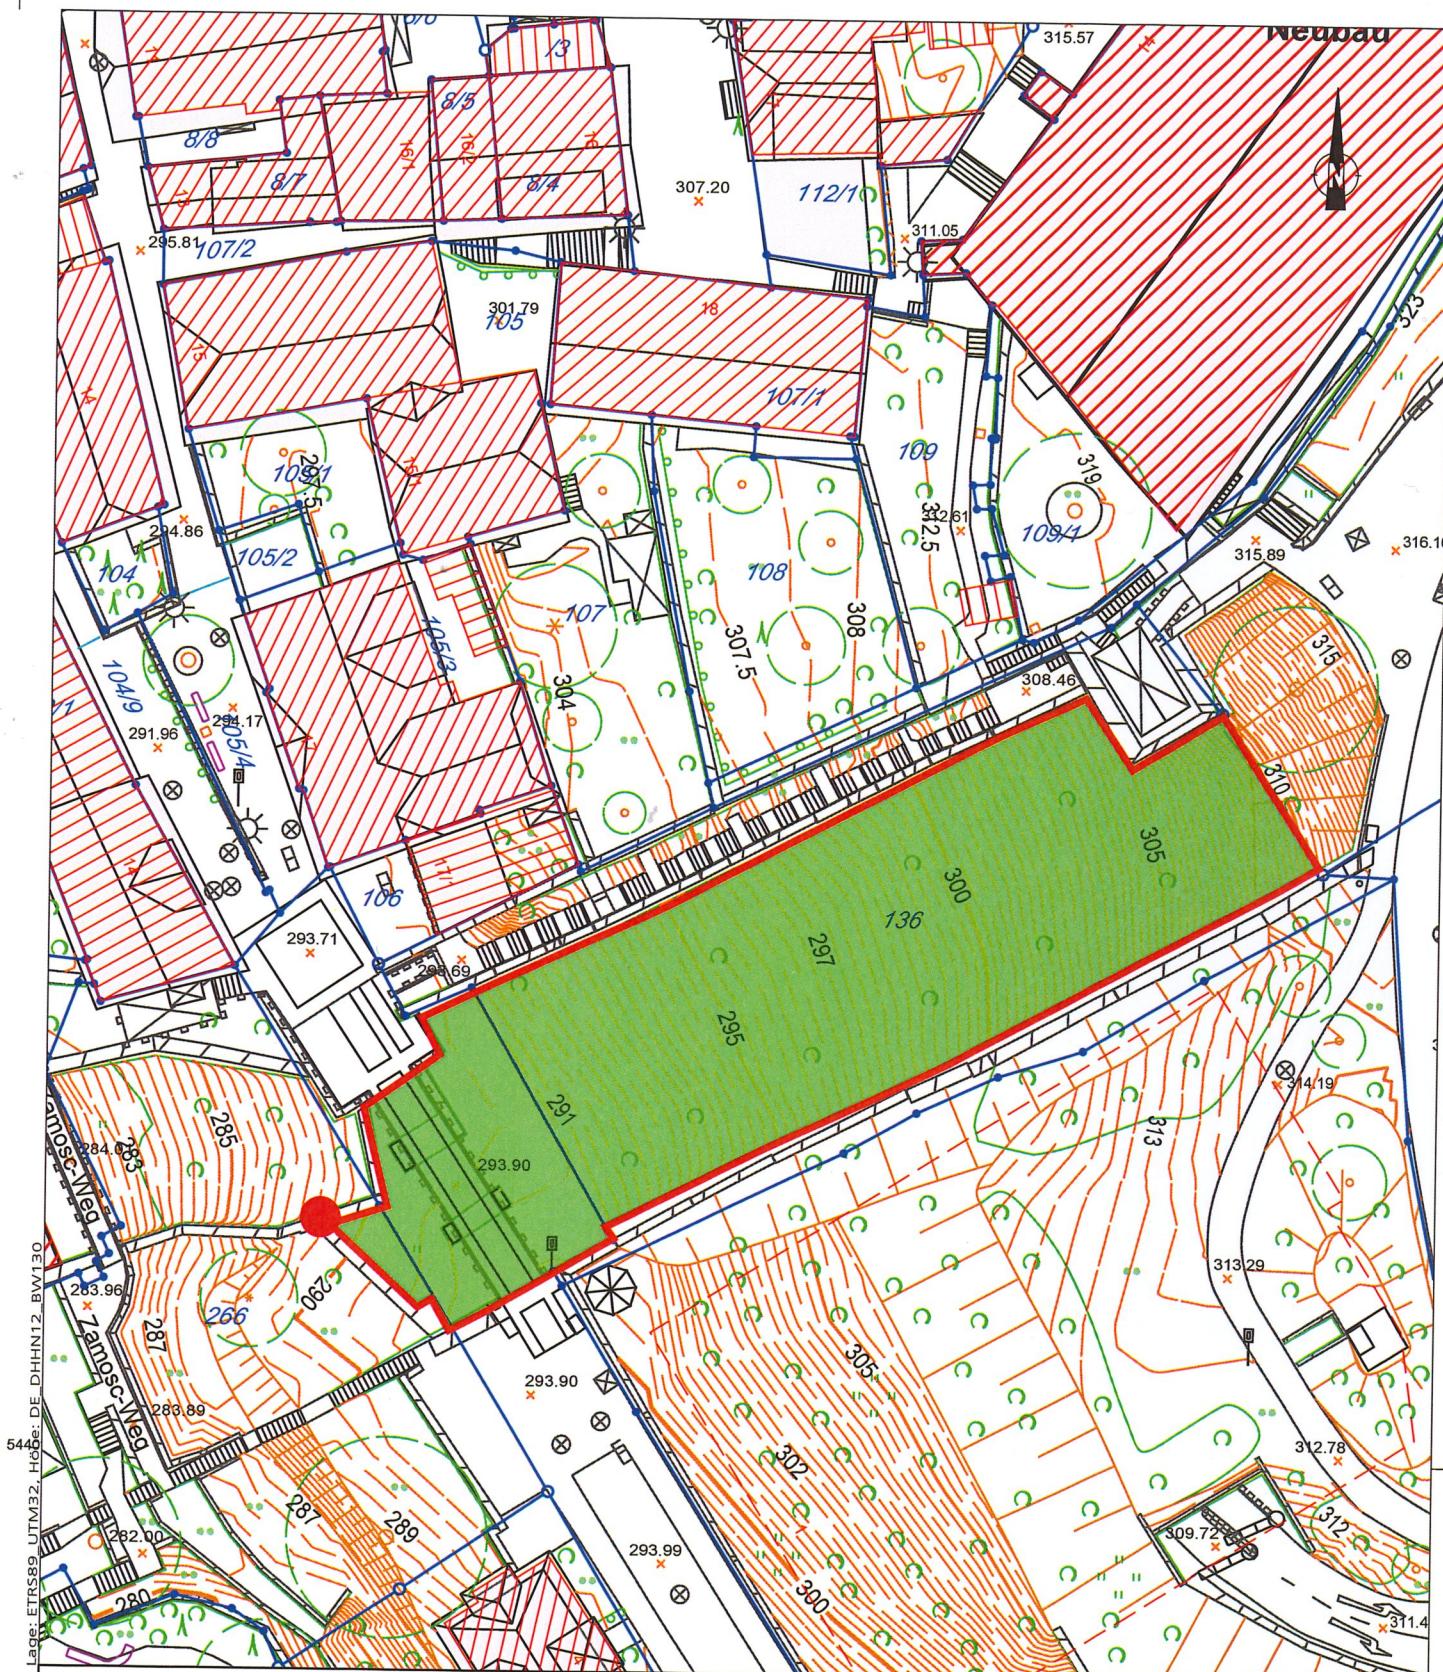

Unbeglaubigter Auszug aus der Stadtgrundkarte

Kartengrundlage: Digitaler Auszug aus der Liegenschaftskarte vom 16.10.2018. Abweichungen gegenüber dem Grundbuch sind möglich. Die Nutzung ist nur unter Beachtung der Hinweise auf Seite 2 gestattet.

Gemeinde: Schwäbisch Hall
Gemarkung: Schwäbisch Hall
Flur: Schwäbisch Hall
Flurstück: 136
Projekt: Beweidung

Datum: 08.01.2019
Maßstab: 1:500
Benutzer: ellsaesserv

Abteilung Vermessung
Gymnasiumstraße 4 Tel. 0791/751 265
74523 Schwäbisch Hall Fax. 0791/751 495

FACHBEREICH PLANEN UND BAUEN
Gymnasiumstraße 4 Tel. 0791/751 388
74523 Schwäbisch Hall Fax. 0791/751 277



SchwäbischHall

0 10 20m