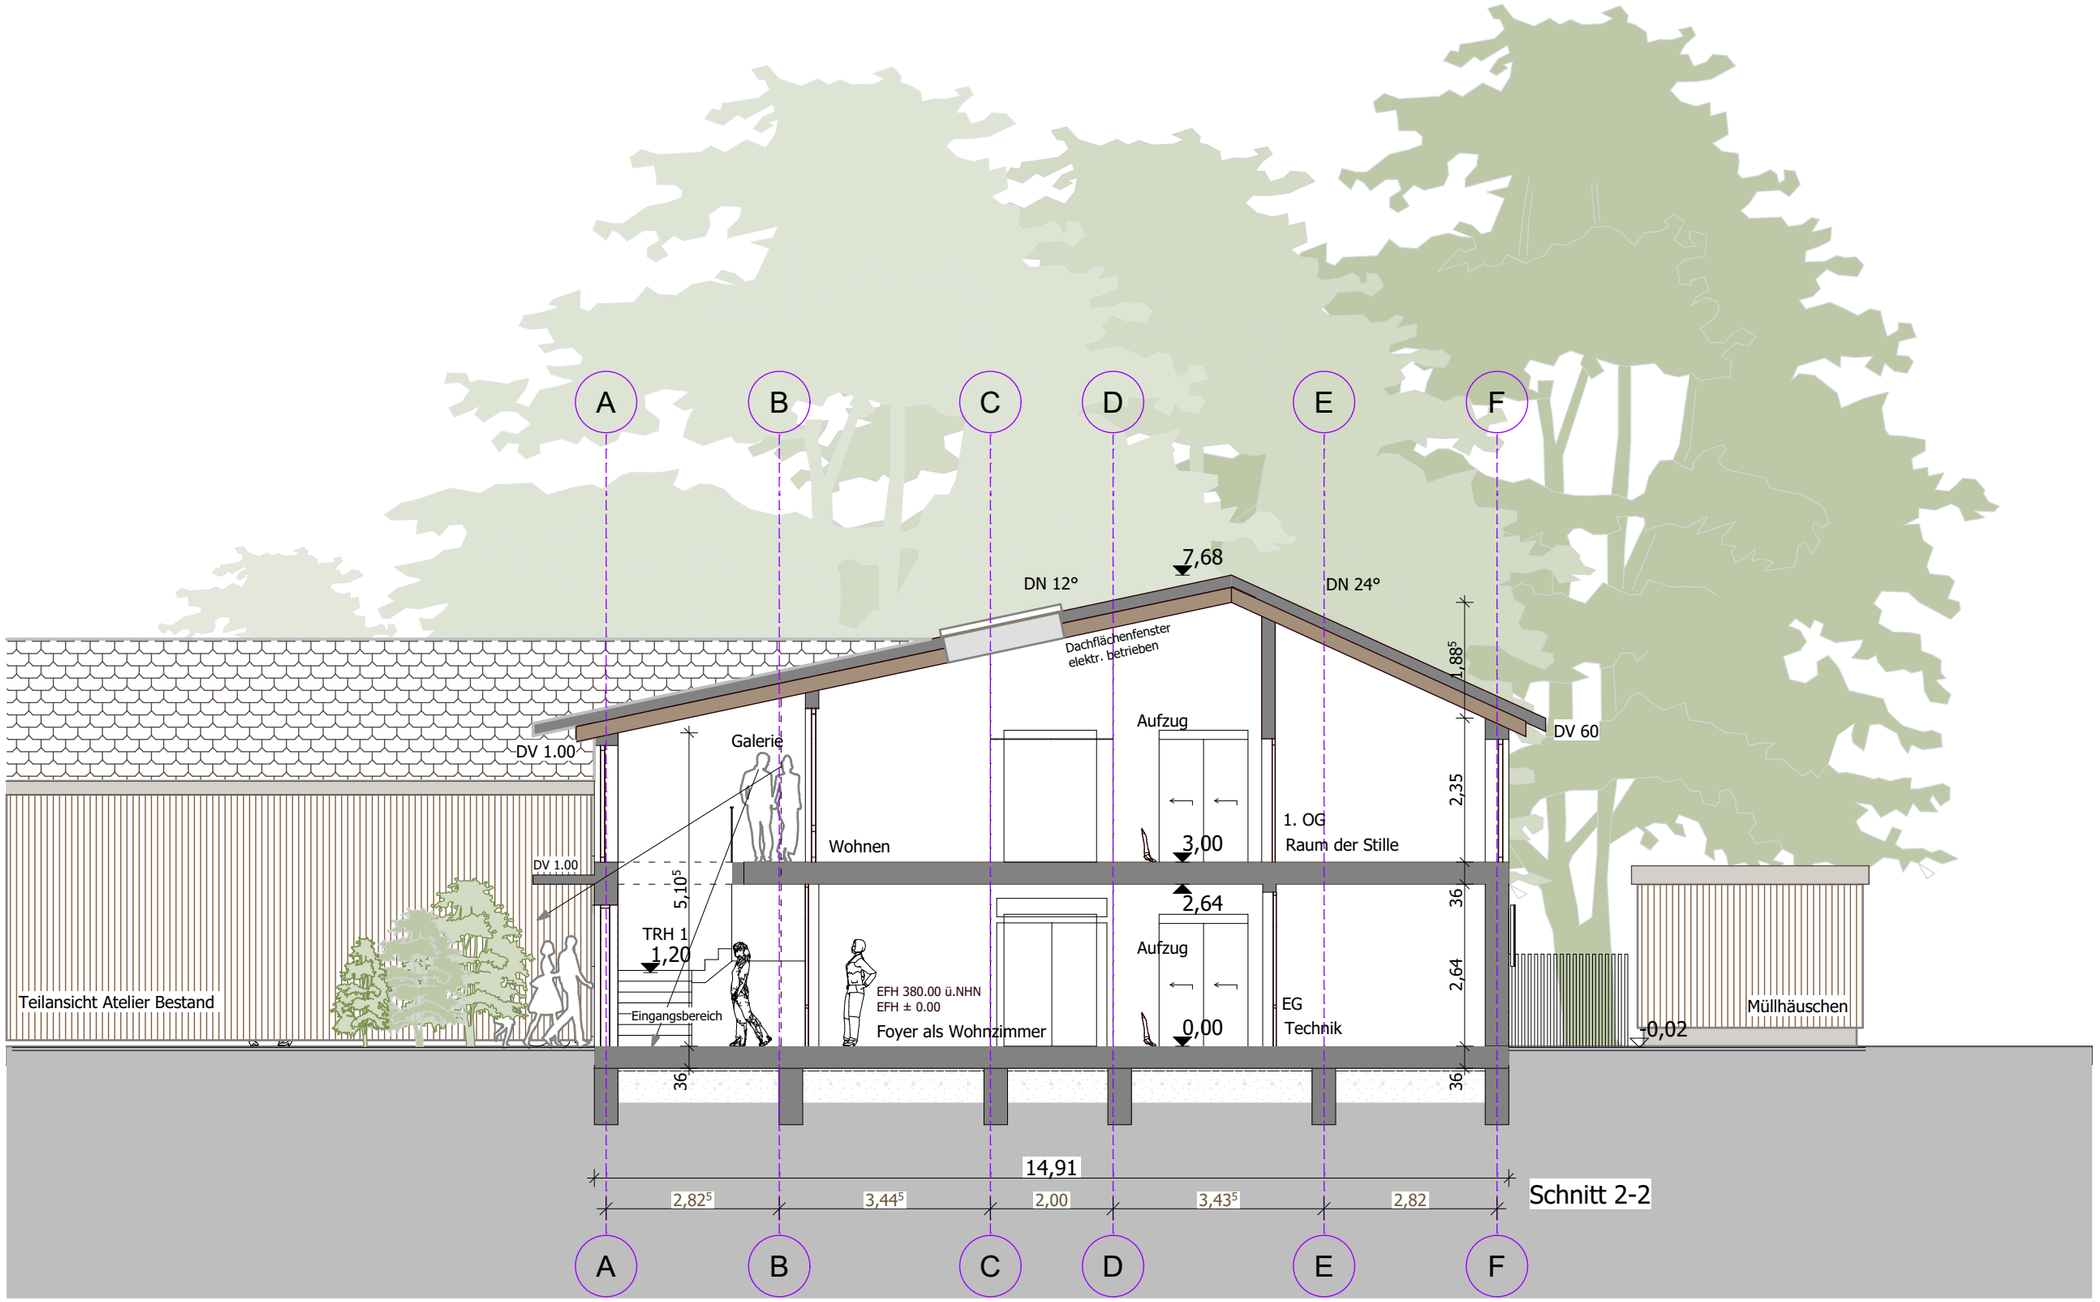

Schwäbisch Hall - Hospiz
Schnitt 2-2

Entwurfsplanung
Proj.-Nr. 2020-290
Maßstab 1:100
Datum 27.05.2021
merz objektbau / mt_os

merz objektbau GmbH & Co. KG
Weisse Steige 2 - 73431 Aalen
Telefon +49 7361 5600-0
info@merzobjekt.de
merzobjekt.de