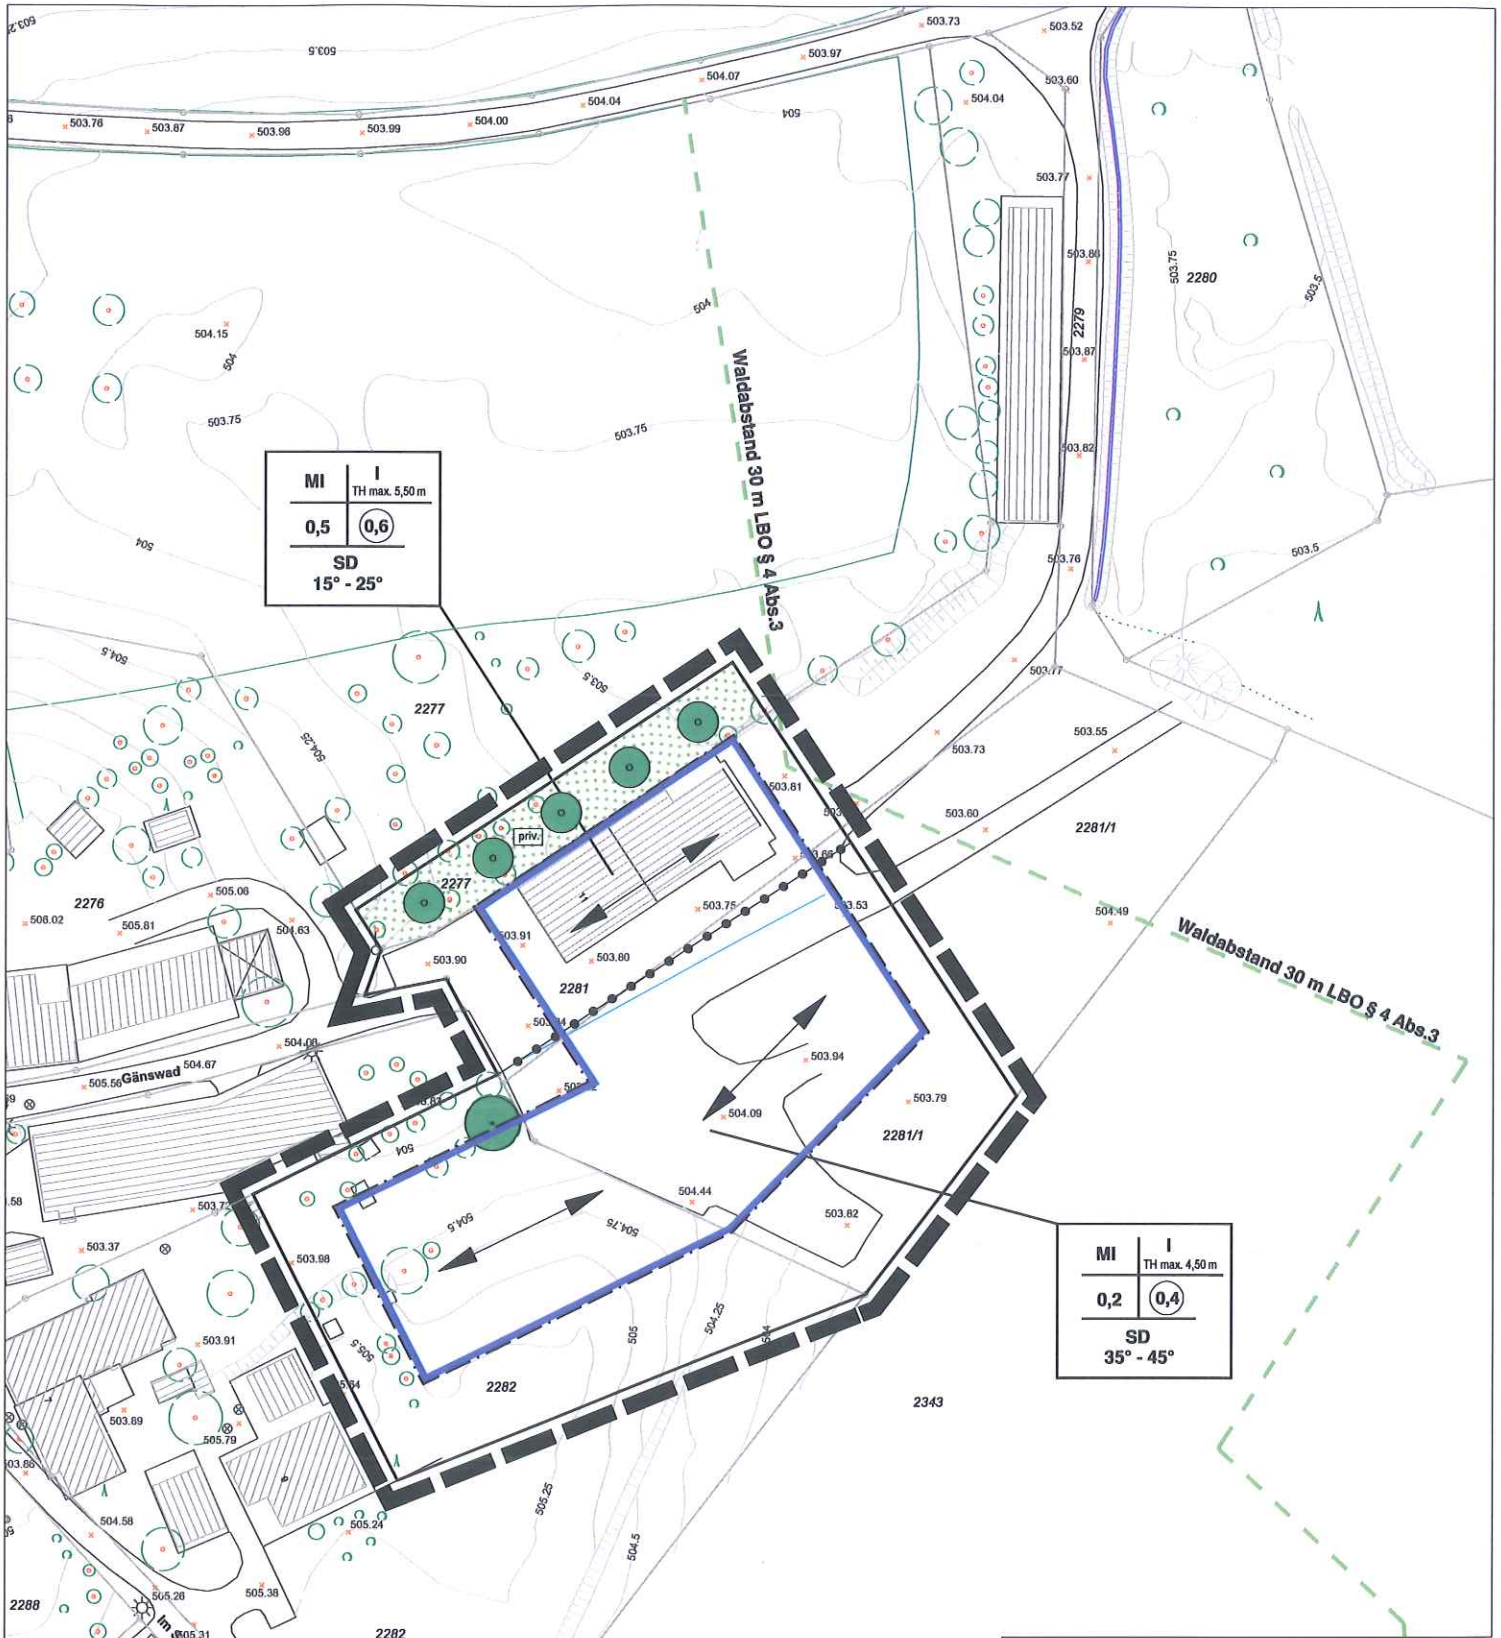

Anlage zur Sitzungsvorlage
Nr. 0916-01
Ergänzungssatzung Gänswad Sittenhardt

Maßstab 1:2500 **Stand: 28.05.2015**

Datum Ausdruck: 28.05.2015

Abteilung Stadtplanung **Kapinsky**
Gymnasiumstraße 4 Tel. 0791/751 435
74523 Schwäbisch Hall Fax. 0791/751 277
stadtplanung@schwaebischhall.de

FACHBEREICH PLANEN UND BAUEN **Klink**
Gymnasiumstraße 4 Tel. 0791/751 388
74523 Schwäbisch Hall Fax. 0791/751 277
planenundbauen@schwaebischhall.de

SchwäbischHall