



Ostansicht neu

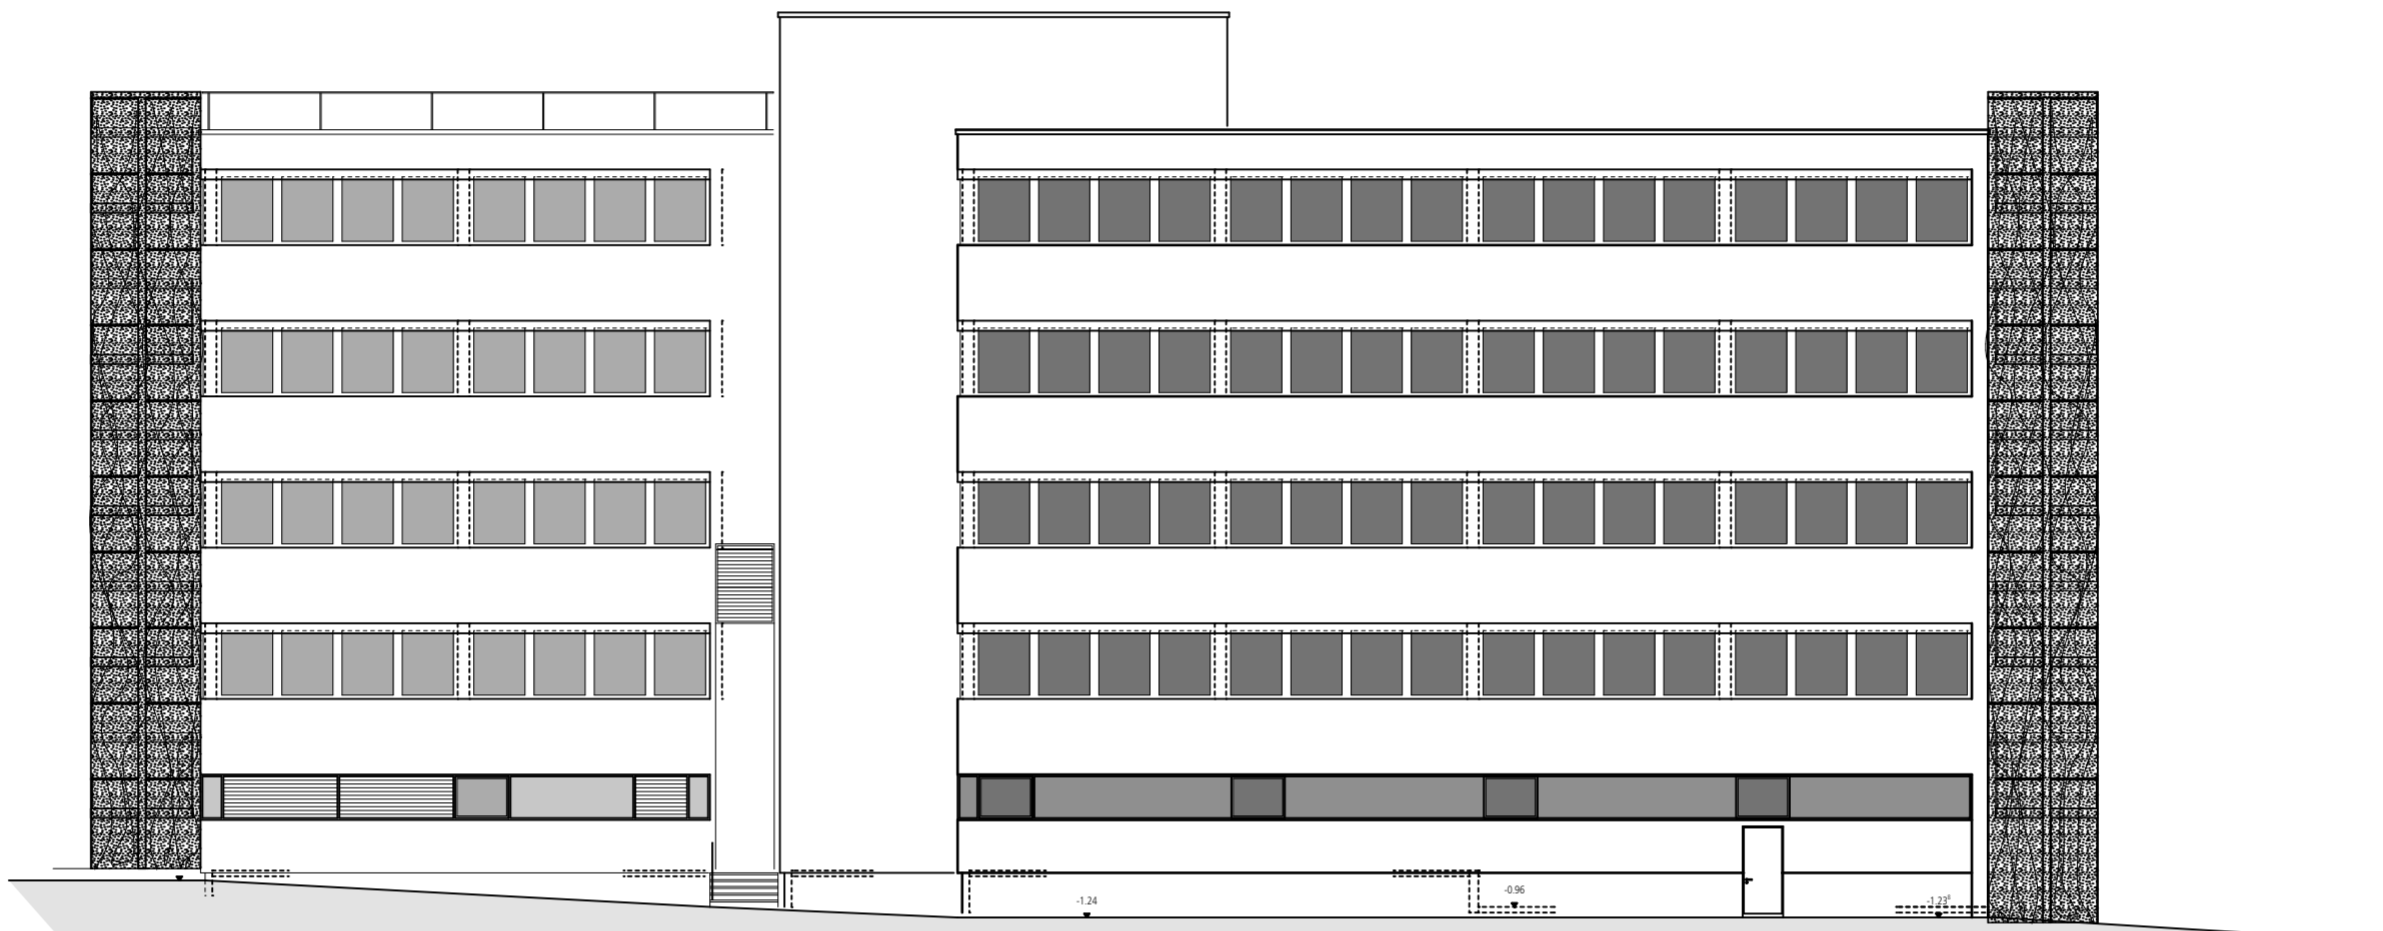


Westansicht neu

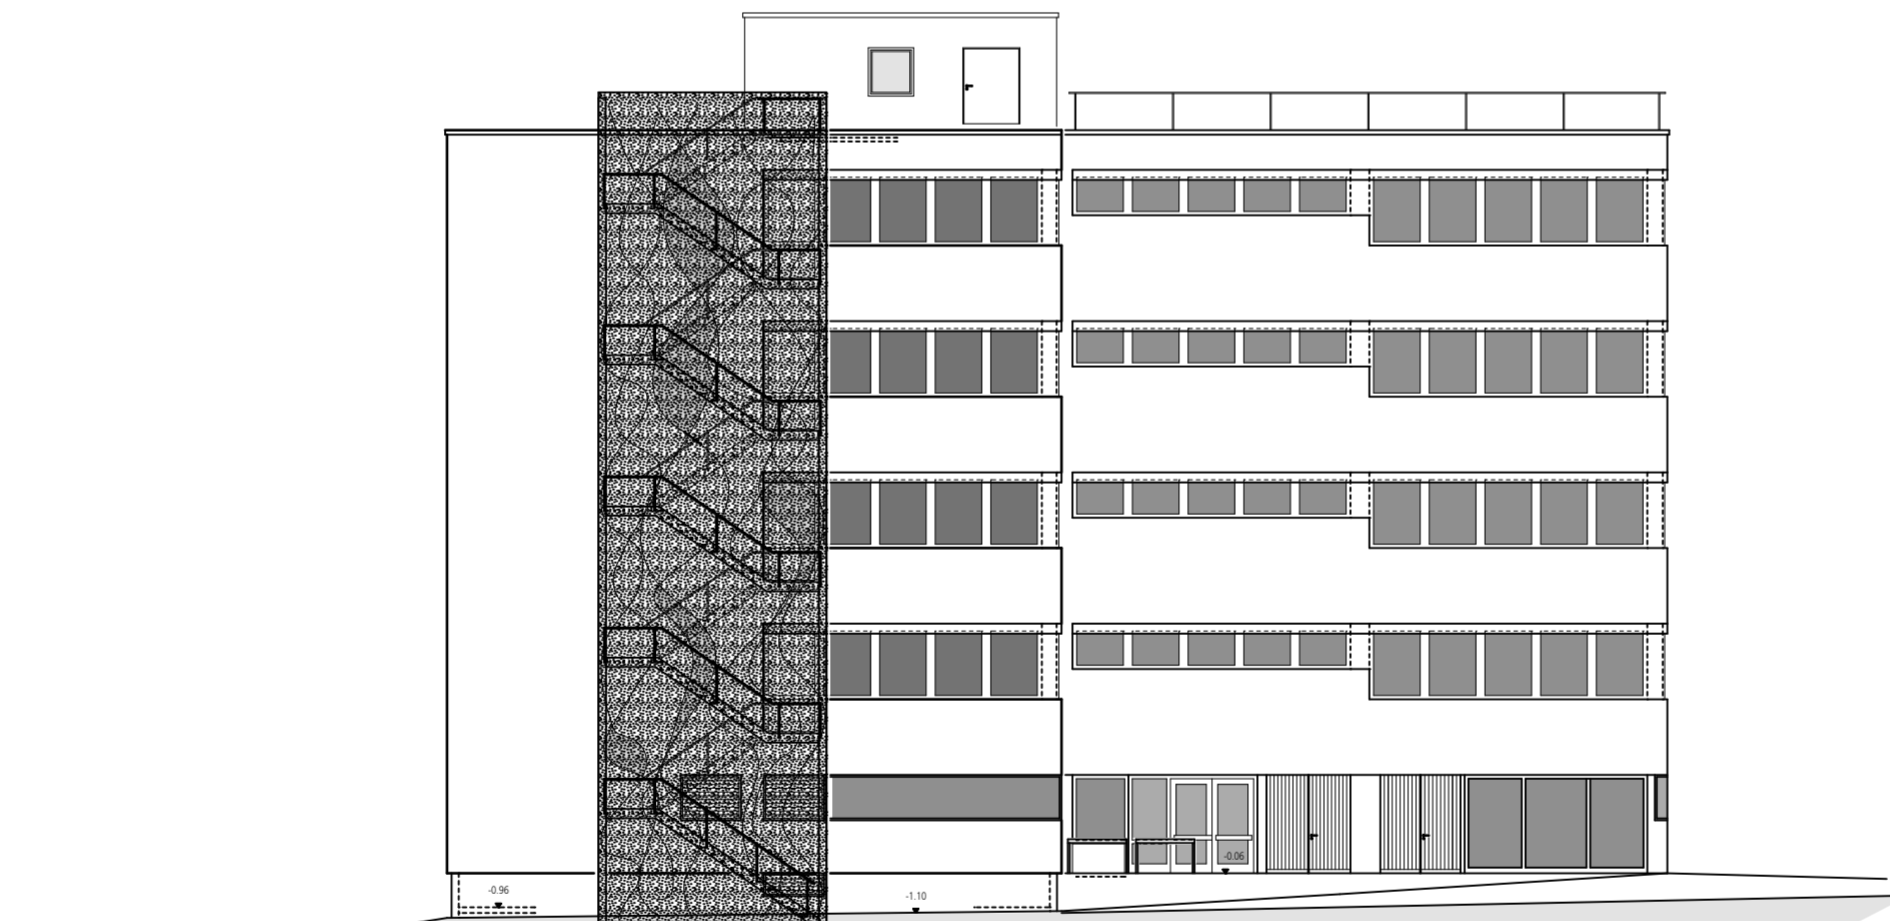

Südansicht neu

Treppenhäusverkleidung aus Gitternetz/ Folie / Lochblechtafeln

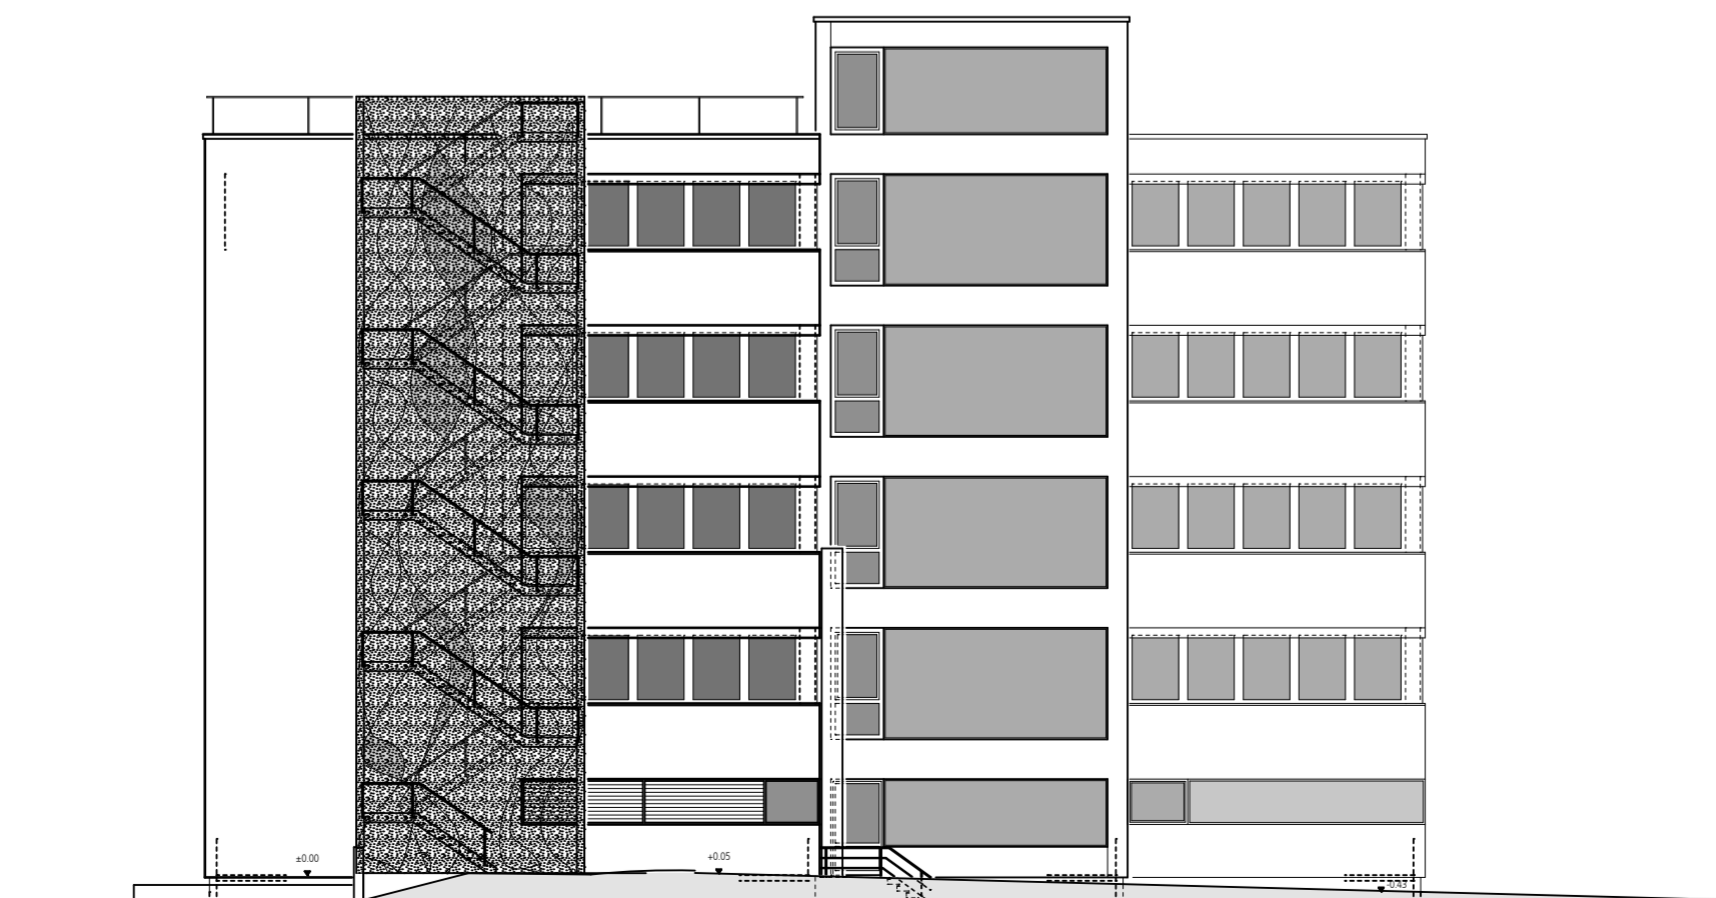

Nordansicht neu

Treppenhäusverkleidung aus Gitternetz/ Folie / Lochblechtafeln

**Ziegeleiweg 4 in Schwäbisch Hall**  
 Umnutzung des Bürogebäudes zur Fachhochschule  
 Ansichten OST / WEST / SÜD / NORD  
 neu

Maßstab 1:200  
 Bearbeiterin: C. Bendl  
 Zeichnerin: M. Lay  
 PL / Stand: 9/17.07.08

Bauherr:  
 Hospital zum Heiligen Geist  
 Am Markt 6  
 74 523 Schwäbisch Hall  
 Anerkannt, der Bauherr:

Planverfasser:  
 Abteilung Hochbau  
 Gymnasiumstraße 4  
 74 523 Schwäbisch Hall  
 Tel. 0791 / 751 -250  
 Fax. 0791 / 751 -363  
 Gefertigt, der Planverfasser:  
 Koch

FACHBEREICH PLANEN UND BAUEN  
 Gymnasiumstraße 4  
 74 523 Schwäbisch Hall  
 Tel. 0791 / 751 -388  
 Fax. 0791 / 751 -277  
 Neumann

