


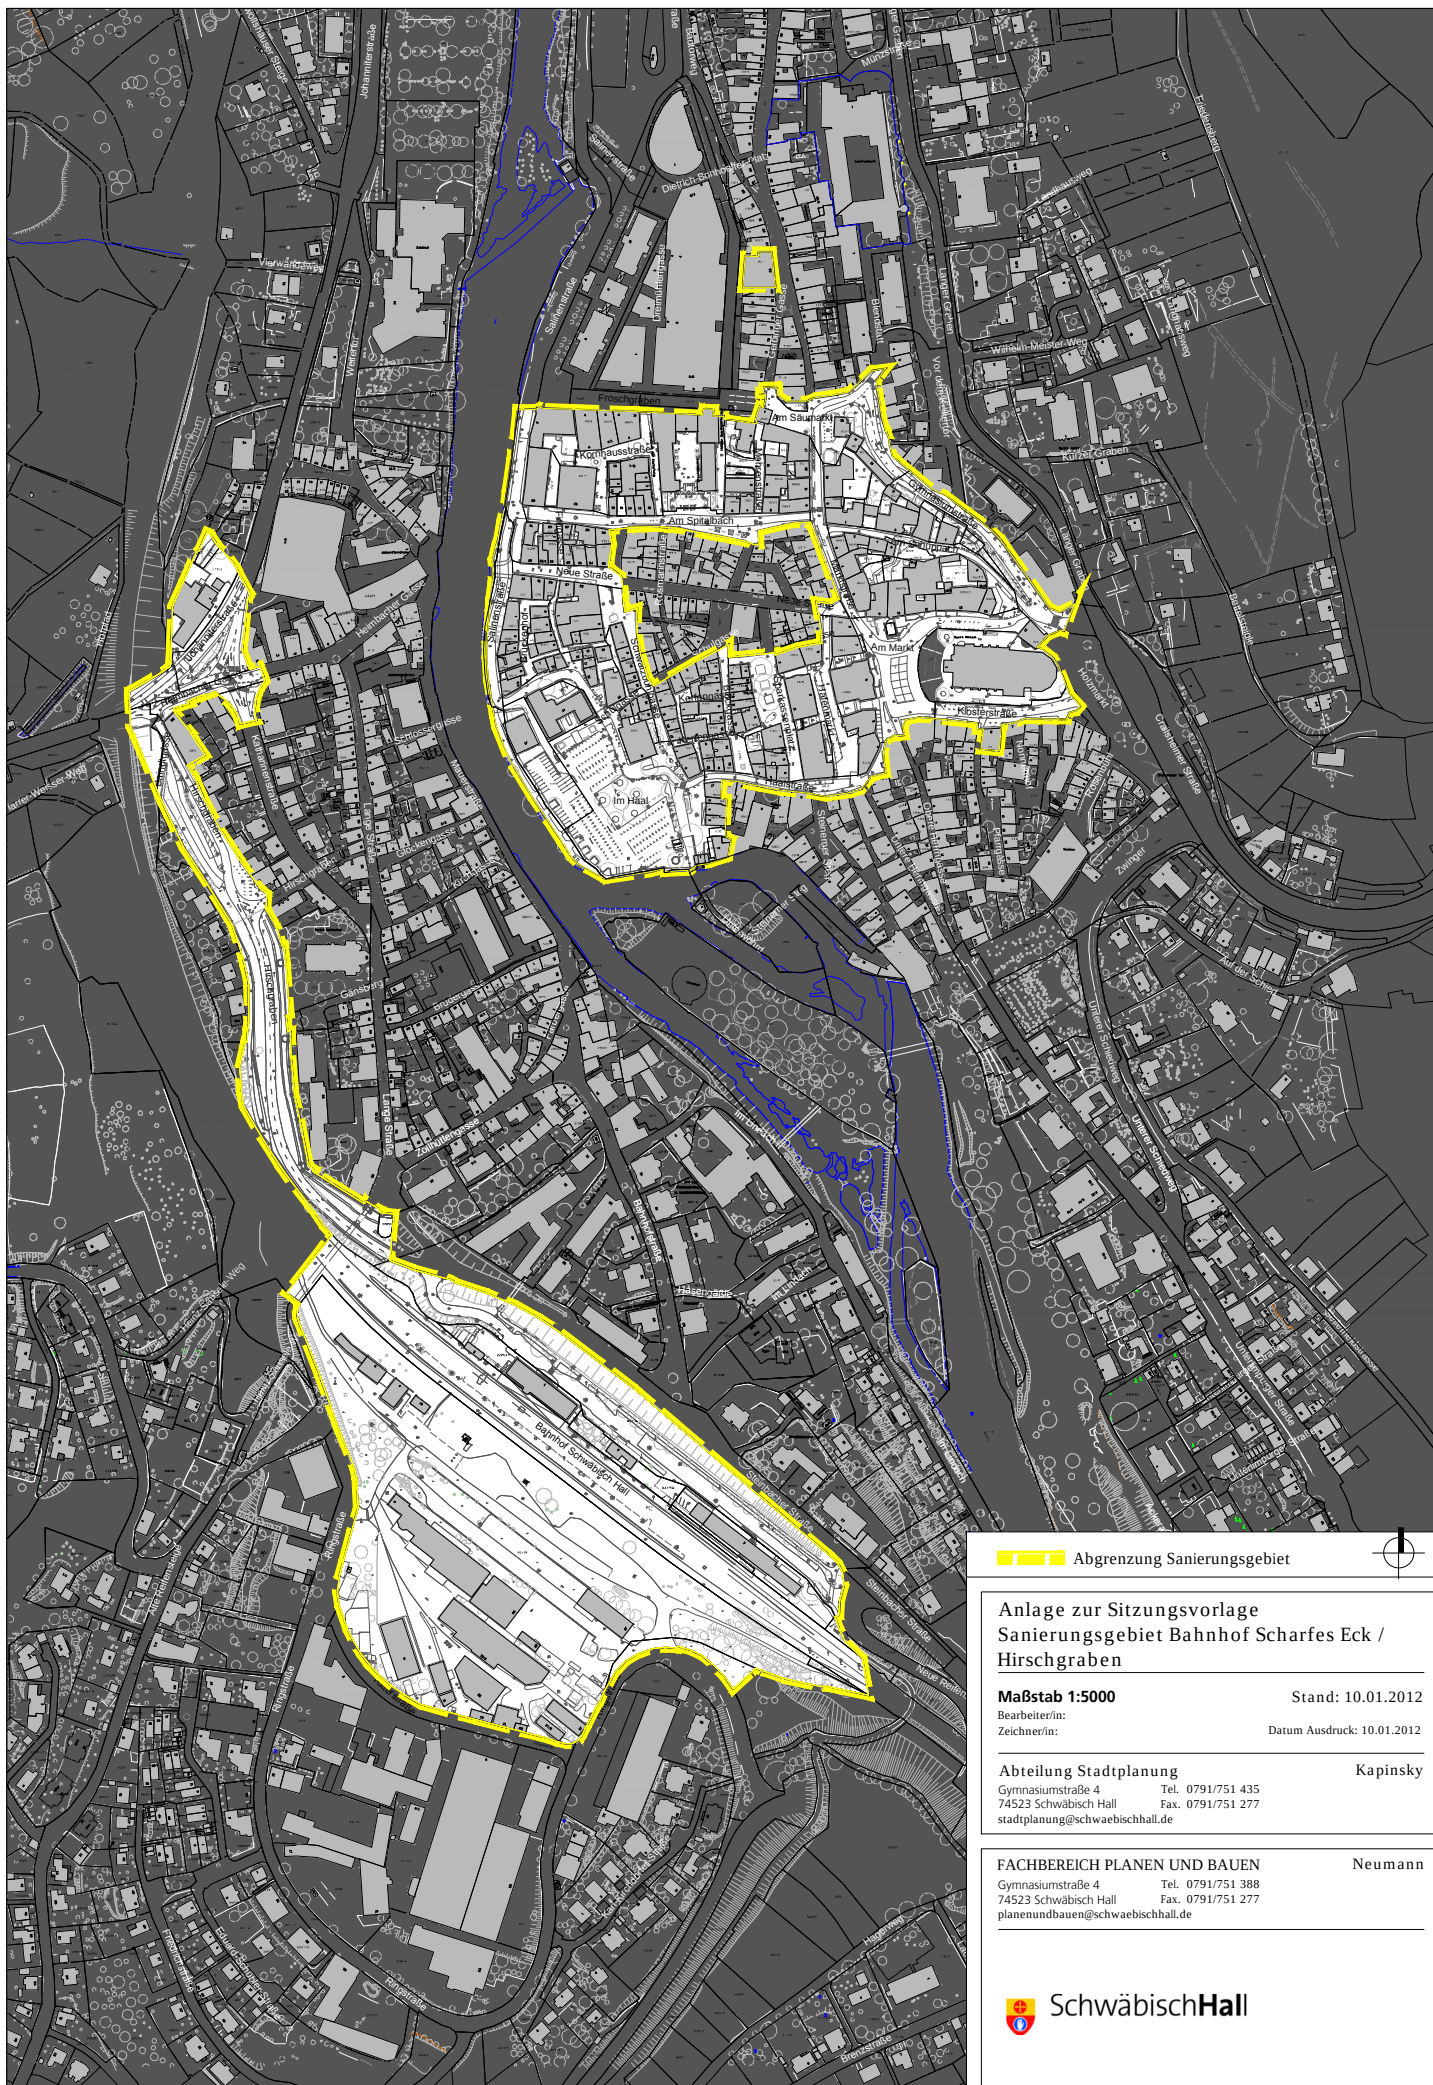

 Abgrenzung Sanierungsgebiet



**Anlage zur Sitzungsvorlage
Sanierungsgebiet Bahnhof Scharfes Eck /
Hirschgraben**

Maßstab 1:5000

Stand: 10.01.2012

Bearbeiter/in:
Zeichner/in:

Datum Ausdruck: 10.01.2012

Abteilung Stadtplanung

Kapinsky

Gymnasiumstraße 4 Tel. 0791/751 435
74523 Schwäbisch Hall Fax. 0791/751 277
stadtplanung@schwaebischhall.de

FACHBEREICH PLANEN UND BAUEN
Gymnasiumstraße 4 Tel. 0791/751 388
74523 Schwäbisch Hall Fax. 0791/751 277
planenundbauen@schwaebischhall.de

Neumann



SchwäbischHall