

FB PLANEN UND BAUEN

22. Dez. 2021

Dezernat II

21. Dez. 2021

Kopie

stadtwerke Schwäbisch Hall GmbH | Postfach 10 06 08 | 74506 Schwäbisch Hall

Stadt Schwäbisch Hall  
Erster Bürgermeister  
Peter Klink  
Am Markt 6  
74523 Schwäbisch Hall

60/61



**stadtwerke**  
Schwäbisch Hall GmbH

An der Limpurgbrücke 1  
Stadtwerke Schwäbisch Hall GmbH

Unsere Zeichen  
Hf

Es schreibt Ihnen  
Steffen Hofmann

Telefon: 791-401-314

Telefax: 0791-401-141

E-Mail: steffen.hofmann@stadtwerke-hall.de

Mittwoch, 15. Dezember 2021

## Einleitung Bebauungsplanverfahren für Freiflächenphotovoltaikanlage

Sehr geehrter Herr Bürgermeister Klink,

die Stadtwerke Schwäbisch Hall GmbH beabsichtigen, im Einvernehmen mit dem Eigentümer Eberhard Kümmerer auf dem Flurstück 2942 auf Gemarkung Sulzdorf, Gemeinde Schwäbisch Hall eine Freiflächenphotovoltaikanlage zu errichten (Planauszug s. Anlage).

Hiermit möchten wir bei der Stadt Schwäbisch Hall beantragen, das Verfahren in den Gemeinderat im Hinblick auf die Erteilung der Planungsermächtigung einzubringen sowie den Aufstellungsbeschluss im Rahmen einer Gemeinderatssitzung zu fassen und entsprechende Vorbereitungen für das Bebauungsplanverfahren einzuleiten.

Wir erklären hiermit, sämtliche mit dem B-Plan-Verfahren in Verbindung stehenden Kosten zu übernehmen.

Bereits jetzt bedanken wir uns für Ihre Unterstützung und stehen Ihnen für Fragen gerne zur Verfügung.

Mit freundlichem Gruß  
STADTWERKE SCHWÄBISCH HALL GMBH

Gentner  
(Geschäftsführer)

i.A. Steffen Hofmann

Anlage

### Bankverbindungen

VR Bank Schwäbisch Hall-Crailsheim eG  
IBAN: DE89 6229 0110 0000 0780 00 | BIC: GENODES1SHA  
Sparkasse Schwäbisch Hall-Crailsheim  
IBAN: DE79 6225 0030 0005 0001 15 | BIC: SOLADES1SHA

### Geschäftsführer


Dipl.-Ing. (FH) Gebhard Gentner  
Ronald Pfitzer

### Vorsitzender des Aufsichtsrates

Oberbürgermeister Daniel Bullinger

Umsatzsteuer-ID DE 146 782 625

Registergericht Amtsgericht Stuttgart HRB 570157

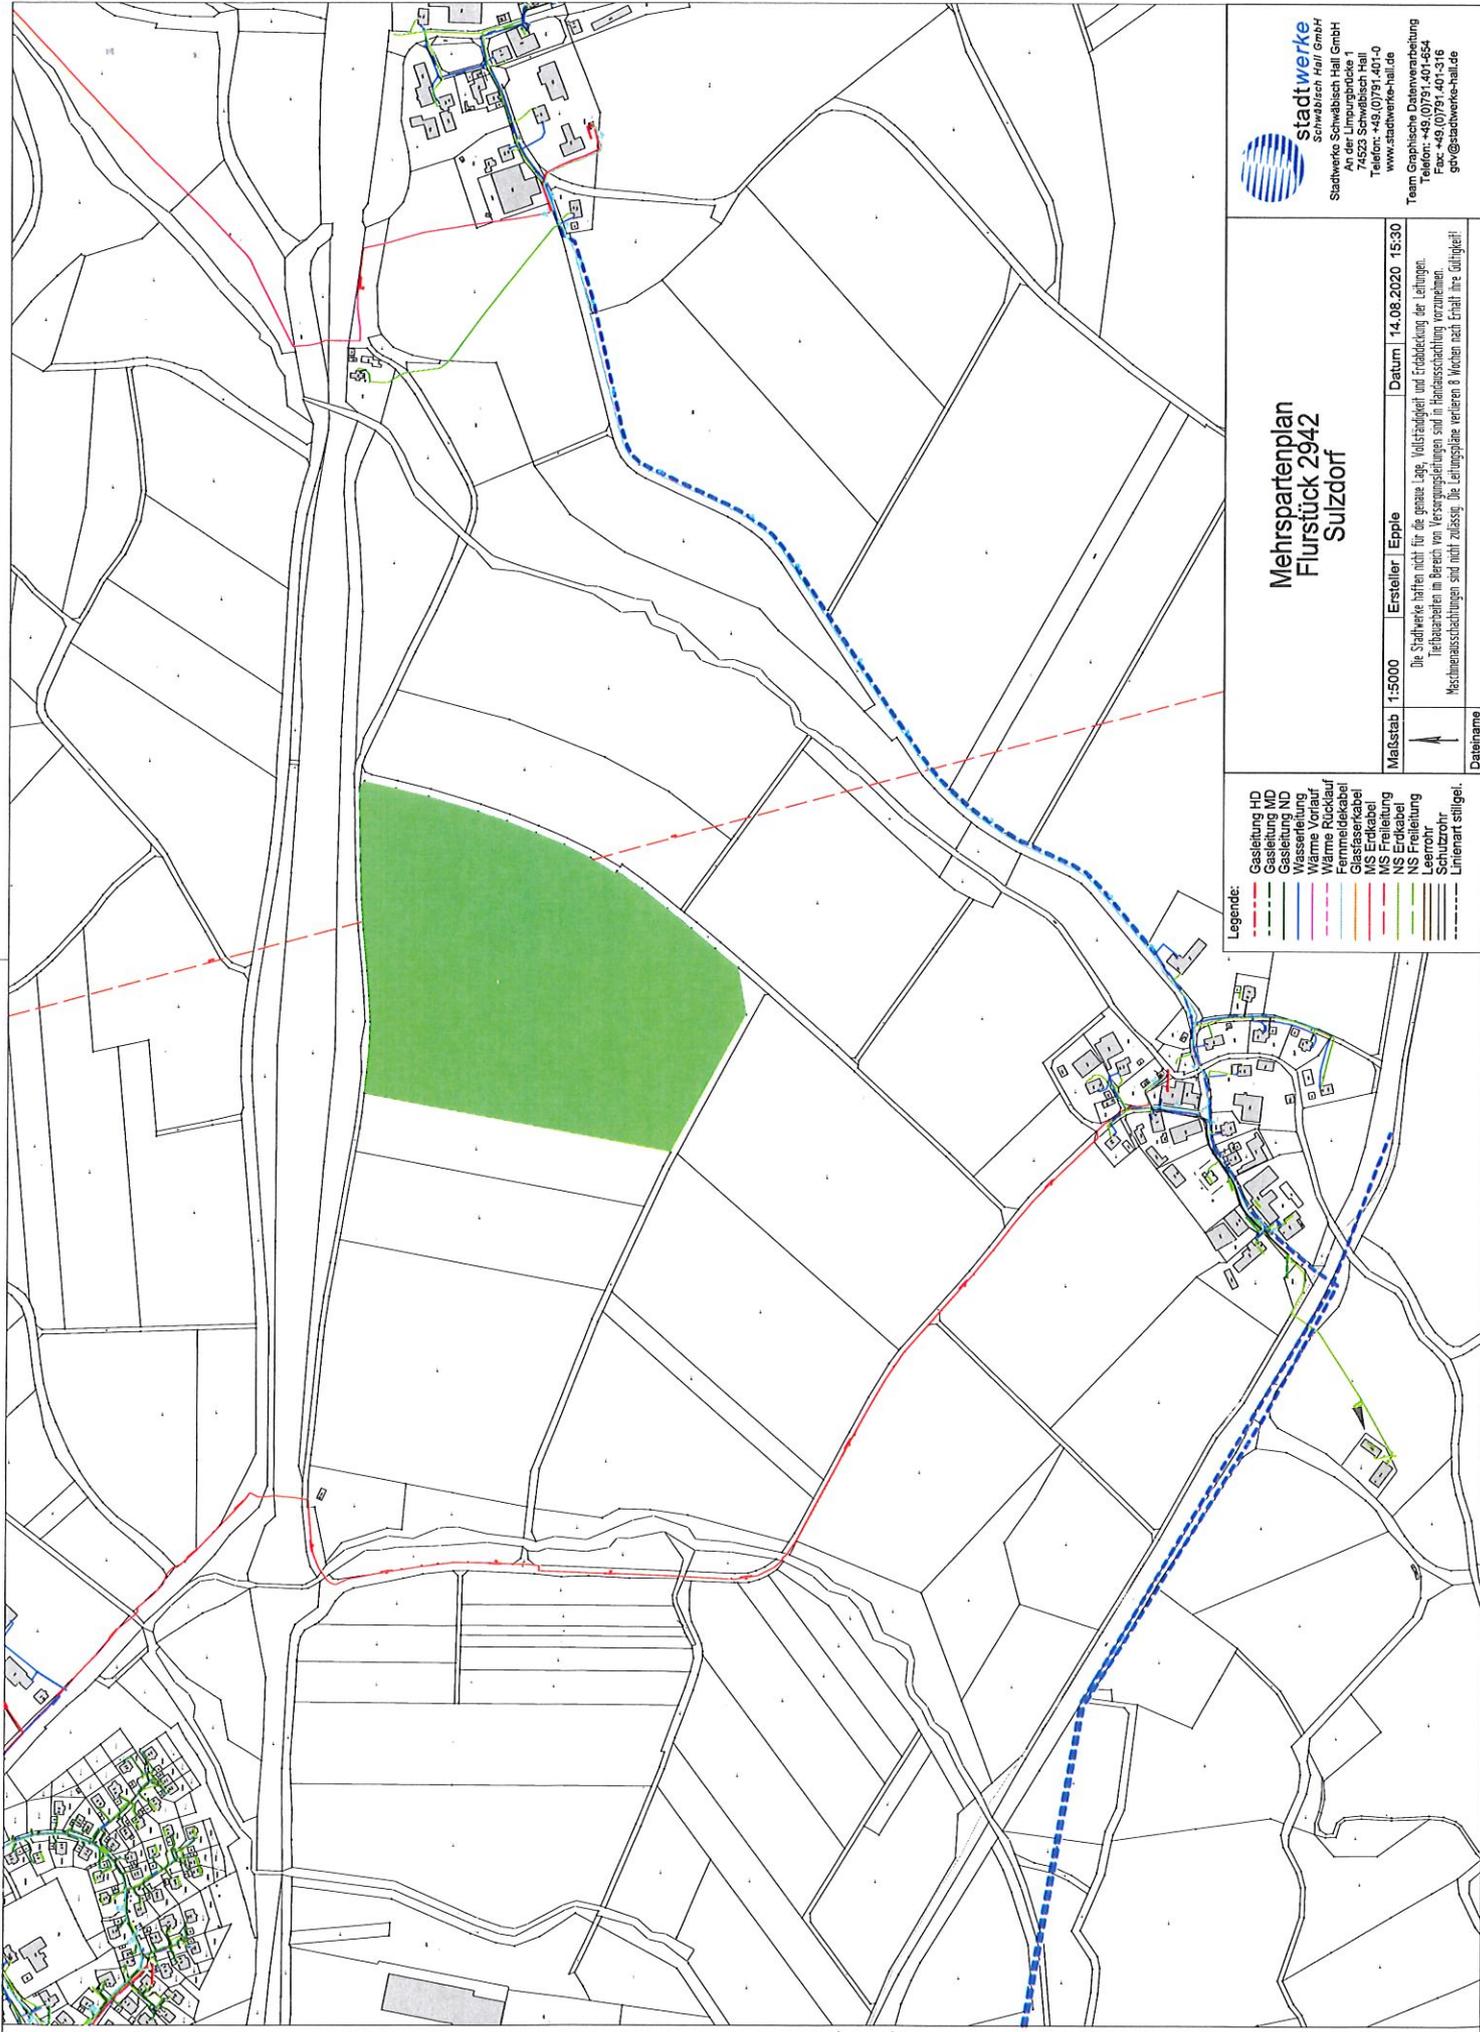

- Legende:**
- Gasleitung HD
  - Gasleitung MD
  - Gasleitung ND
  - Wasserleitung
  - Wärme Erdkabel
  - Wärme Rohrleitung
  - Fernwärmeleitung
  - Glasfaserkabel
  - MS Erdkabel
  - MS Freileitung
  - NS Erdkabel
  - NS Freileitung
  - Leerrohr
  - Schützrohr
  - Linienart stiftgel.

## Mehrpartenplan Flurstück 2942 Sulzdorf

Maßstab	1:5000	Ersteller	Epple	Datum	14.06.2020	15:30
---------	--------	-----------	-------	-------	------------	-------

Die Stadtwerke helfen nicht für die genaue Lage, Vollständigkeit und Erdbedeckung der Leitungen. Tiefbauarbeiten im Bereich von Versorgungsleitungen sind in Härteauschubungen vorzunehmen. Maschinenbeschädigungen sind nicht zulässig. Die Leitungspläne verlieren 8 Wochen nach Erhalt ihre Gültigkeit!



**stadtwerke**  
Schwäbisch Hall GmbH  
An der Limburgbrücke 1  
74523 Schwäbisch Hall  
Telefon +49 (0)794 407-110  
www.stadtwerke-hall.de

Team Graphische Datenverarbeitung  
Telefon +49 (0)794 407-116  
Fax +49 (0)794 407-116  
gsv@stadtwerke-hall.de

Dateiname