


Übersichtsplan
Waldfriedhof Schwäbisch Hall
"Ruhe im Wald"

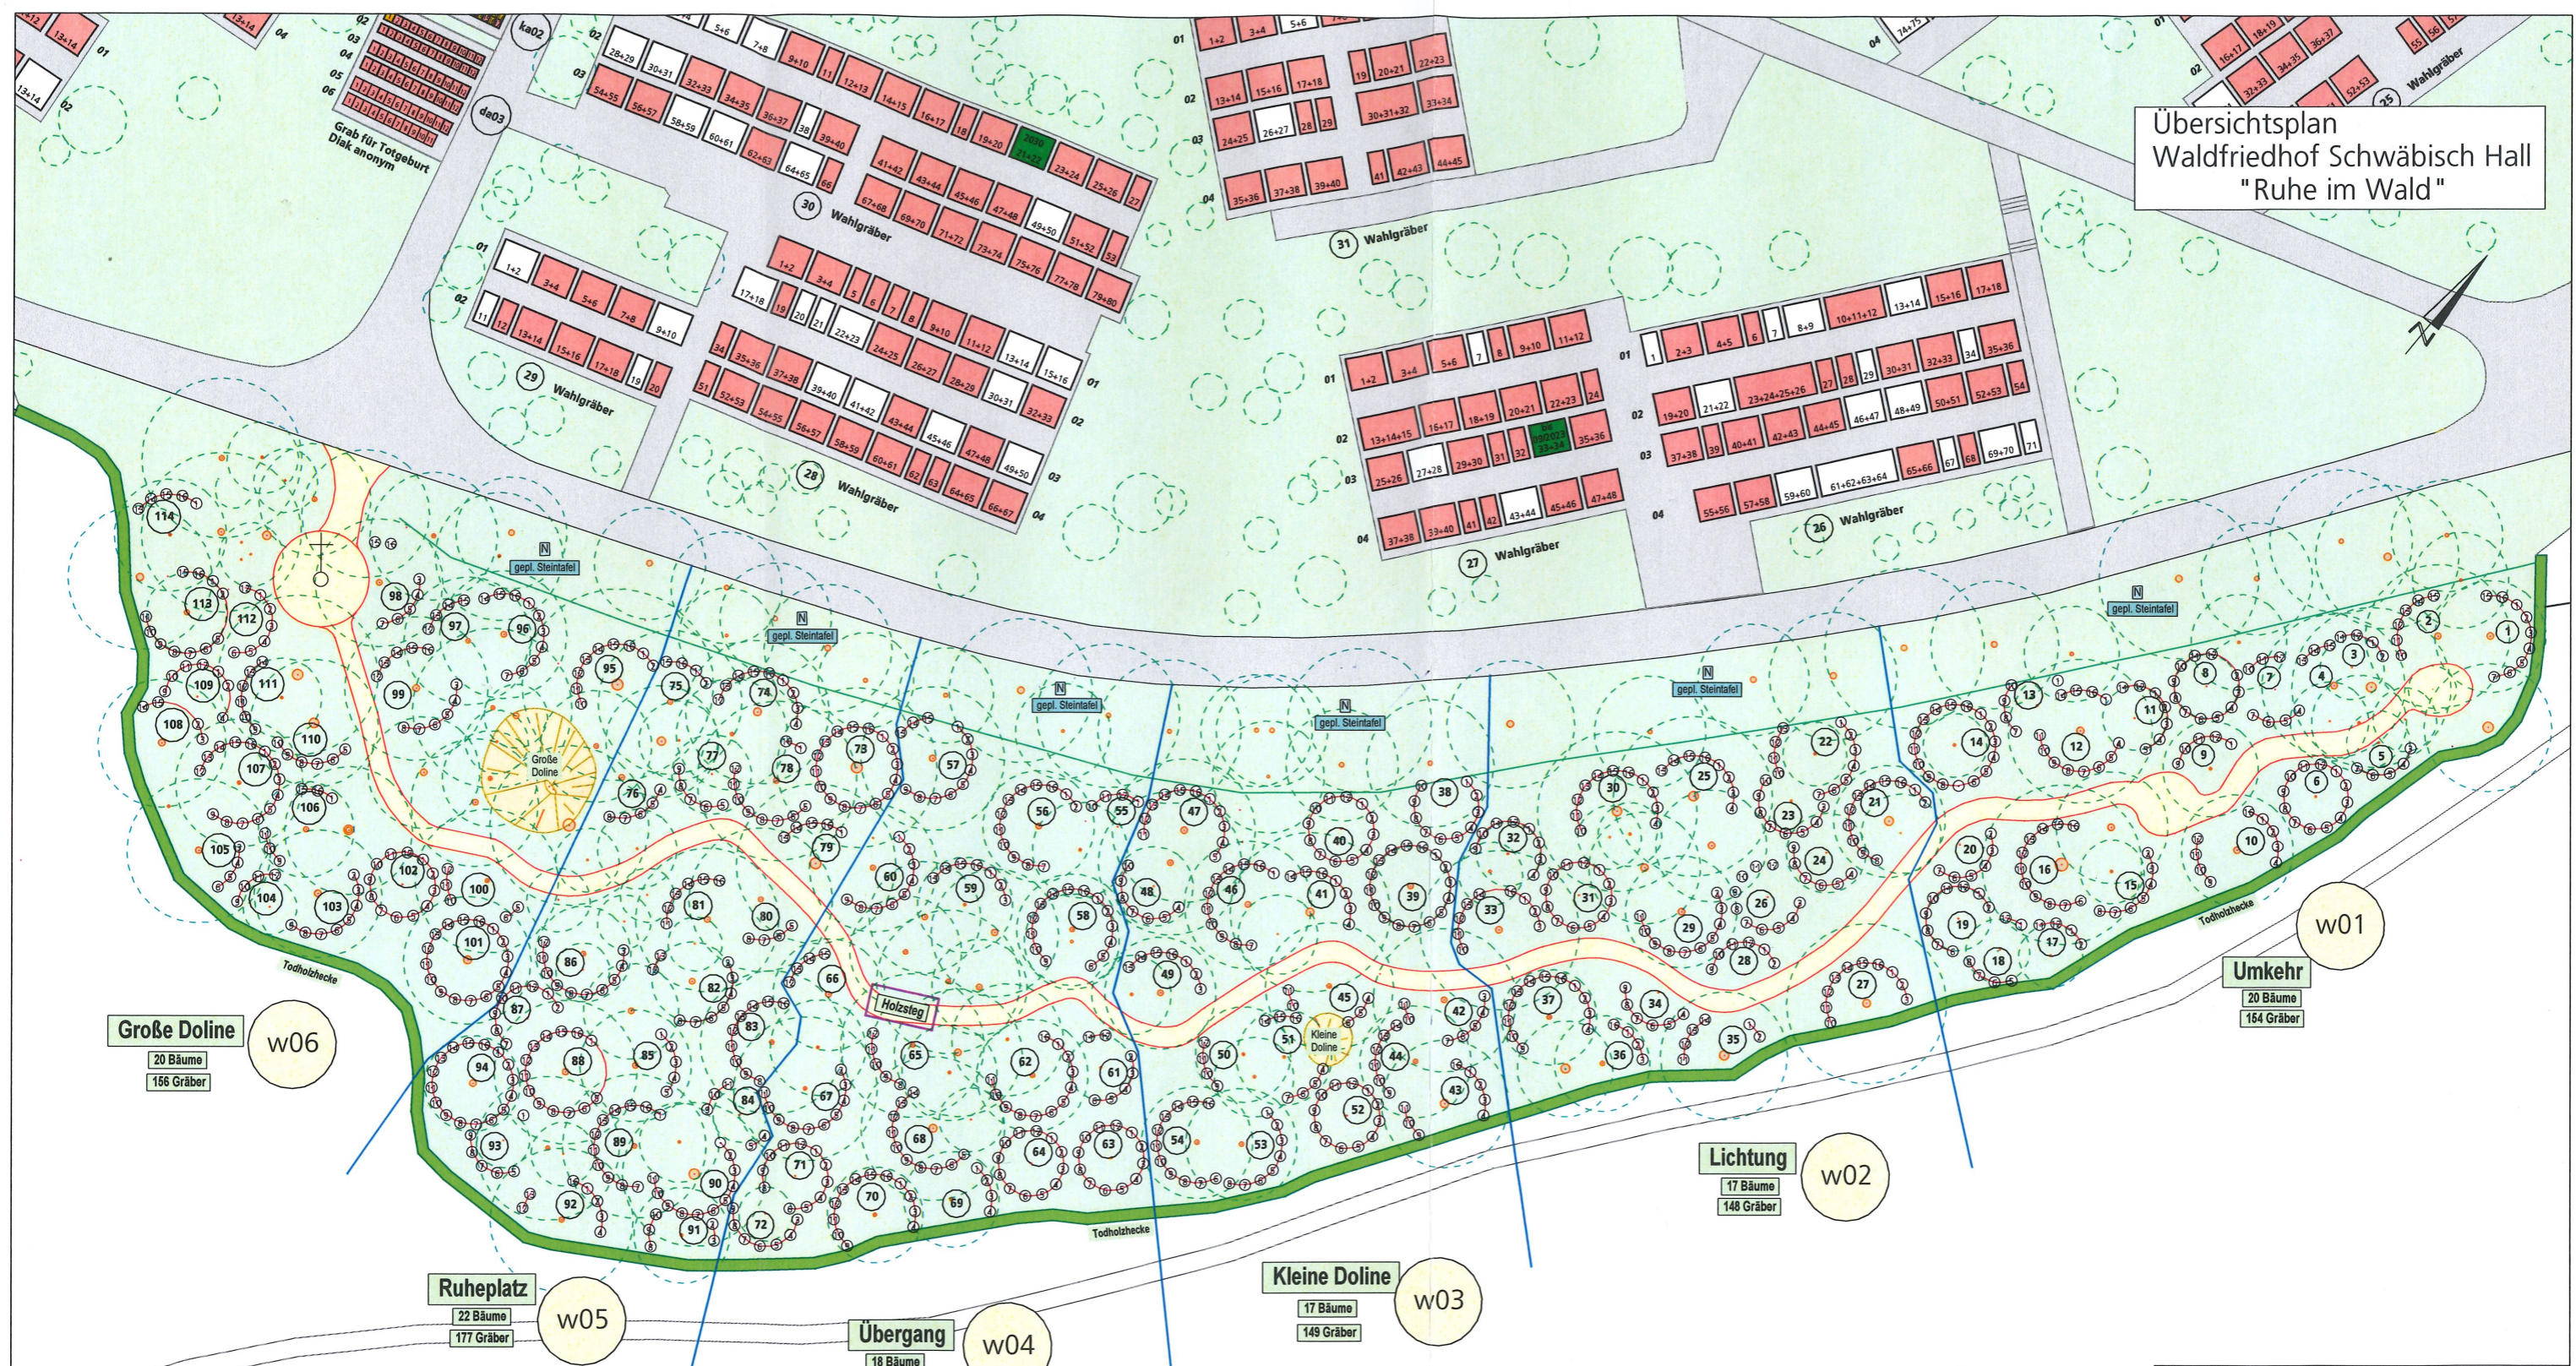

Gesamt 948 Gräber

Projekt: Waldfriedhof Schwäbisch Hall
Ewige Ruhe im Wald

Plan: Planung Urnengräber

Auftraggeber:

Maßstab: 1 : 400 **Stand:** 25.01.2021

Bearbeiter/in : Müller STRATIS V14.1 Datum Ausdruck :
 Zeichner/in : Müller KLRG S245 w400q 26.01.2021

Abteilung Vermessung Waldfriedhof

 Gymnasumstraße 4 Tel. 0791/751 265
 74523 Schwäbisch Hall Fax. 0791/751 495
 EMail : vermessung@schwaebischhall.de

FACHBEREICH PLANEN UND BAUEN

 Gymnasumstraße 4 Tel. 0791/751 388
 74523 Schwäbisch Hall Fax. 0791/751 277
 EMail : planenundbauen@schwaebischhall.de

SchwäbischHall