


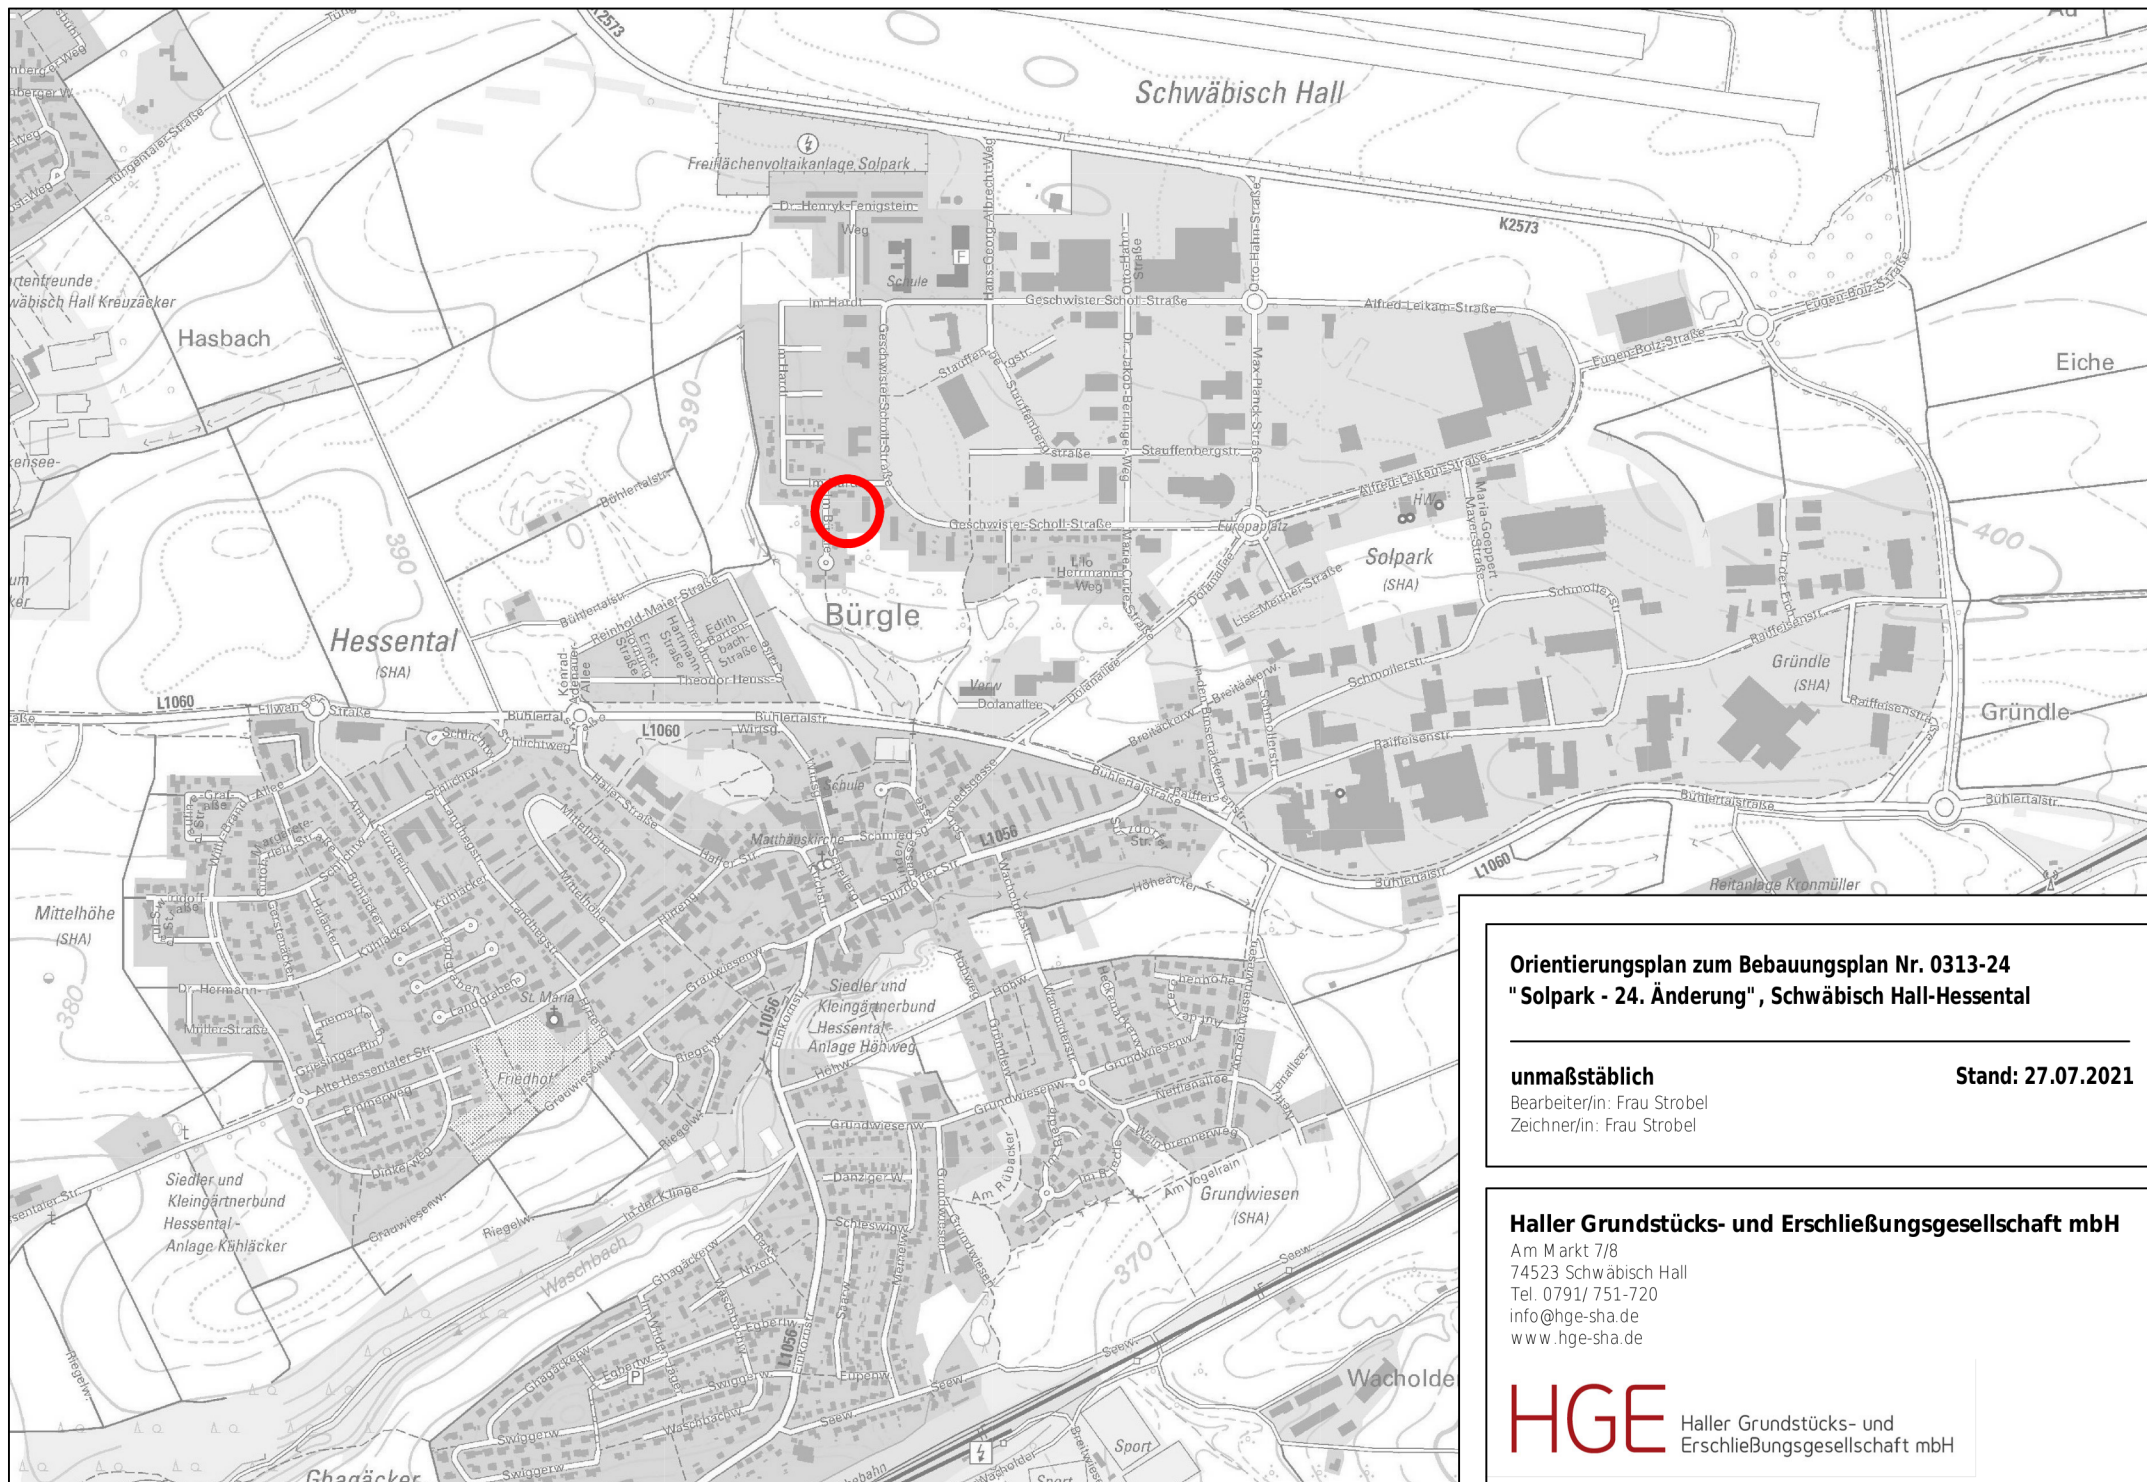

**Orientierungsplan zum Bebauungsplan Nr. 0313-24
"Solpark - 24. Änderung", Schwäbisch Hall-Hessental**

unmaßstäblich

Stand: 27.07.2021

Bearbeiter/in: Frau Strobel
Zechner/in: Frau Strobel

Haller Grundstücks- und Erschließungsgesellschaft mbH

Am Markt 7/8
74523 Schwäbisch Hall
Tel. 0791/ 751-720
info@hge-sha.de
www.hge-sha.de

HGE Haller Grundstücks- und
Erschließungsgesellschaft mbH