


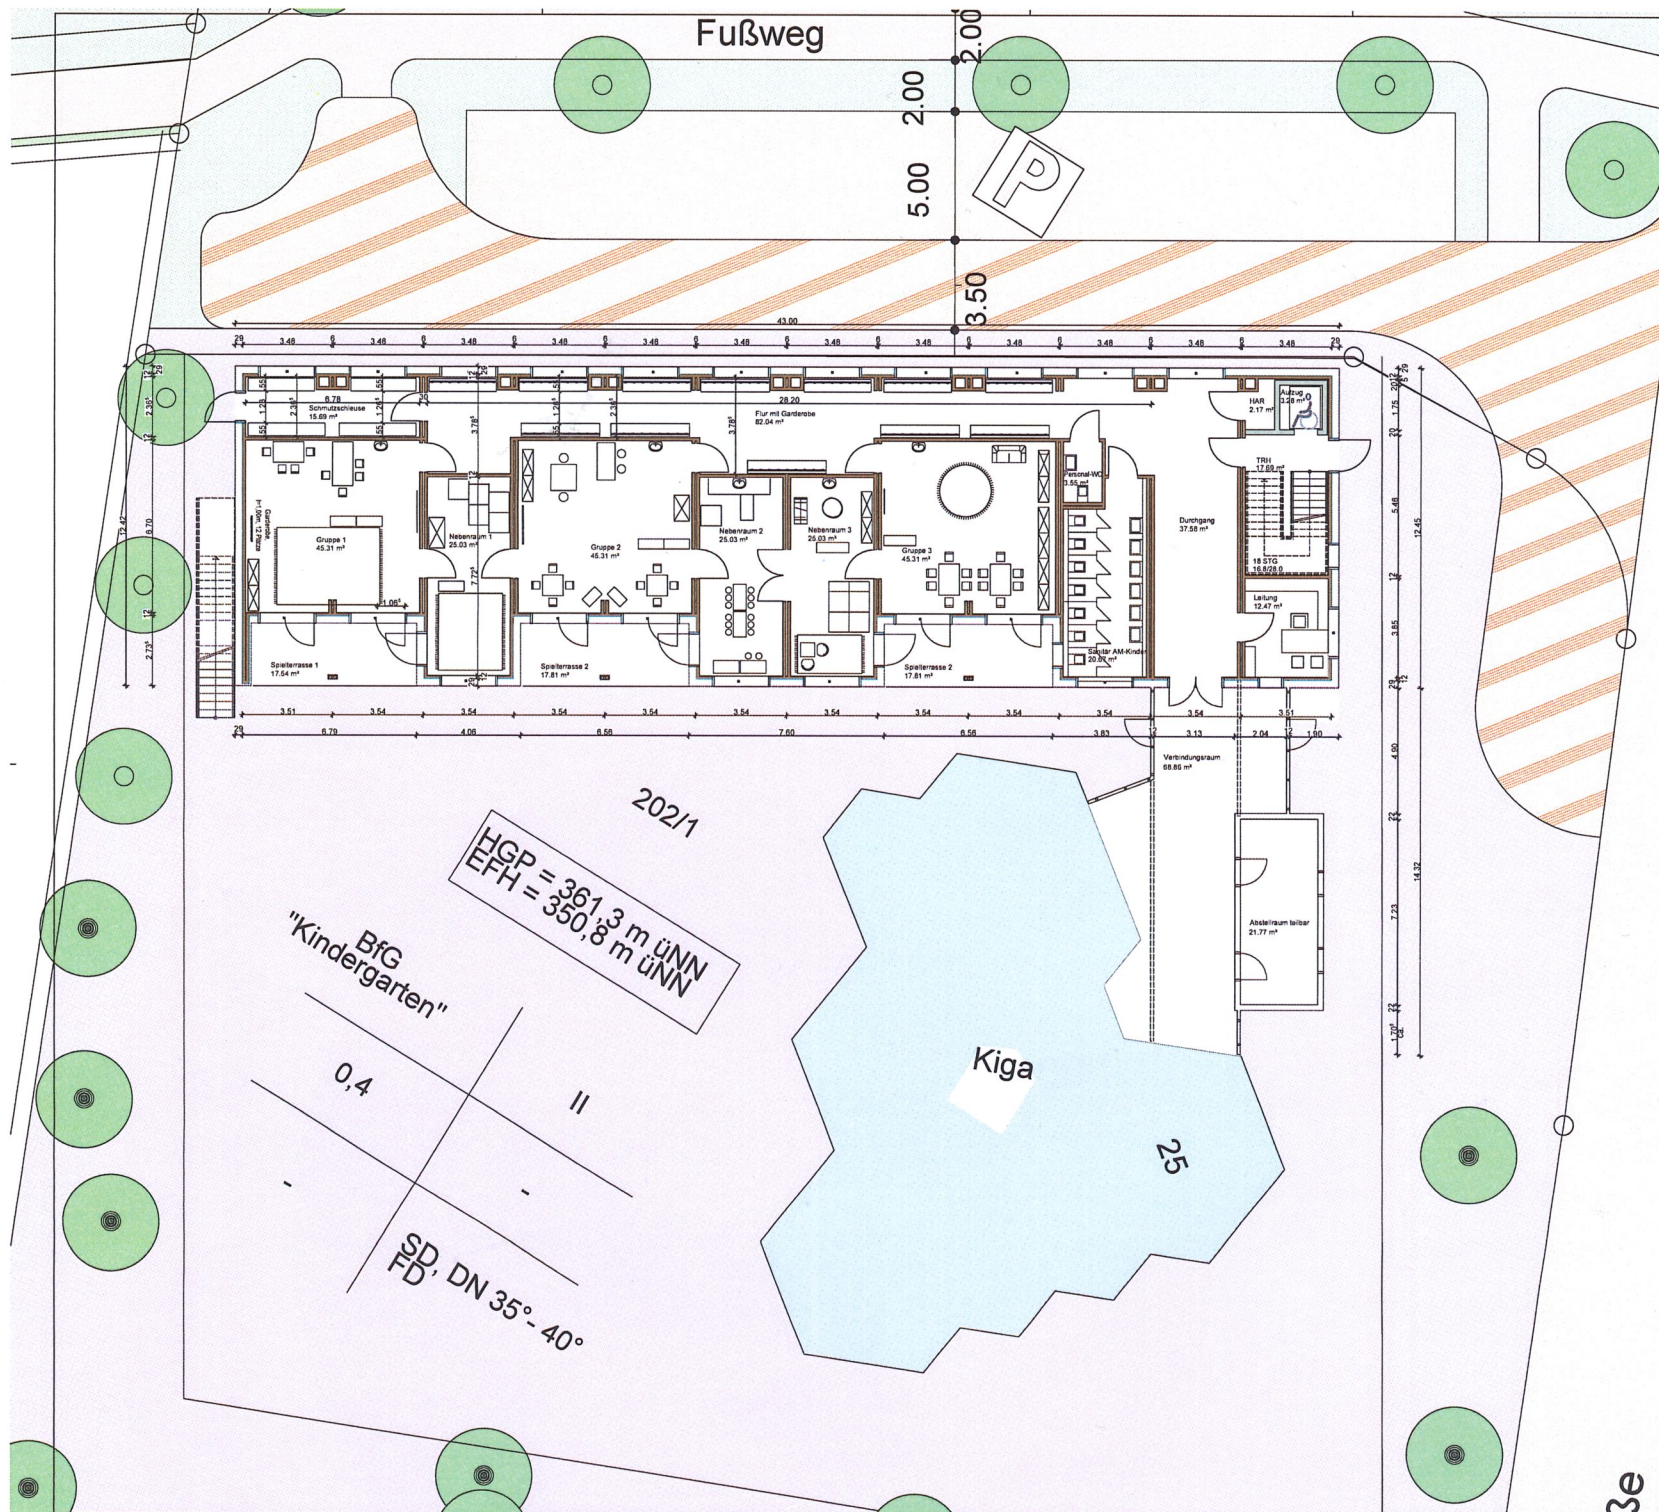

Anlage 2

Anbau eines Kindergartens in vorgefertigter Holzbauweise

BAUORT:
FIST-Nr. 202/1,
Elisabethenstraße 25
74532 SHA - Gottwollshausen

BAUHERR:
Stadt Schwäbisch Hall
Gymnasiumstraße 2
74523 Schwäbisch Hall

Erdgeschoss
DATUM

M. 1:100
November 2020

PLANUNG:
KNORR & THIELE
ARCHITEKTEN
Partnerschaftsgesellschaft mbB
Diplom-Ingenieure FH Martin Knorr & Karin Thiele
Austraße 18 74613 Ohringen
Tel. 07941/ 646 00-0 Fax 07941/ 646 00-99