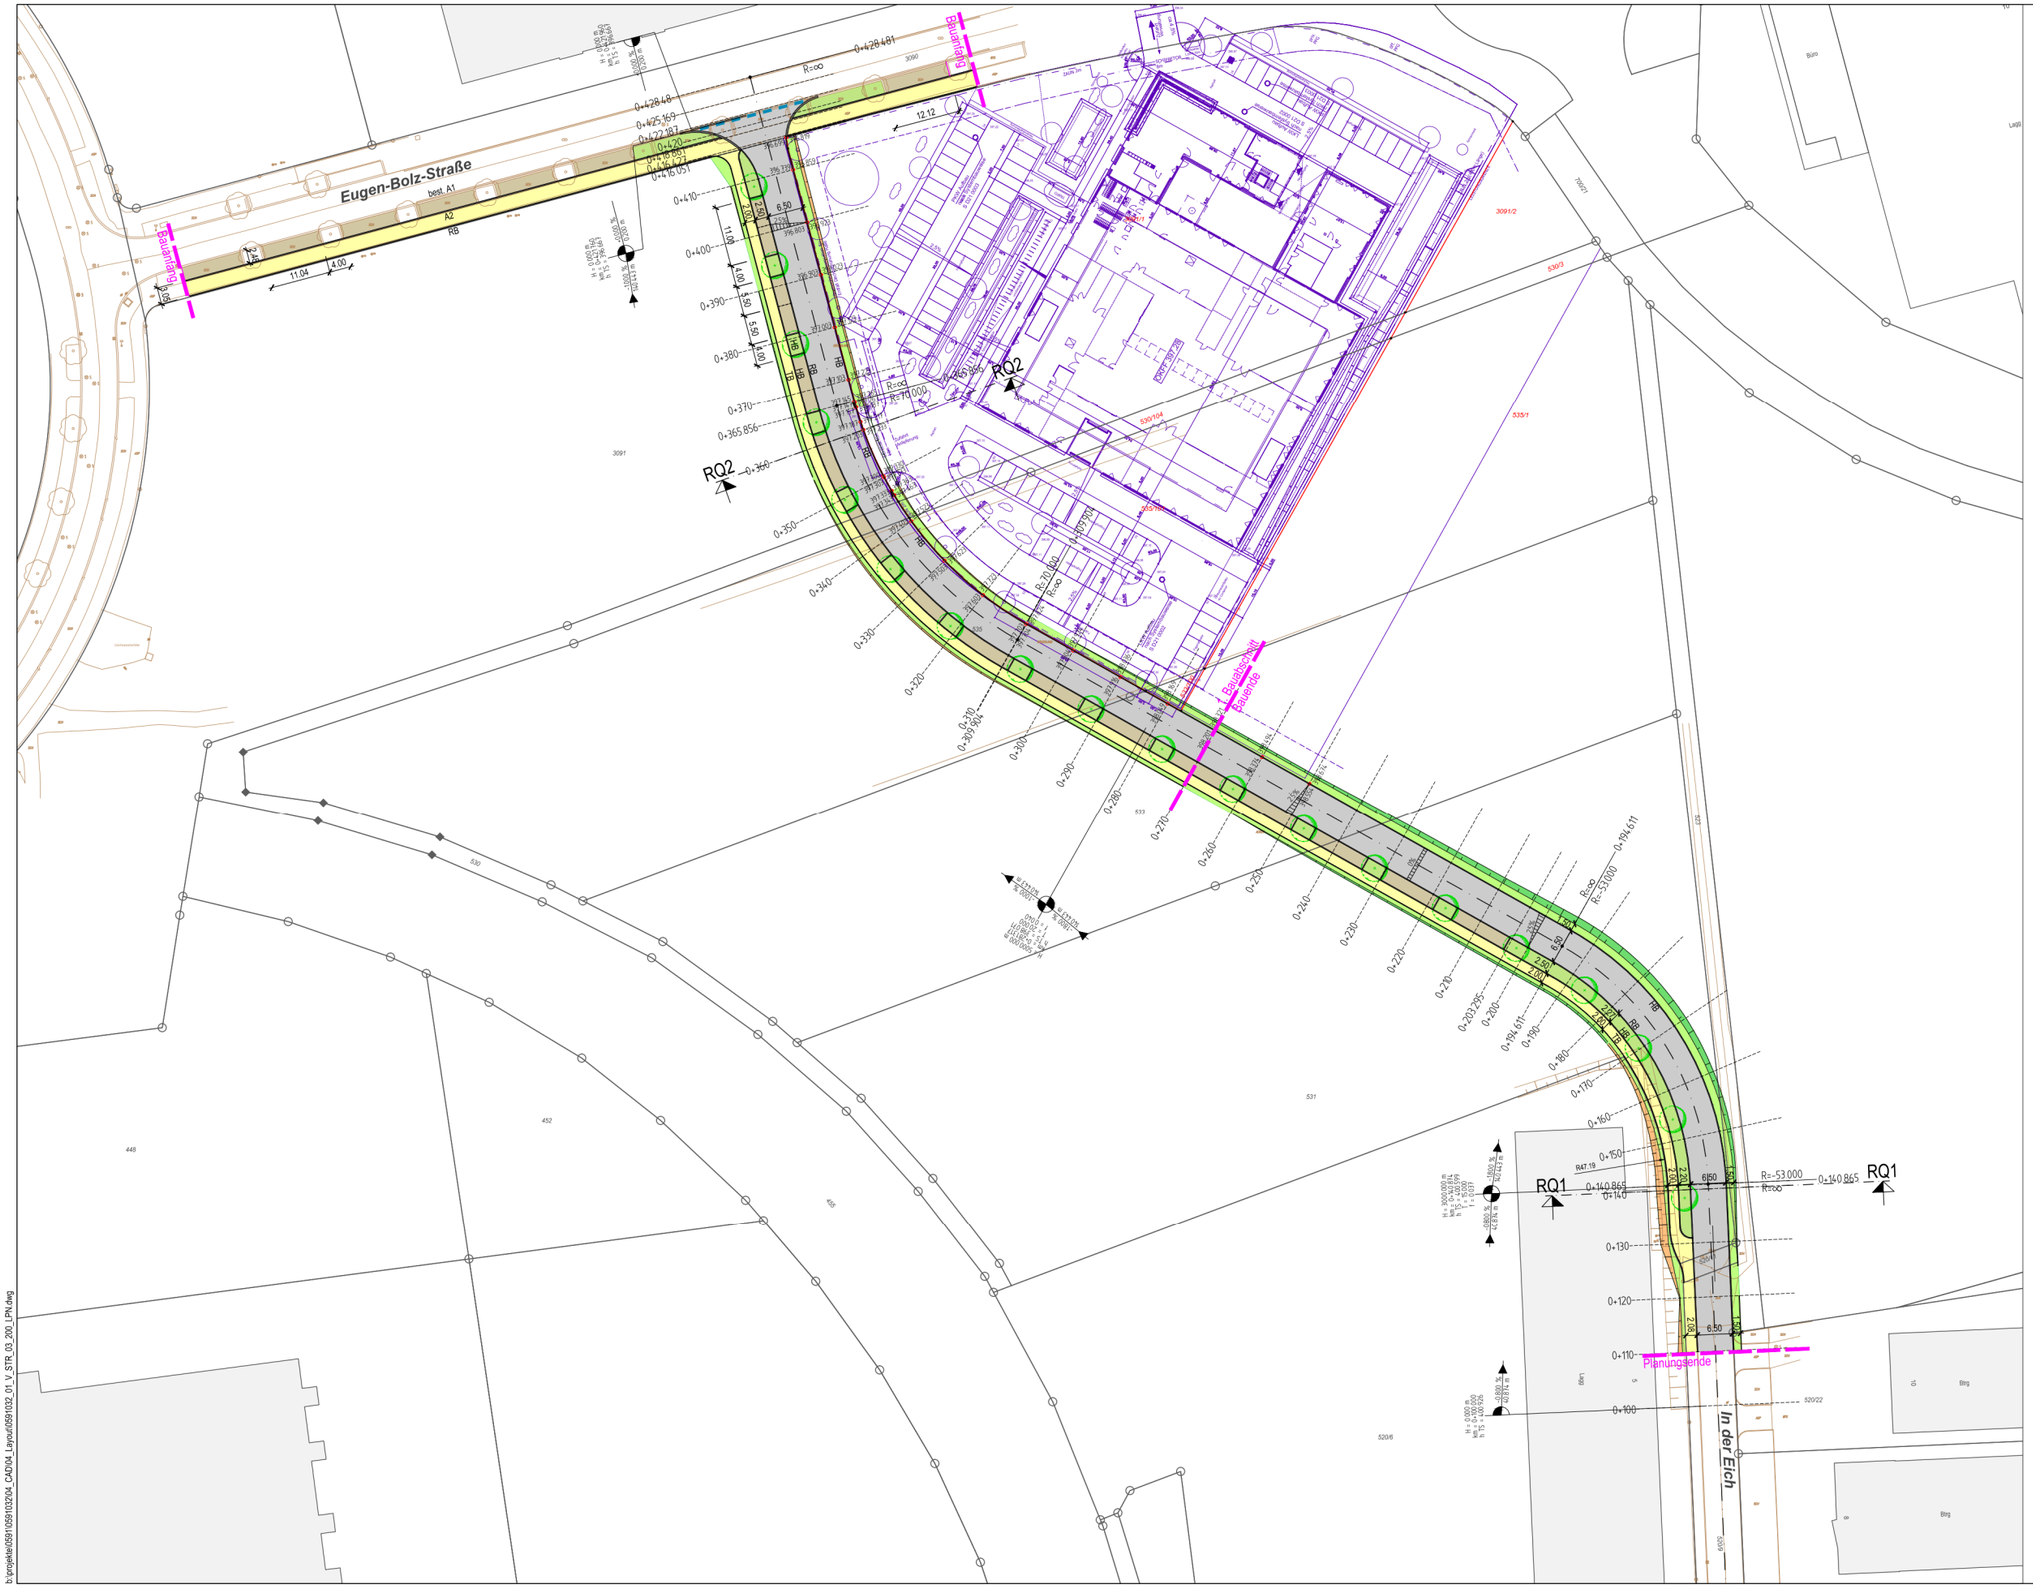

Zeichenerklärung:

- gepl. Fahrbahn (Asphaltbauweise)
- gepl. Gehweg (Asphaltbauweise)
- gepl. Parkfläche (Pflasterbauweise)
- gepl. Grünflächen
- gepl. Bord / Randeinfassung
- Abbruch best. Verkehrsanlagen
- best. / gepl. / entf. Baum
- Wannen-, Kuppenhalbmesser; Stationsangabe; Höhe Tangentenschnittpunkt; Tangentenlänge; Bogenstich; Neigungsbrechpunkt mit Angabe der Gefällerichtung in Prozent, Länge der Gefällestrecke und Neigungsbrechpunkt mit Angabe
- 2.5% — Fahrbahnquerneigung
- 248.27 — gepl. Höhe [m]

Kataster:

- 1751/4 — Flurstücksgrenze mit Grenzpunkt und Flurstücknummer

Bearbeitungsstand externer Planungen

Fachplaner	Planart / Plannummer	Planungsstand	im Plan enthalten
Goldbeck	Gebäudeplanung SPS	17.10.2018	X

Projektskizze

I·S·T·W PLANUNGSGESELLSCHAFT MBH

Franckstraße 4, 71636 Ludwigsburg, Telefon: 07141/24236-0, Telefax: 07141/24236-99
Lederstraße 11, 75365 Calw, Telefon: 07051/59701-0, Telefax: 07051/59701-99
Am Schuppach 3, 74523 Schwäbisch Hall, Telefon: 0791/202386-0, Telefax: 0791/202386-99

Auftraggeber

Stadt Schwäbisch Hall
Fachbereich Planen und Bauen
Gymnasiumstraße 4
74523 Schwäbisch Hall

Bauvorhaben

Neubau Erschließungsstraße
"In der Eich", Solpark

Planinhalt

Lageplan
Verkehrsanlage

Planungsphase

Vorplanung Oktober 2018

Schwäbisch Hall, 25. Oktober 2018

Auftraggeber

Höhensystem: [X] DHHN12 (GBH130) / [ ] DHHN92 (GBH160) / [ ] DHHN2016 (GBH170)

Koordinatensystem: [ ] Gauß-Krüger / [X] UTM

0 5 10 15 20m
Maßstab 1:500

Stand Kataster: 08.05.2018
bearbeitet / gezeichnet: Zo/He
geprüft: Köh
Fertigung:

Projekt-Nr.	Bl. Nr.	LPH	Gewerk	Beilagen-Nr.	Planart	Index
0591032	01	V	STR	03_200	LPN	-

Geobasisdaten © Landesamt für Geoinformation und Landentwicklung Baden-Württemberg, www.lgl-bw.de, Az.:
Geofachdaten © Landesverwaltung Baden-Württemberg

b:\projekte\0591\0591032\04_CAD\04_Layout\0591032_01_V_STR_03_200_LPN.dwg