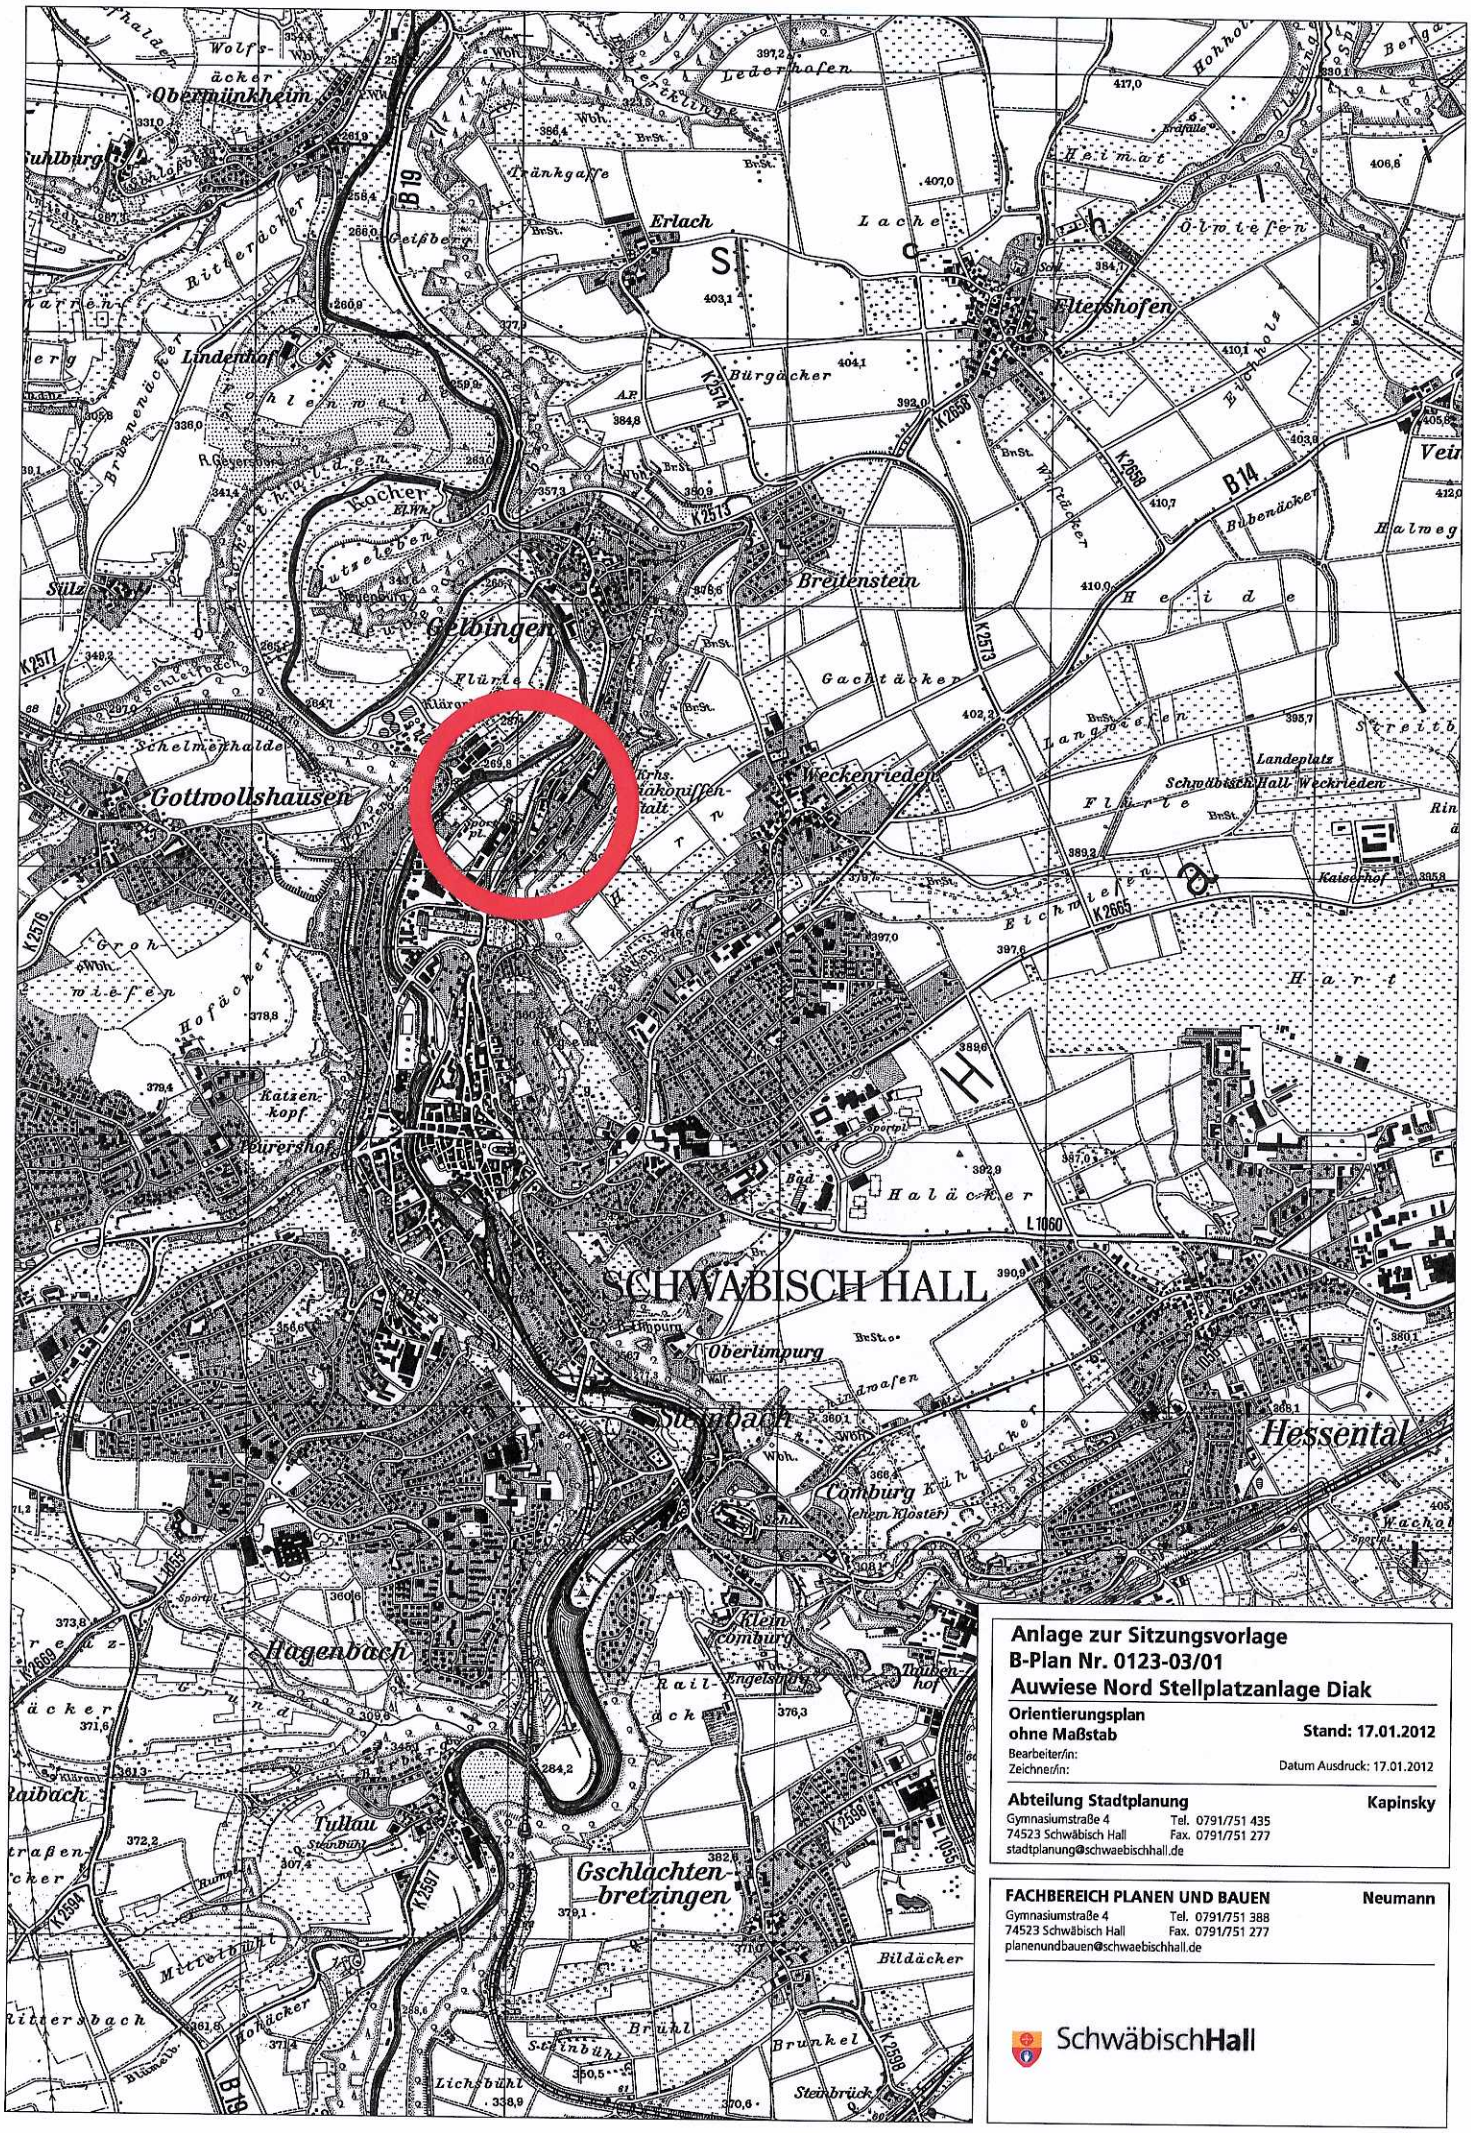

Anlage zur Sitzungsvorlage
B-Plan Nr. 0123-03/01
Auwiese Nord Stellplatzanlage Diak

Orientierungsplan
ohne Maßstab

Stand: 17.01.2012

Bearbeiter/in:
Zeichner/in:

Datum Ausdruck: 17.01.2012

Abteilung Stadtplanung **Kapinsky**
Gymnasiumstraße 4 Tel. 0791/751 435
74523 Schwäbisch Hall Fax. 0791/751 277
stadtplanung@schwaebischhall.de

FACHBEREICH PLANEN UND BAUEN **Neumann**
Gymnasiumstraße 4 Tel. 0791/751 388
74523 Schwäbisch Hall Fax. 0791/751 277
planenundbauen@schwaebischhall.de

SchwäbischHall