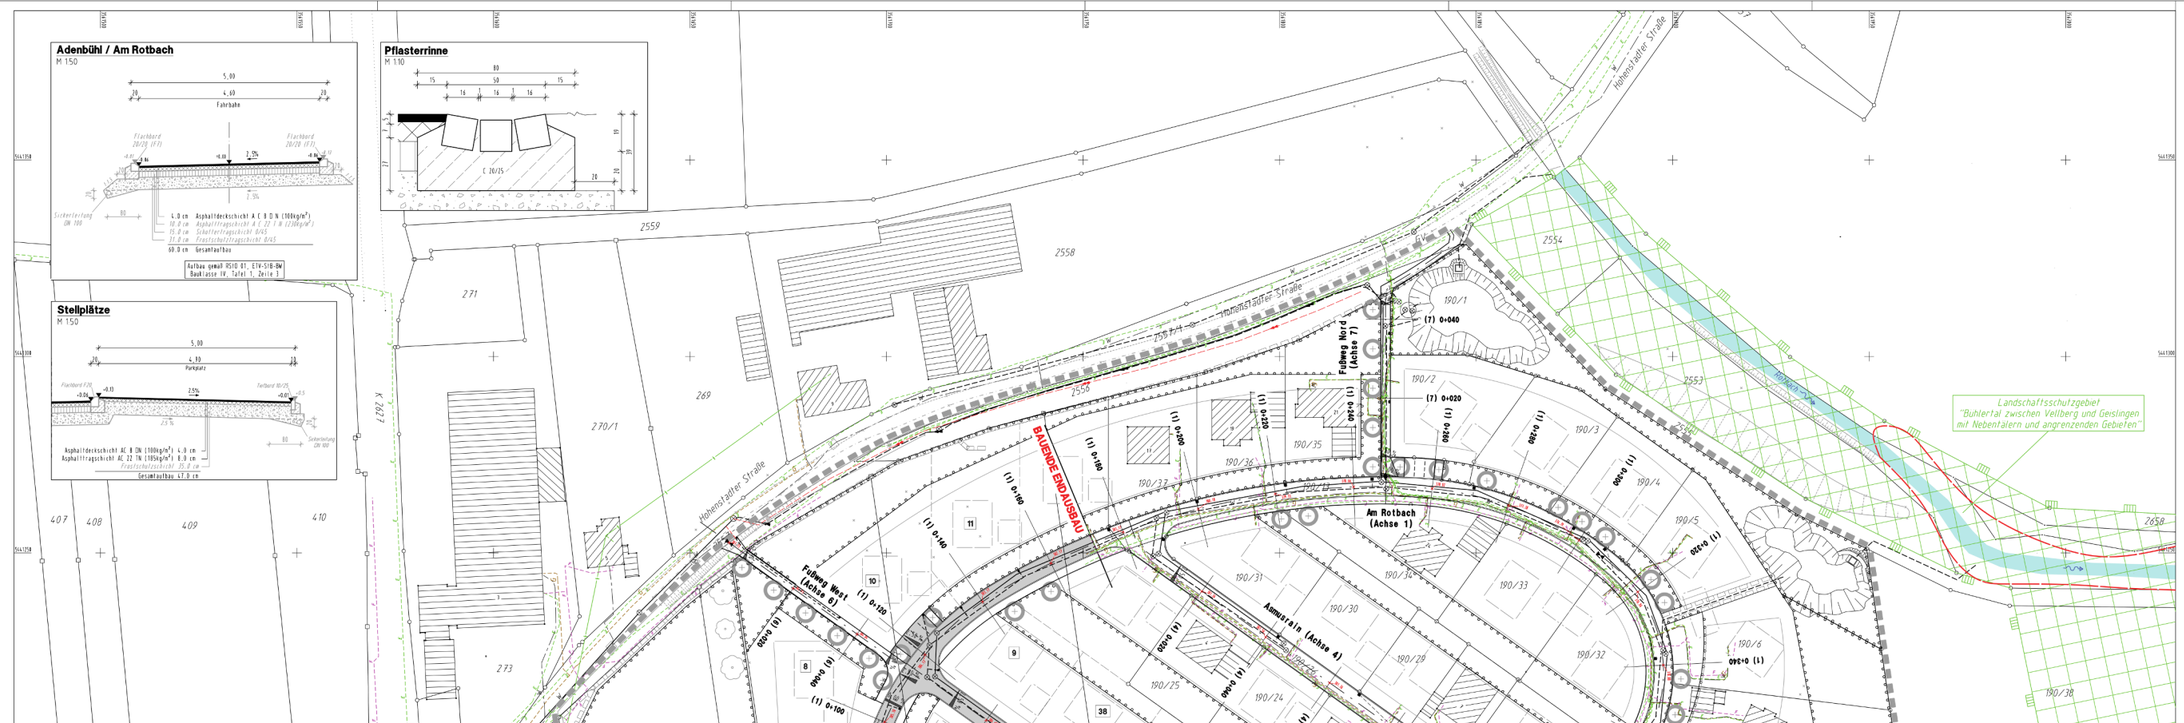

ZEICHENERKLÄRUNG BESTAND

Hinweis: Nicht alle aufgeführten Zeichen müssen zwingend im Plan vorkommen und dem angegebenen Maßstab entsprechen

- trigonometrischer Punkt/Polygonpunkt/Höhenfestpunkt
- Schmutz-/Mischwasserkanal
- Regenwasserkanal
- Zaun / Tor im Zaun
- Abwasserdruckleitung
- Stützmauer/Mauer
- Sickerströmung
- Hecke
- Wasserleitung
- Leitplanke einfach/doppelt
- Fernwärmeleitung
- Bordsteinunterkante
- Gasleitung/Gashochdruckleitung
- Fahrbahn-/Weggrand
- Steuerkabel
- best. Böschung
- Stromerdleitung 20 kV/Niederspannung
- Laubbaum/Nadelbaum/Zierbaum
- Stromfreileitung
- Gebäude
- Oberleitung Bahn
- Straßenbeleuchtungskabel
- Waldrand
- Fernmeldekabel/-freileitung
- Leitungsmast/Lichtmast/Schaltkasten
- Breitband-/LWL-Kabel
- Kanalschacht/Pfeilereinlauf/Böschungsfluck
- Leerrohr
- Straßenablauf
- Schutzstreifen
- Entwässerungsrinne
- Altlastenverdachtsfläche
- 00.980.275 D ü 456.34 S ü 454.97 — bestehender Kanalschacht mit Schachtnummer, Deckel- und Sohlhöhe
- Naturschutz-/Landschaftsschutzgebiet
- Waldschutzgebiet/Naturpark
- Hydrant Unterflur mit Schacht/ohne Schacht/Hydrant Oberflur
- Flächenhaftes/einzelhaftes Naturdenkmal
- Wasserstrecken-schieber/-HA-Schieber
- FFH-Gebiet/Vogelschutzgebiet
- Stationierungszeichen der Straßenlastenbank/Gitterschacht/Anger
- Mähwiesen
- geplante Grenze gemäß Flurbereinigung
- Biotop
- Geltungsbereich best. Bebauungsplan
- Wasserschutzgebiet
- Geltungsbereich gepl. Bebauungsplan
- Überschwemmungsgebiet

Liegenschaftskataster gemäß ALK - Stand: 19.09.2012
Kanaltrassen im angrenzenden Bereich aus Bestandsplänen
Höhen über NN in neuem System Italienerrinne Aufnahme vom Juni 2007!
Übernahme Leitungsbestand - Stand:

ZEICHENERKLÄRUNG PLANUNG STRASSENBAU

Hinweis: Nicht alle aufgeführten Zeichen müssen zwingend im Plan vorkommen und dem angegebenen Maßstab entsprechen

- Angleichung
- Hochpunkt
- Rekultivierung
- Tiefpunkt
- Wirtschaftsweg
- Hochbord - Anschlag 12 cm
- Einschnittsböschung
- Rundbord - Anschlag 4 cm / Rollstuhl-übertiefsteine
- Entwässerungsmulde
- Bankett, Erosiffäche
- Tiefbord - Anschlag 4 cm / Anschlag 7 cm
- Fahrbahn
- Vollausbau/Teilausbau
- 1-Zeiler - Anschlag 4 cm / ohne Anschlag
- Gehweg / Radweg
- 2-Zeiler
- Dammböschung
- 3-Zeiler
- Rasengittersteine / Beton-Rasenfugenpflaster
- Flachbord / abgesenkt
- Fahrbahnteiler
- Kasseler Sonderbord / Übergangsstein
- Blocksatz / Gabionen
- Bordrinnen- / Böschungsrinnensteine
- Stützmauer

H₀ 1000 m
T₀ 30.000 m
f₀ -0.722 m

Neigungsbruchpunkt mit Angabe von Gefälle und Steigung in Prozent, Länge der Gefäll-/Steigungsstrecke, Halbmesser, Stationierung und Tangentenschnittpunkt

1.68% 11.85 m 1.00% 5.00 m 1.50% 10.00 m 1.50 %

- Querneigung
- Gebäudeabbruch
- geplante Höhe
- Baugrunduntersuchung - Bohrpunkt mit Nummer
- best. Baum entfällt / Baum geplant
- Leitungsrecht
- SW -/MW - Kanal
- geplante Grundstücksgrenze
- RW - Kanal
- Geltungsbereich Bebauungsplan
- Wasserleitung
- best. Geltungsbereich Bebauungsplan
- Abwasserdruckleitung
- Straßenablauf 50/50 oder 50/30 / Bergablauf
- gepl. Straßenbeleuchtungskabel
- Beleuchtungsstandort
- gepl. Breitband-/LWL-Kabel
- Pflanzgebot/-bindung gemäß Bebauungsplan
- vorläufige Baulosnummer
- Pflanzgebot gemäß Bebauungsplan
- Pflanzbindung gemäß Bebauungsplan
- spätere Fortführung/Planung

HINWEIS:
PLANUNGSGRUNDLAGE IST DER BEBAUUNGSPLAN DES BÜROS AGOS, STUTTGART, STAND: 22.10.2008 !

Änderung/Ergänzung	Datum	Gezeichnet	Geprüft

Diese Unterlage darf ohne Genehmigung der **stadtland**ingenieure GmbH nicht veröffentlicht, vervielfältigt oder geändert werden und ist ausschließlich für das aus dem Planvermerk ersichtliche Projekt zu verwenden.

Bauherr: HGE Haller Grundstücks- und Erschließungsgesellschaft mbH, Schwäbisch Hall

Projekt: ERSCHLIESSUNG BG "LEICHTWEG" - 2. BA MIT ENDAUSBAU IN SULZDORF - Ausführungsplanung -

Anlage: SHA1203 / -

Plan: LAGEPLAN Endausbau

Maßstab: 1:500

Bearbeitet: 03/13 - Re/Jv/Sl | 03/13 - Re

Planformat: 1,31 x 0,73 = 1,03m²

Gefertigt: Ellwangen, 13.05.2013

stadtlandingenieure
stadtlandingenieure GmbH
73479 Ellwangen
Wolfgangstraße 8
Telefon 07961 9881-0
Telefax 07961 9881-55
office@stadtlandingenieure.de
www.stadtlandingenieure.de

S:\SHA1203\AG-LP-ENDAU.PLT VOM 15.01.14