


Lageplan

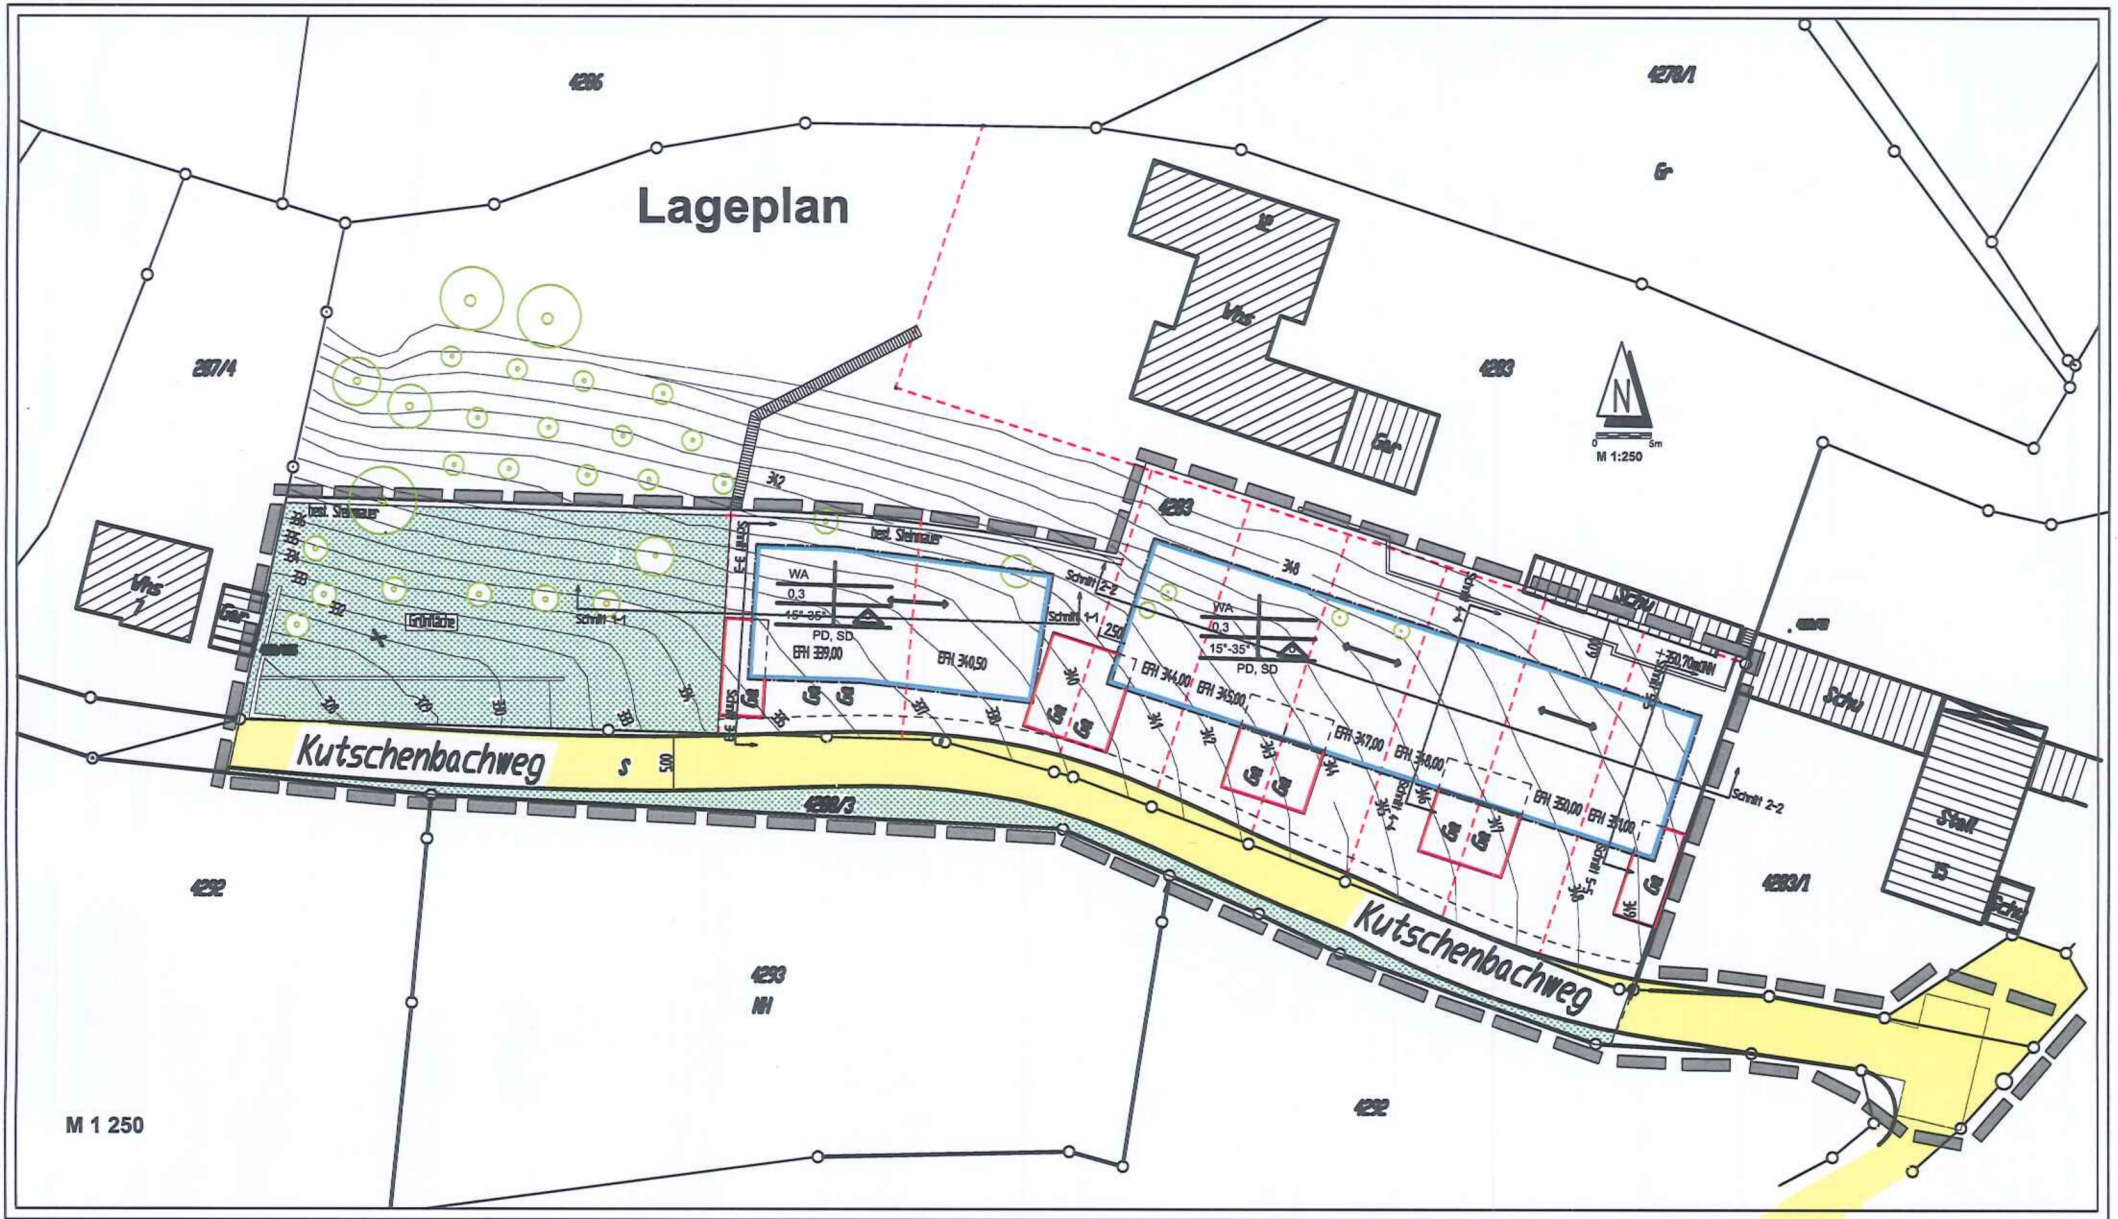

Auflage 2 zu SV
 "Kutschenbachweg - Erweiterung"
 Nr. 0217 - 04