


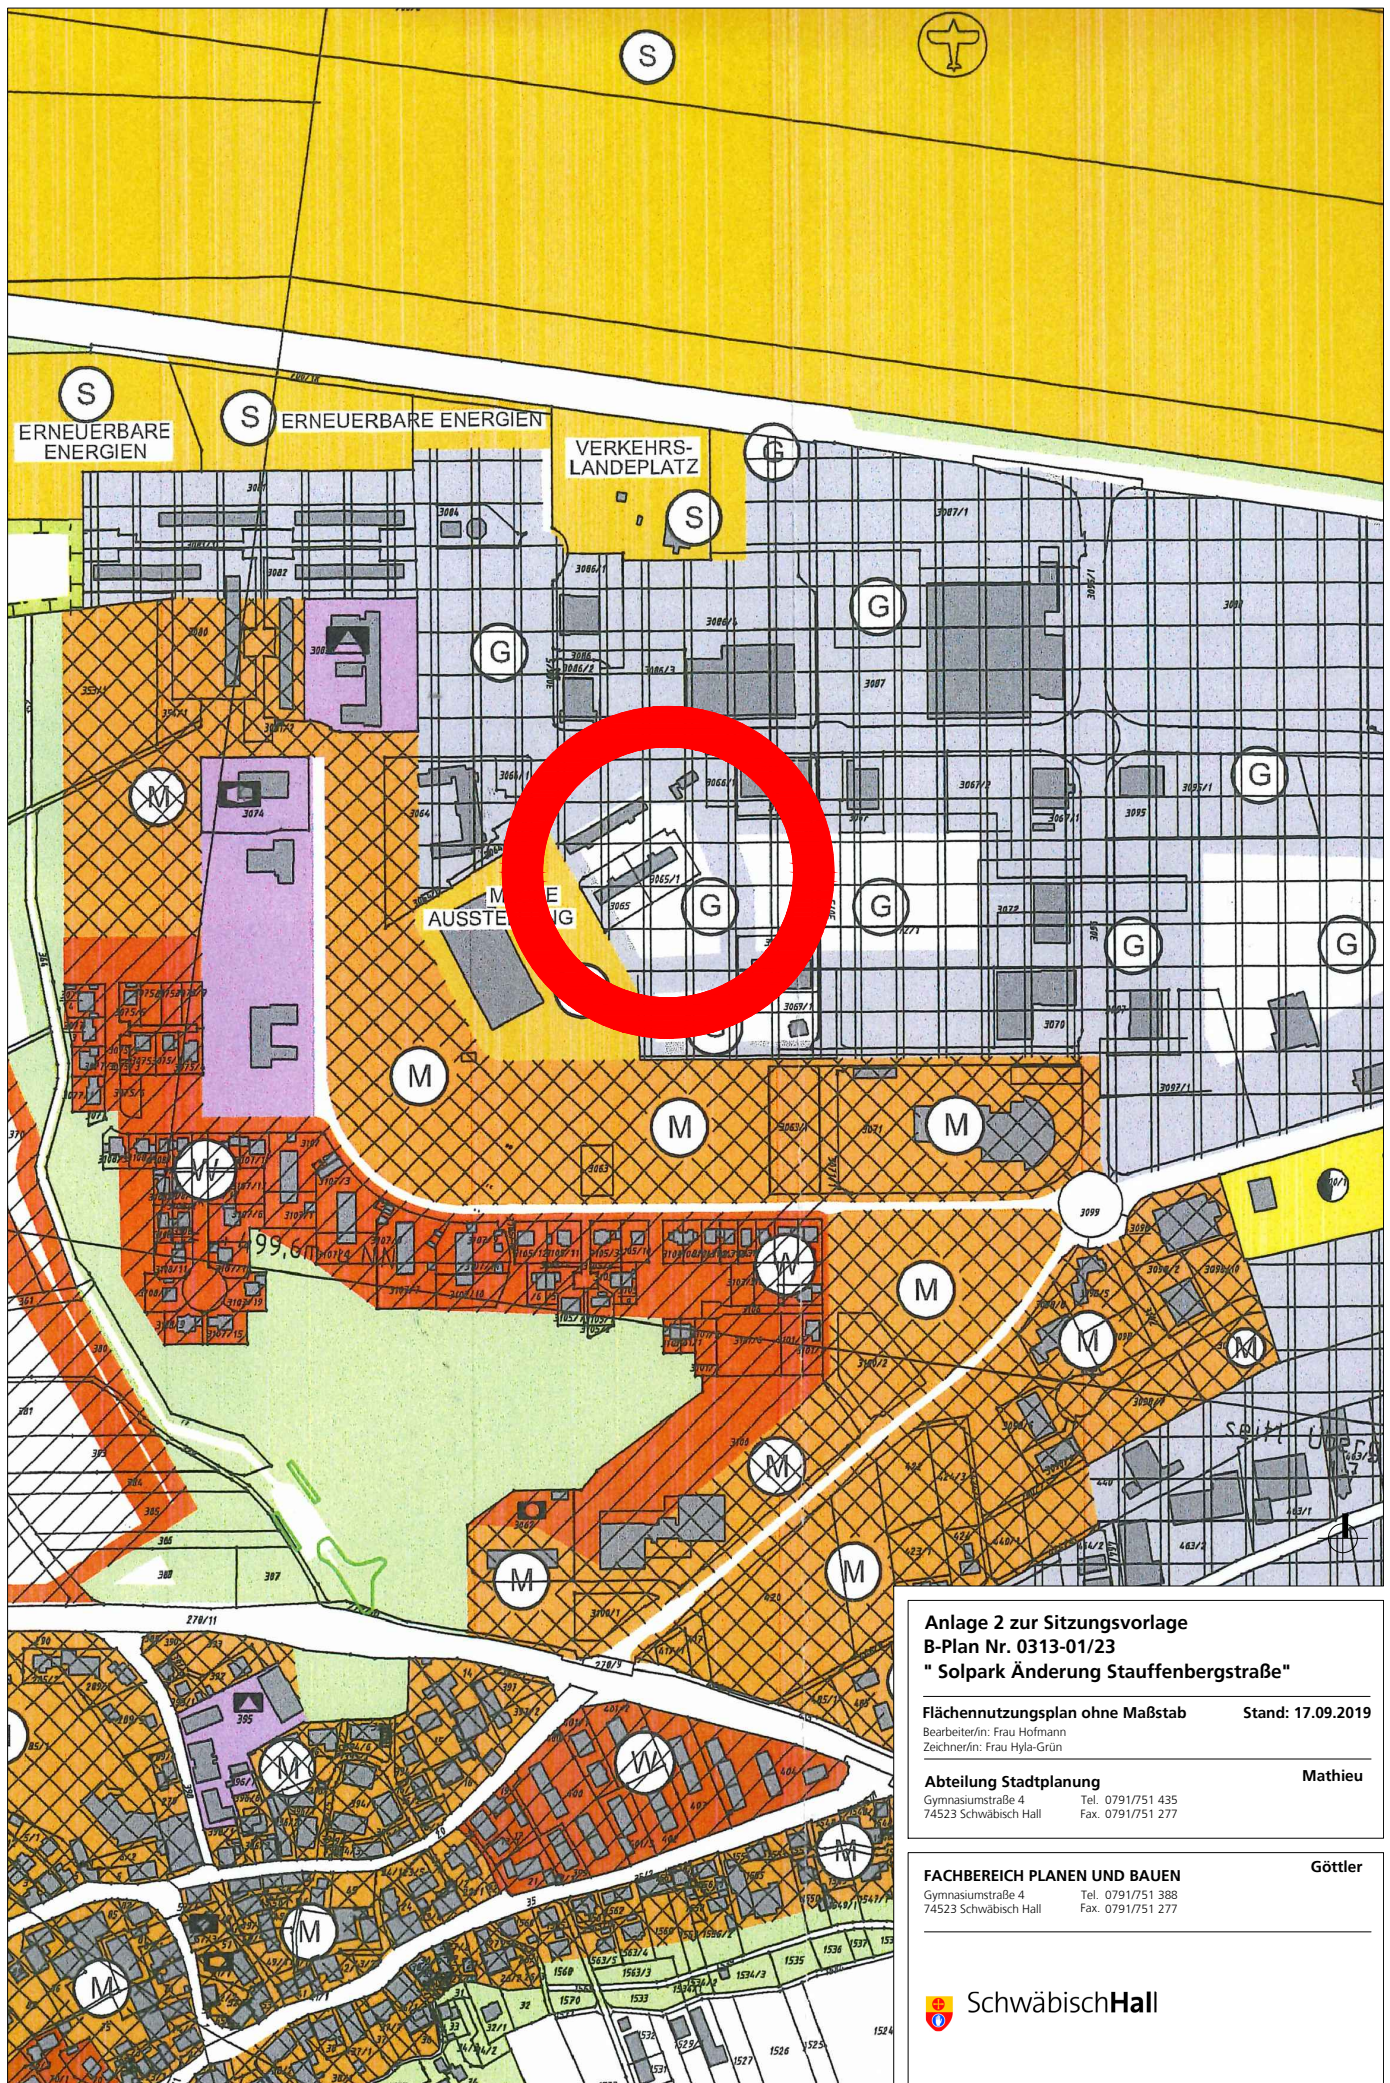

**Anlage 2 zur Sitzungsvorlage
B-Plan Nr. 0313-01/23
"Solpark Änderung Stauffenbergstraße"**

Flächennutzungsplan ohne Maßstab
Bearbeiter/in: Frau Hofmann
Zeichner/in: Frau Hyla-Grün

Stand: 17.09.2019

Abteilung Stadtplanung
Gymnasiumstraße 4
74523 Schwäbisch Hall

Mathieu

FACHBEREICH PLANEN UND BAUEN
Gymnasiumstraße 4
74523 Schwäbisch Hall

Göttler