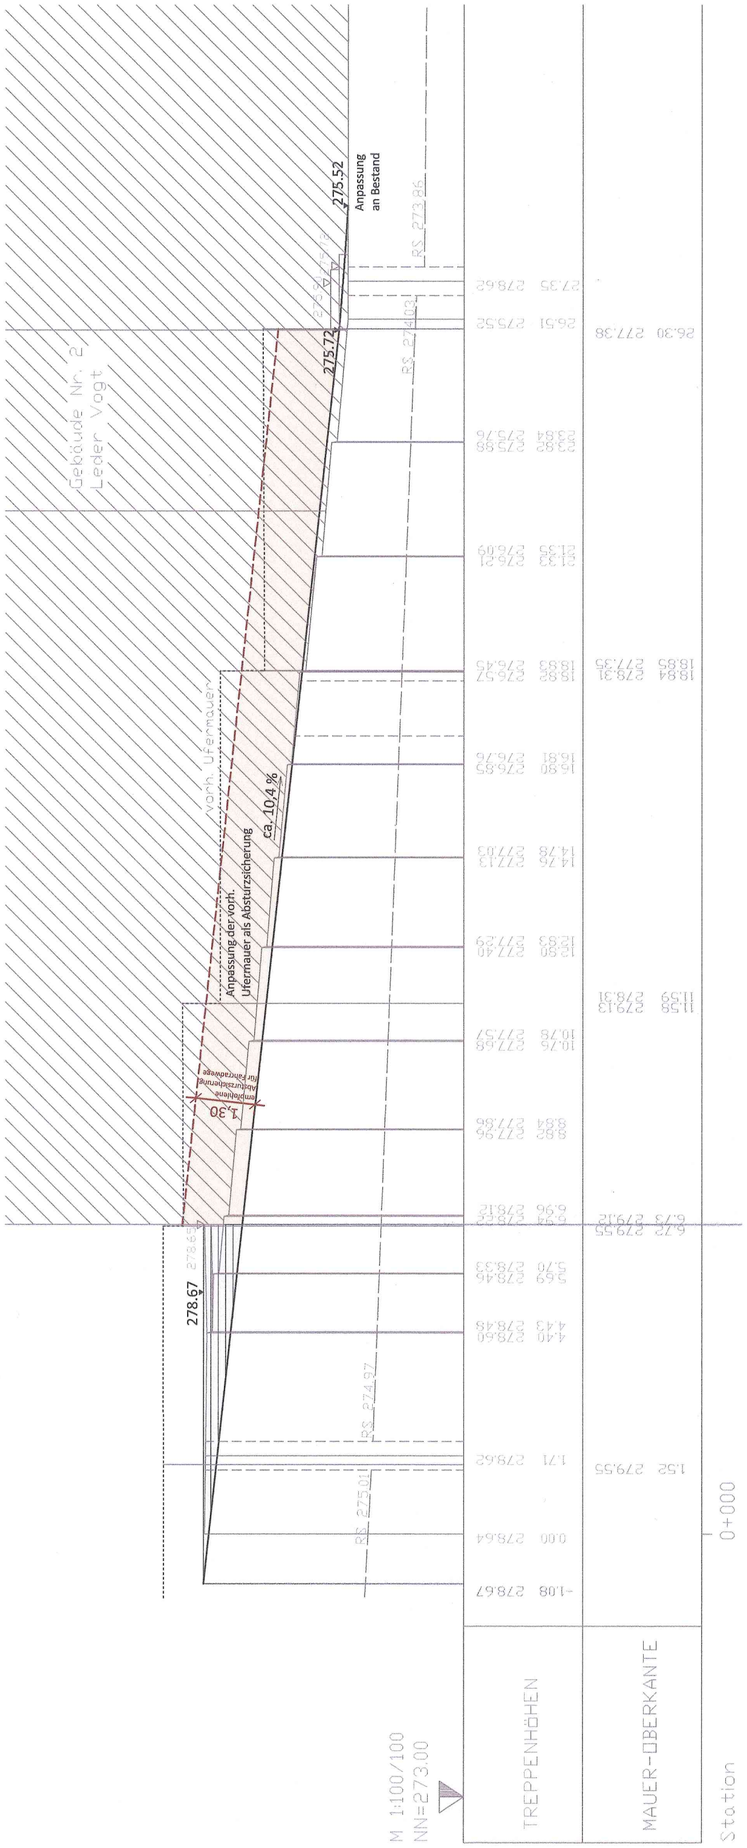

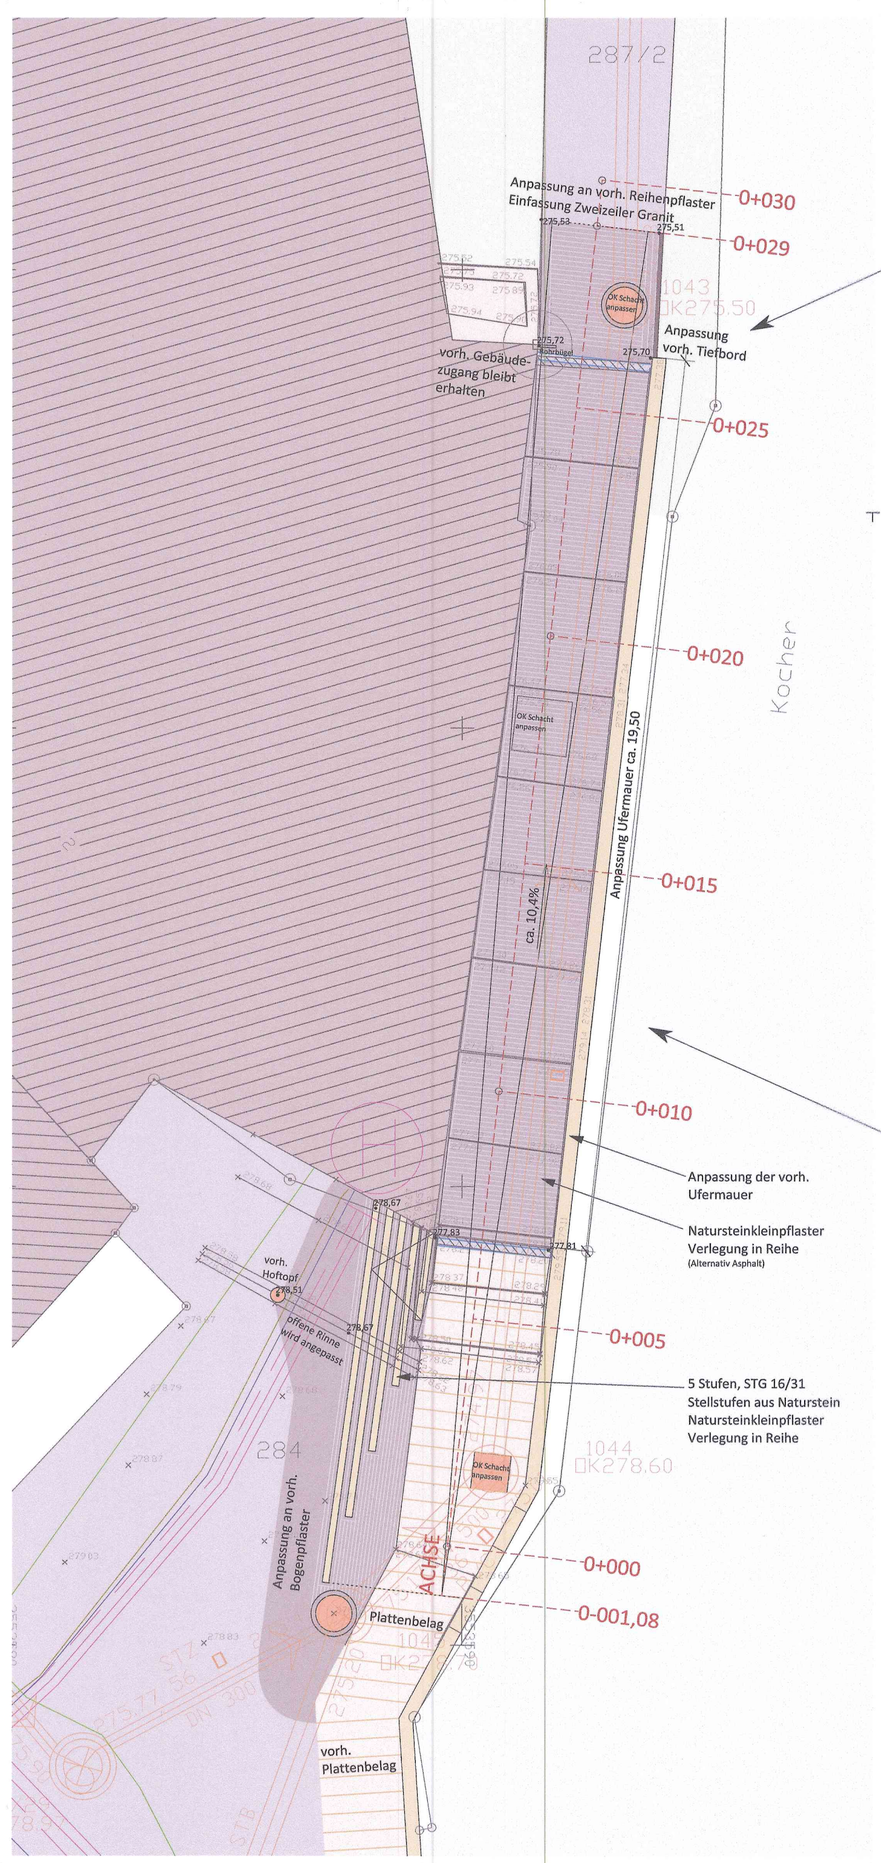

Änderung / Ergänzung	Datum	Gezeichnet	Geprüft

Diese Unterlage darf ohne Genehmigung von **stadtland**ingenieure nicht veröffentlicht, vervielfältigt oder geändert, und ausschließlich für das aus dem Planstempel ersichtliche Projekt verwendet werden.

Bauherr: **STADT SCHWÄBISCH HALL**

Projekt: **HENKERSBRÜCKE**
UMBAU TREPPENANLAGE
ZU EINER RAMPE

Plan: **LAGEPLAN & SCHNITT**
VARIANTE A

Maßstab: **1:100**

Bearbeitet: 10/10 - 11/10 kv

Planformat:

Gefertigt: 12.11.2010 Haag

N

Joachim Zorn
Bauingenieur
Ulrich Haag
Landschaftsarchitekt

73479 Ellwangen
Wolfgangstraße 8
Telefon 07961 9881-0
Telefax 07961 53734
office@stadtlandingenieure.de
www.stadtlandingenieure.de

73432 Aalen
Glashütte 8
Telefon 07361 87781
Telefax 07361 87787

stadtlandingenieure