


B:\projekte\05910591005_01_V_STR_02_200_LPN_Bauabschnitte.dwg

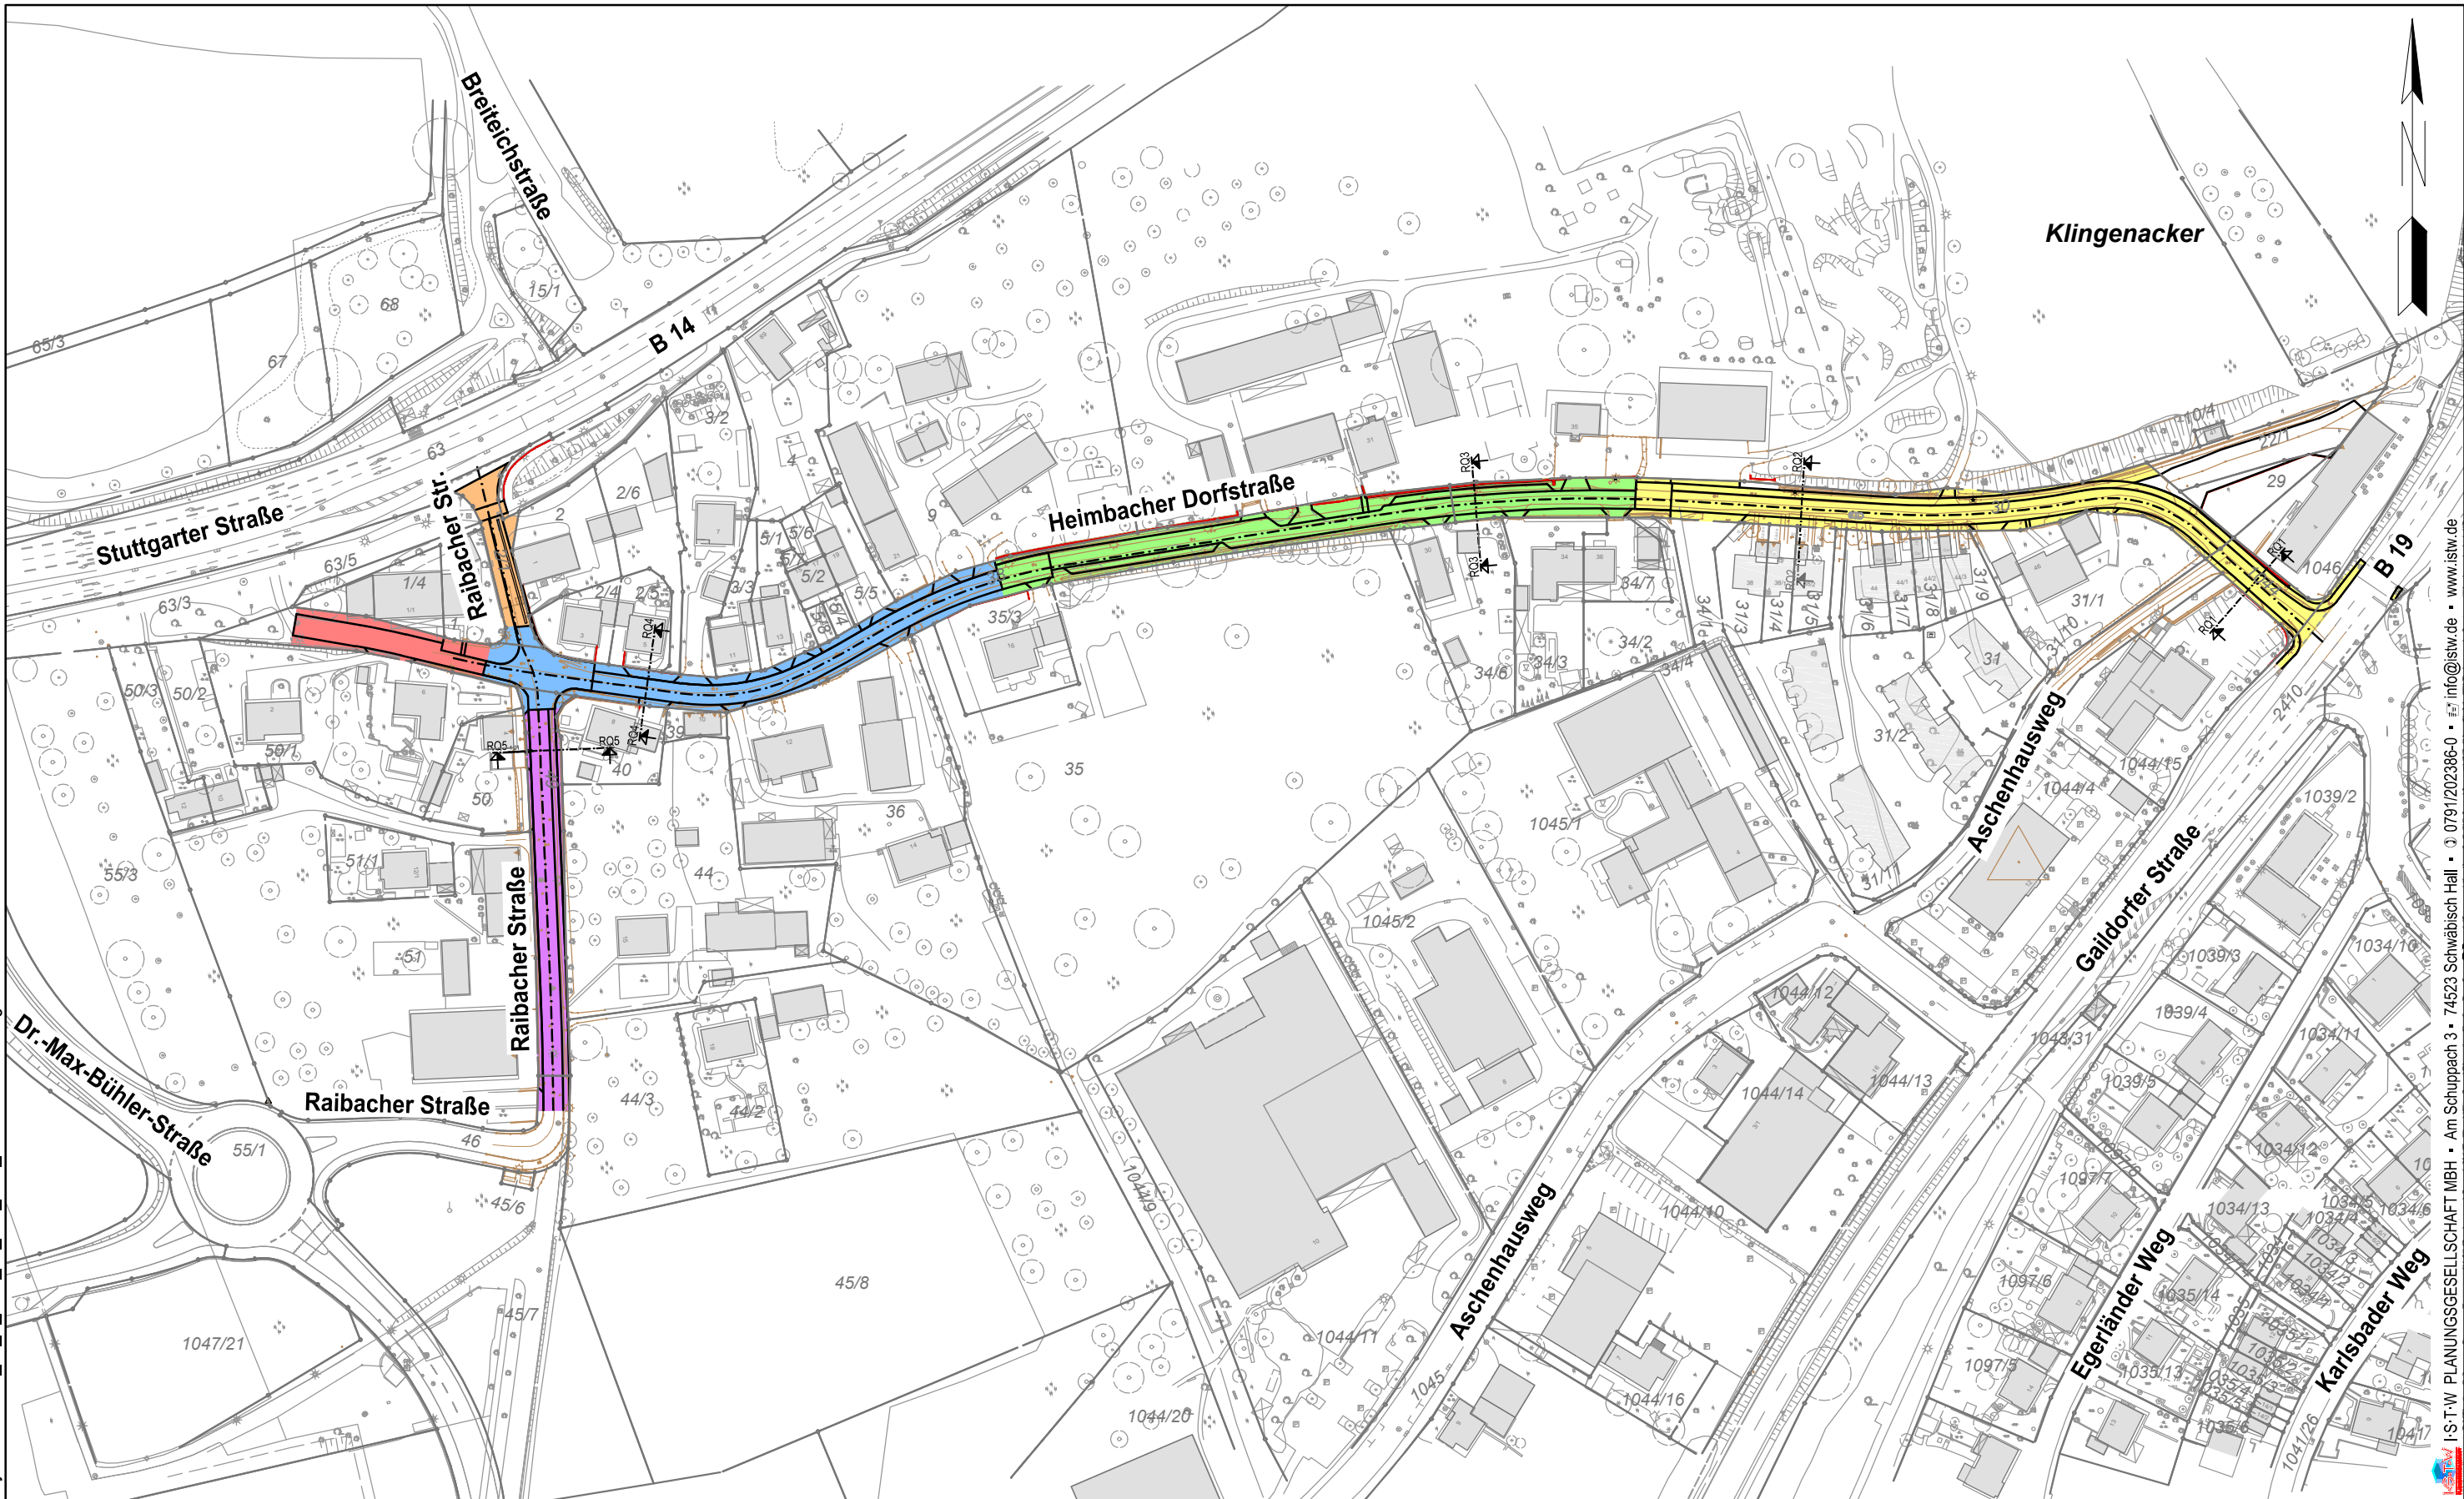

Klingenacker



Zeichenerklärung:

- | | |
|--|--|
| Bauabschnitt 1 | Bauabschnitt 4 |
| Bauabschnitt 2 | Bauabschnitt 5 |
| Bauabschnitt 3 | Bauabschnitt 6 |

Stadt Schwäbisch Hall
 Fachbereich Planen und Bauen
 Gymnasiumstraße 4
 74523 Schwäbisch Hall



Bauvorhaben
 Erneuerung
 Heimbacher Dorfstraße und Raibacher Straße

Planinhalt
 Lageplan Bauabschnitte

Schwäbisch Hall, den 30. November 2015

Höhensystem DHHN12 (GBH130) bearb./geprüft Bü/Kö

ohne Maßstab

Projekt-Nr. 0591005	lfd_Nr. 01	LPH V	Gewerk STR	Beilagen-Nr. 02_200	Planart LPN	Index
------------------------	---------------	----------	---------------	------------------------	----------------	-------

I-S-T-W PLANUNGSGESELLSCHAFT MBH • Am Schluppach 3 • 74523 Schwäbisch Hall • info@istw.de • www.istw.de