



SCHWÄBISCH HALL
VORHABENBEZOGENER
BEBAUUNGSPLAN Nr. 0191 - 03/03
"AM FÄSSLESBRUNNEN"

Vorhaben- und Erschließungsplan
Teil 1 - Freianlagen


Projekt: SHA1303 M 1:500
 Stand: 20.03./03.04.2014 Bearbeiter/in: kw/ih

stadtlandingenieure


M:\Projekte\SHA1303 Fässlesbrunnen\Pläne\Konzeption\Rahmenplan 03.04.2014.vwx

Joachim Zorn
 Bauingenieur
 Ulrich Haag
 Landschaftsarchitekt

73479 Eilwangen
 Wolfgangstraße 8
 Telefon 07961 9881-0
 Telefax 07961 9881-55
 office@stadtlandingenieure.de
 www.stadtlandingenieur.de

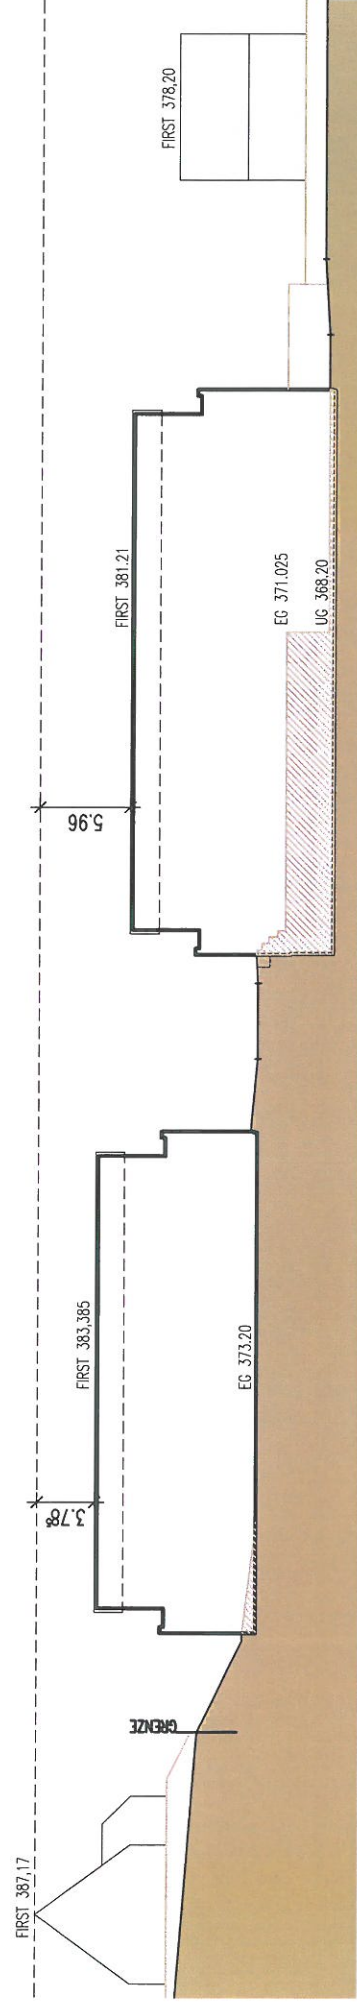

SCHNITT A-A (GEBÄUDE 3-5)

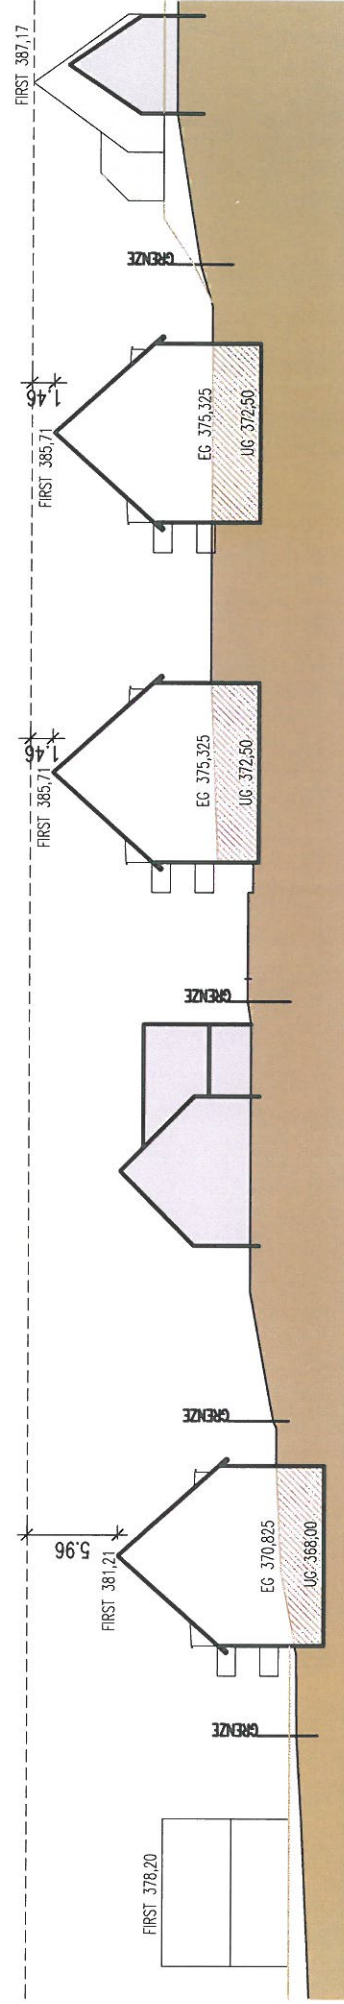

SCHNITT B-B (GEBÄUDE 1+2)

SCHWÄBSICH HALL
VORHABENBEZOGENER BEBAUUNGSPLAN NR. 0191-03/03
"AM FÄSSLESBRUNNEN"

VORHABEN- UND ERSCHLIESSUNGSPLAN
TEIL 2 - GELÄNDESCHNITTE M 1:500
STAND: 20.03.2014/ 03.04.2014 KAT

KRAFT + KRAFT ARCHITEKTEN
DIPLO. ING. ITH. WILHELM KRAFT
DIPLO. ING. URBAN KRAFT
74533 SCHWÄBSICH HALL
FAX 0791 / 97 159 50
FREIER ARCHITECT BDA
FREIER ARCHITECT BDA
FAX 0791 / 97 159 50