

LEGENDE
ZUR EINGRIFFS- / AUSGLEICHSBILANZIERUNG


- Grenze des räumlichen Geltungsbereiches des Bebauungsplanes
- 1.1 Flächennummer
- bestehende Bäume
- 33.41 Fettwiese mittlerer Standorte
- 35.04 Grasreiche ausdauernde Ruderalvegetation
- 37.11 Acker mit fragmentarischer Unkrautvegetation
- 60.21 Vollig versiegelte Straße oder Platz
- 60.23 Weg / Platz mit wassergebundener Decke, Kies oder Schotter



BESTAND

LEGENDE
ZUR EINGRIFFS- / AUSGLEICHSBILANZIERUNG

- Grenze des räumlichen Geltungsbereiches des Bebauungsplanes
- 2.1 Flächennummer
- bestehende Bäume
- geplante Bäume
- Mischgebiet
- Sondergebiet
- 33.41 Fettwiese mittlerer Standorte
- 33.43 Magerwiese mittlerer Standorte
- 45.0c Streuobst auf mittel- bis hochwertigen Bio-Typ.
- 60.21 Vollig versiegelte Straße oder Platz
- 60.23 Weg / Platz mit wassergebundener Decke, Kies oder Schotter
- 60.50 Kleine Grünfläche / Verkehrsgrünfläche
- 60.60 Garten

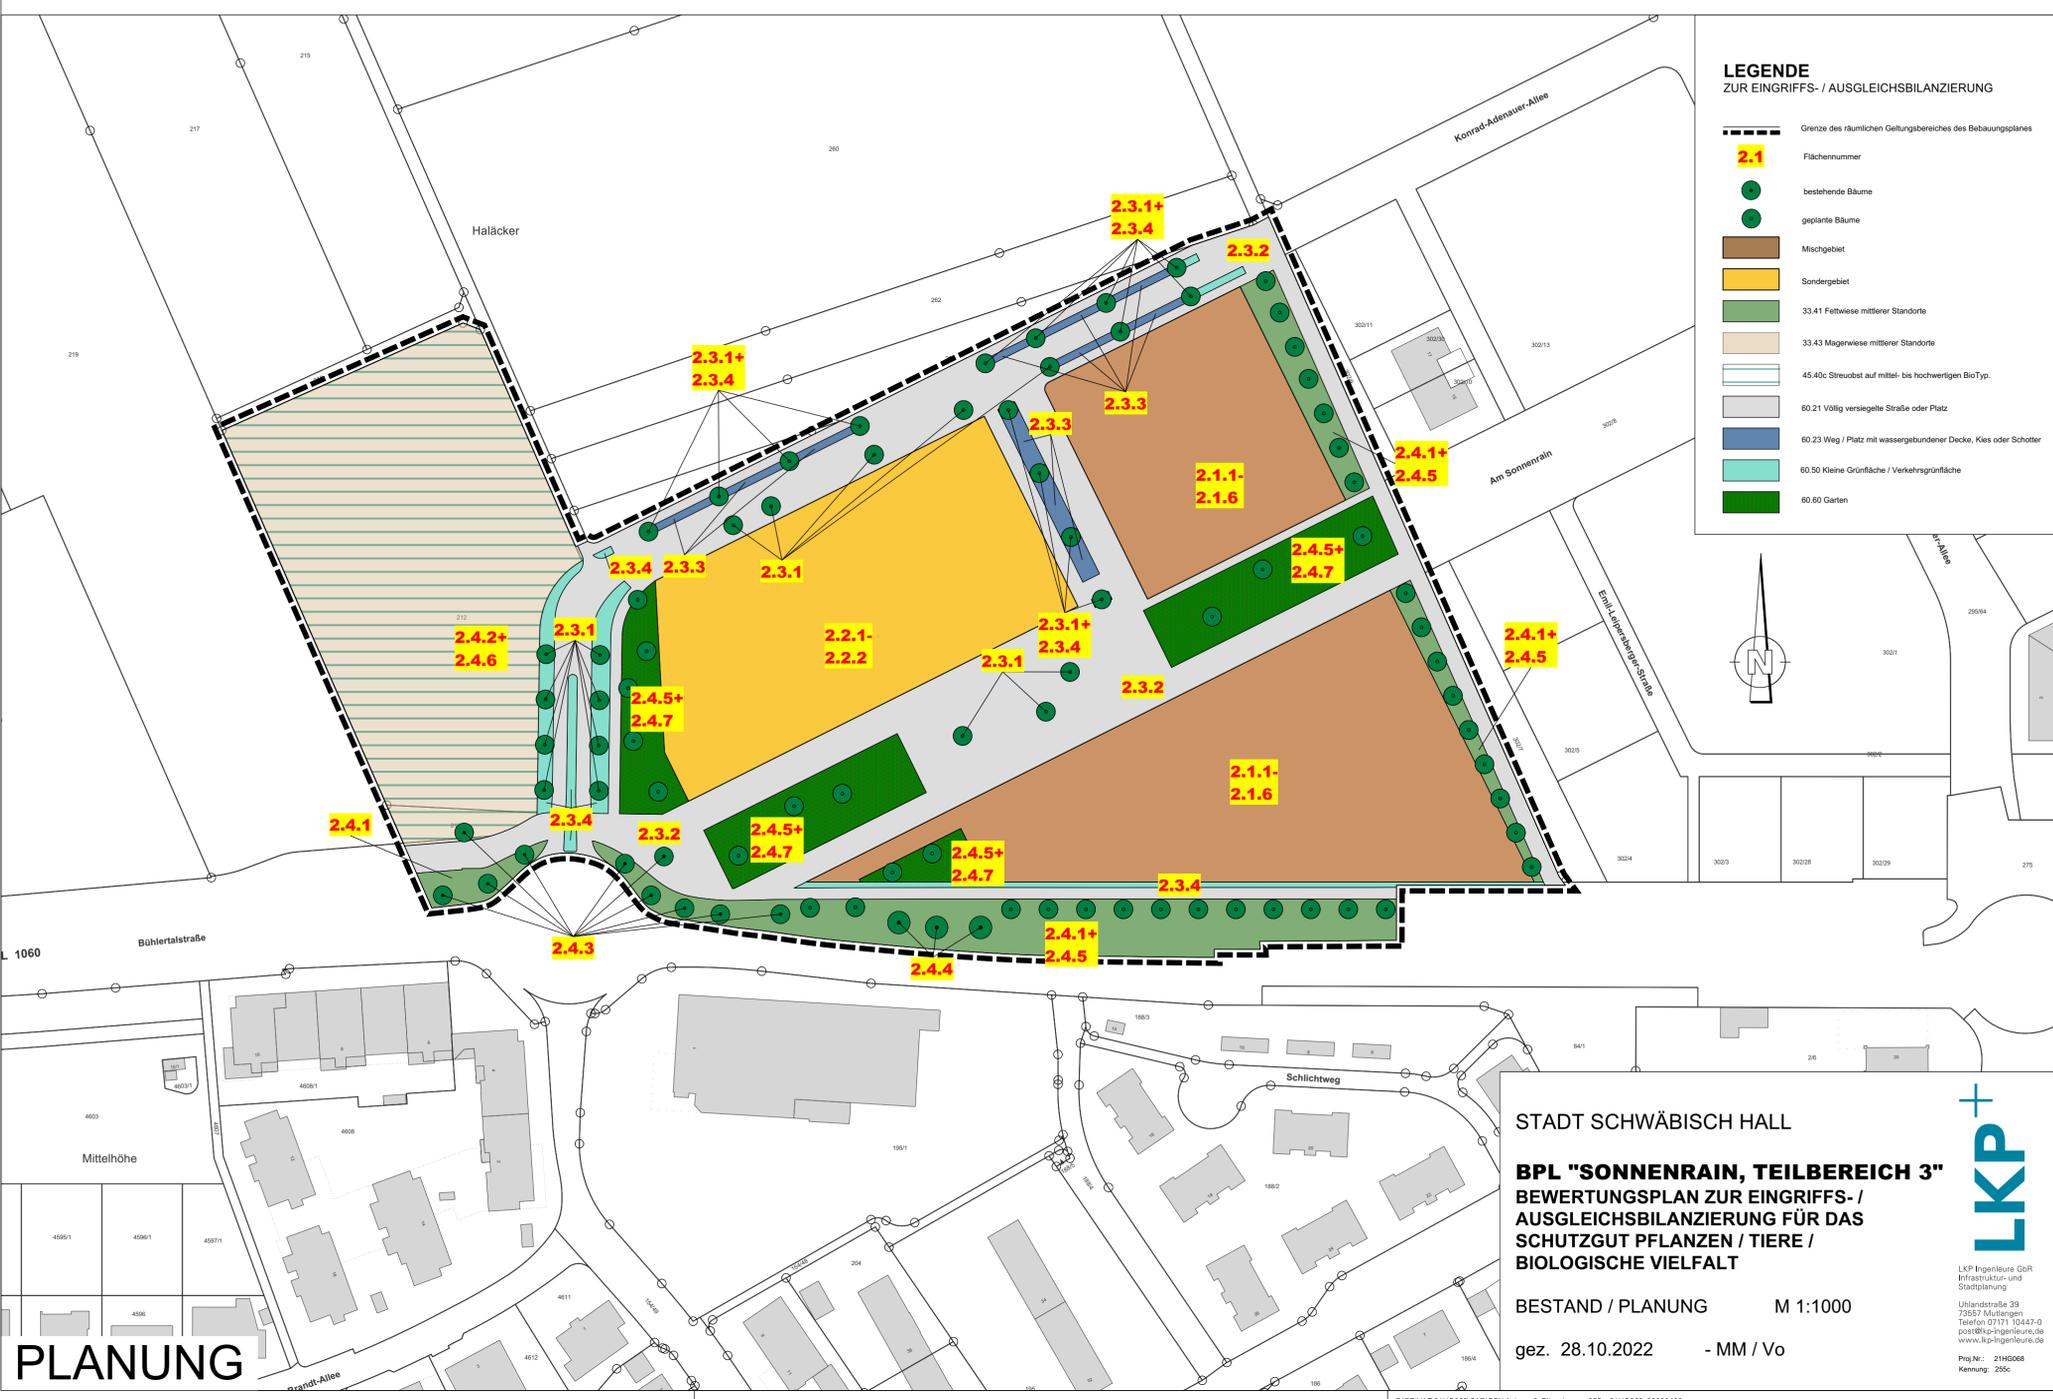

PLANUNG

STADT SCHWÄBISCH HALL
BPL "SONNENRAIN, TEILBEREICH 3"
 BEWERTUNGSPLAN ZUR EINGRIFFS- /
 AUSGLEICHSBILANZIERUNG FÜR DAS
 SCHUTZGUT PFLANZEN / TIERE /
 BIOLOGISCHE VIelfALT

BESTAND / PLANUNG M 1:1000
 gez. 28.10.2022 - MM / Vo



LKP Ingenieure GbR
 Infrastruktur- und
 Stadtplanung
 Ultenstraße 39
 73537 Mutlangen
 Telefon 07171 10447-0
 info@lkp-ingenieure.de
 www.lkp-ingenieure.de
 Proj.Nr.: 21HG068
 Kennung: 255c