


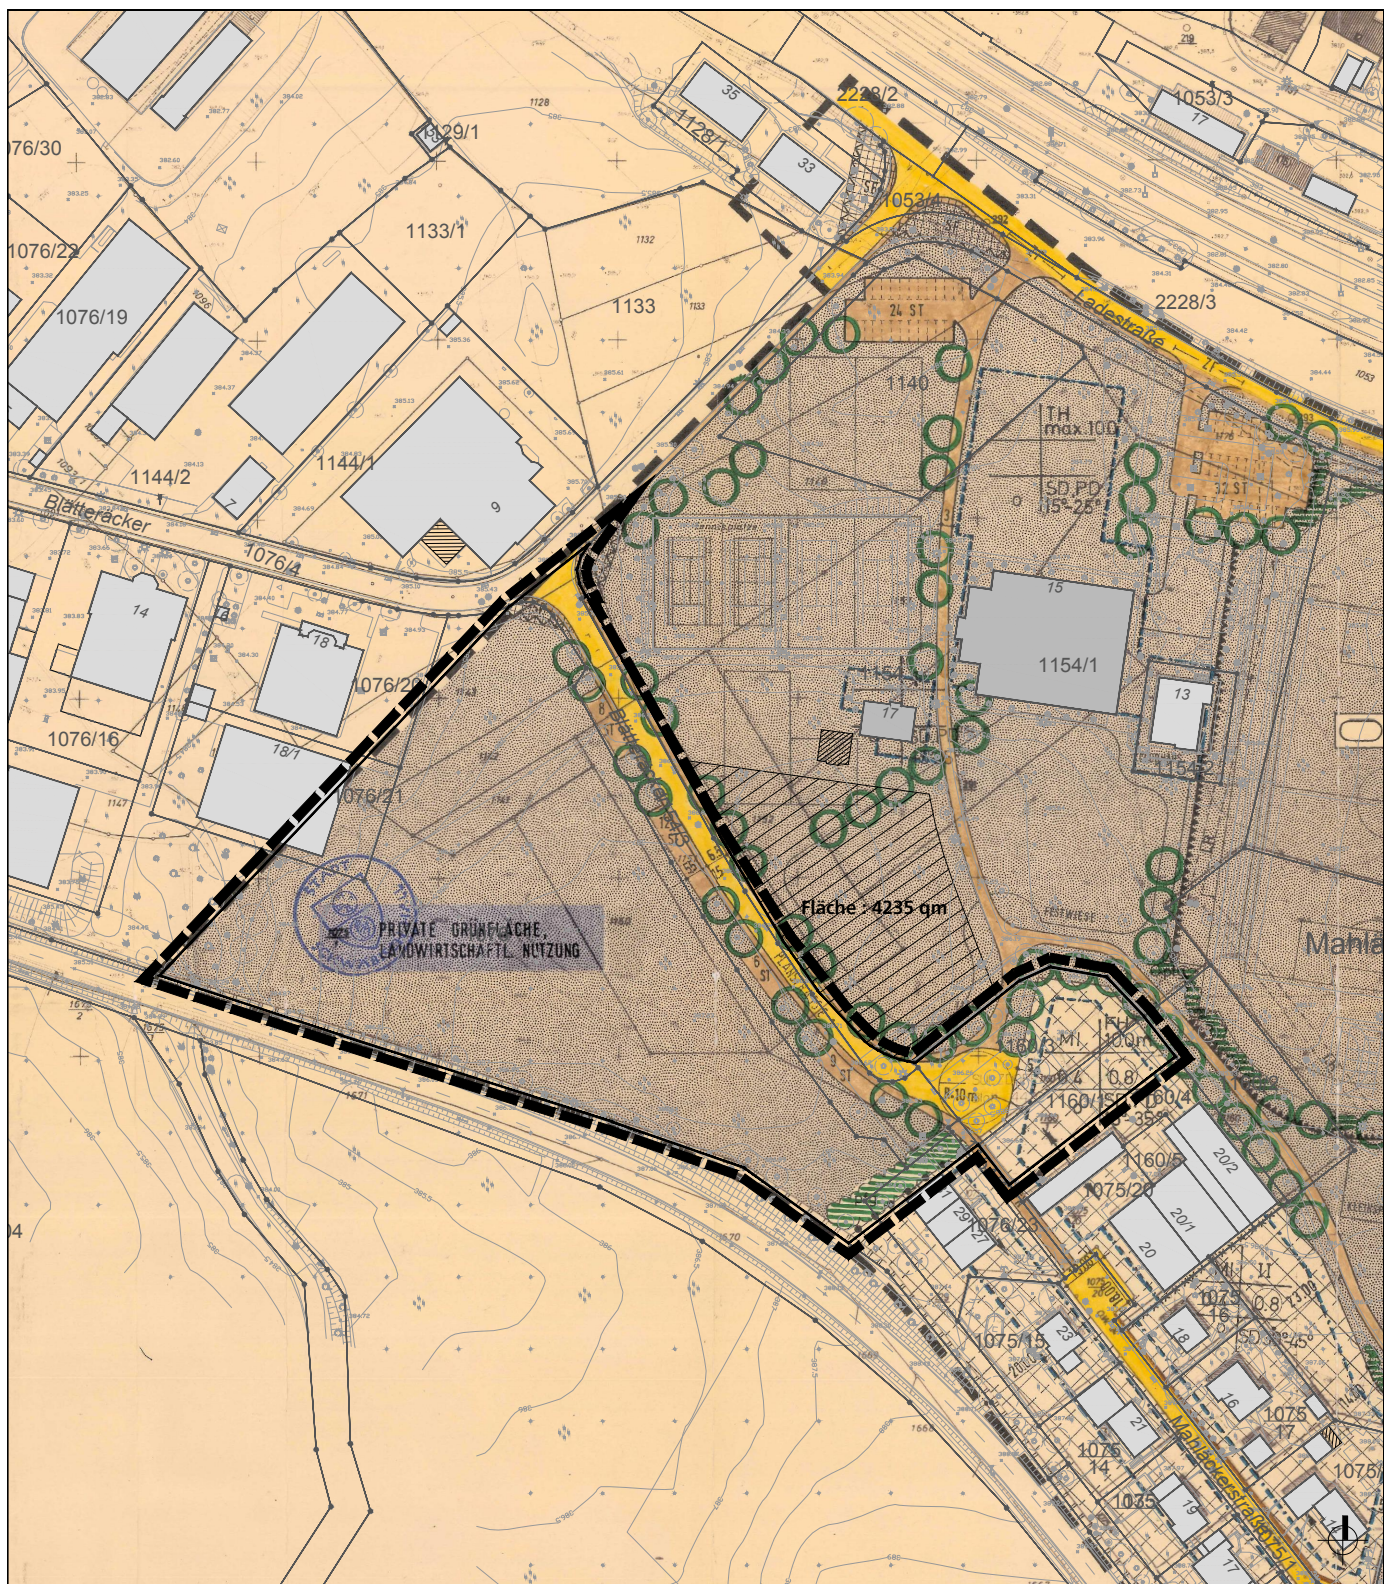

Anlage 2 zur Sitzungsvorlage
B-Plan Nr. 2113 - 04/01 Mahlkacker 1. Änderung
bisher rechtskräftiger B-Plan Mahlkacker

Abgrenzungsplan Maßstab 1:2000 **Stand: 16.04.2019**
 Bearbeiter/in: Herr Hofmann
 Zeichner/in: Frau Hyla-Grün

Abteilung Stadtplanung **Mathieu**
 Gymnasiumstraße 4 Tel. 0791/751 435
 74523 Schwäbisch Hall Fax. 0791/751 277

FACHBEREICH PLANEN UND BAUEN **Göttler**
 Gymnasiumstraße 4 Tel. 0791/751 388
 74523 Schwäbisch Hall Fax. 0791/751 277