

**STADT SCHWÄBISCH HALL**

BEBAUUNGSPLAN  
**SONNENRAIN**  
**TEILBEREICH 2**  
NR. 0319-01

ENTWURF  
ANLAGE 2

STÄDTEBAULICHER  
RAHMENPLAN MIT  
ABGRENZUNG DER  
TEILBEREICHE

Stand: 22.9.2016  
ohne Maßstab

STÄDTEBAULICHER  
RAHMENPLAN

**Thomas Schüler**  
Architekten Stadtplaner  
Düsseldorf

**faktor grün**  
Landschaftsarchitekten  
Freiburg


**KRISCHPARTNER**  
Architekten BDA  
Stadtplaner SRL DASL

Reutlinger Straße 4  
72072 Tübingen  
T 07071 9148-0  
F 07071 9148-30

info@krischpartner.de  
www.krischpartner.de



0 5 10 25 50 100 m

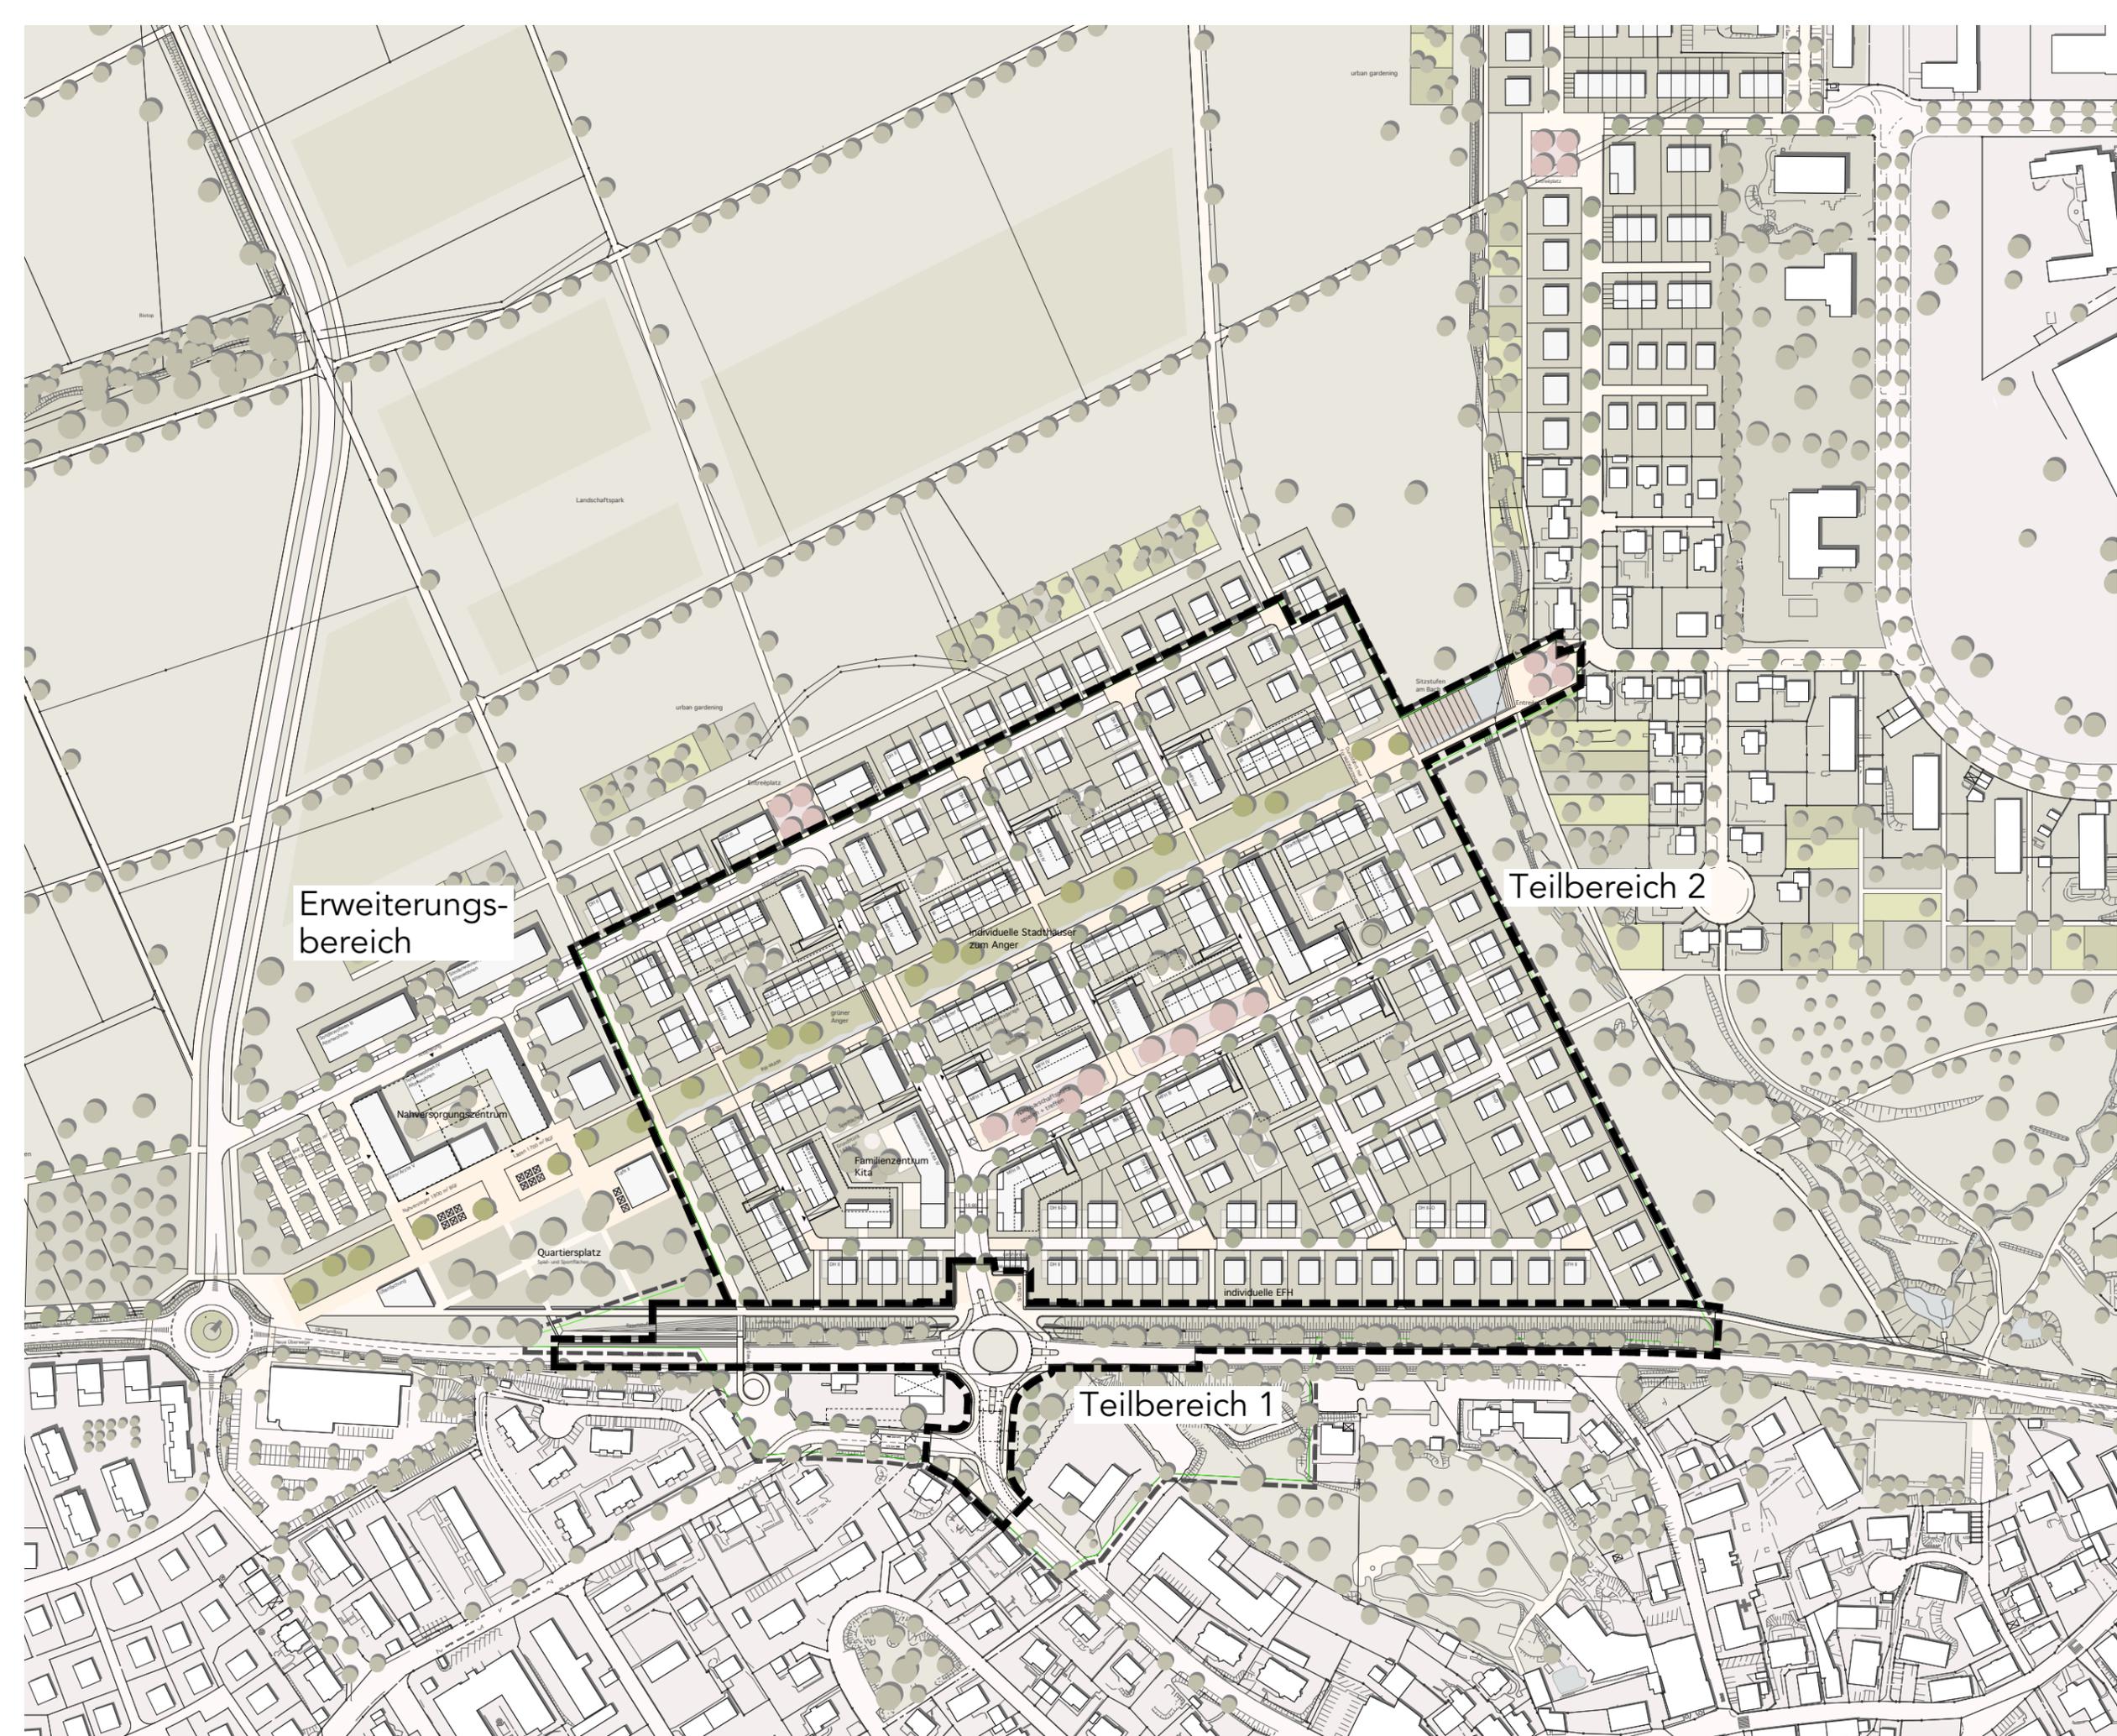

Erweiterungs-  
bereich

Teilbereich 2

Teilbereich 1