


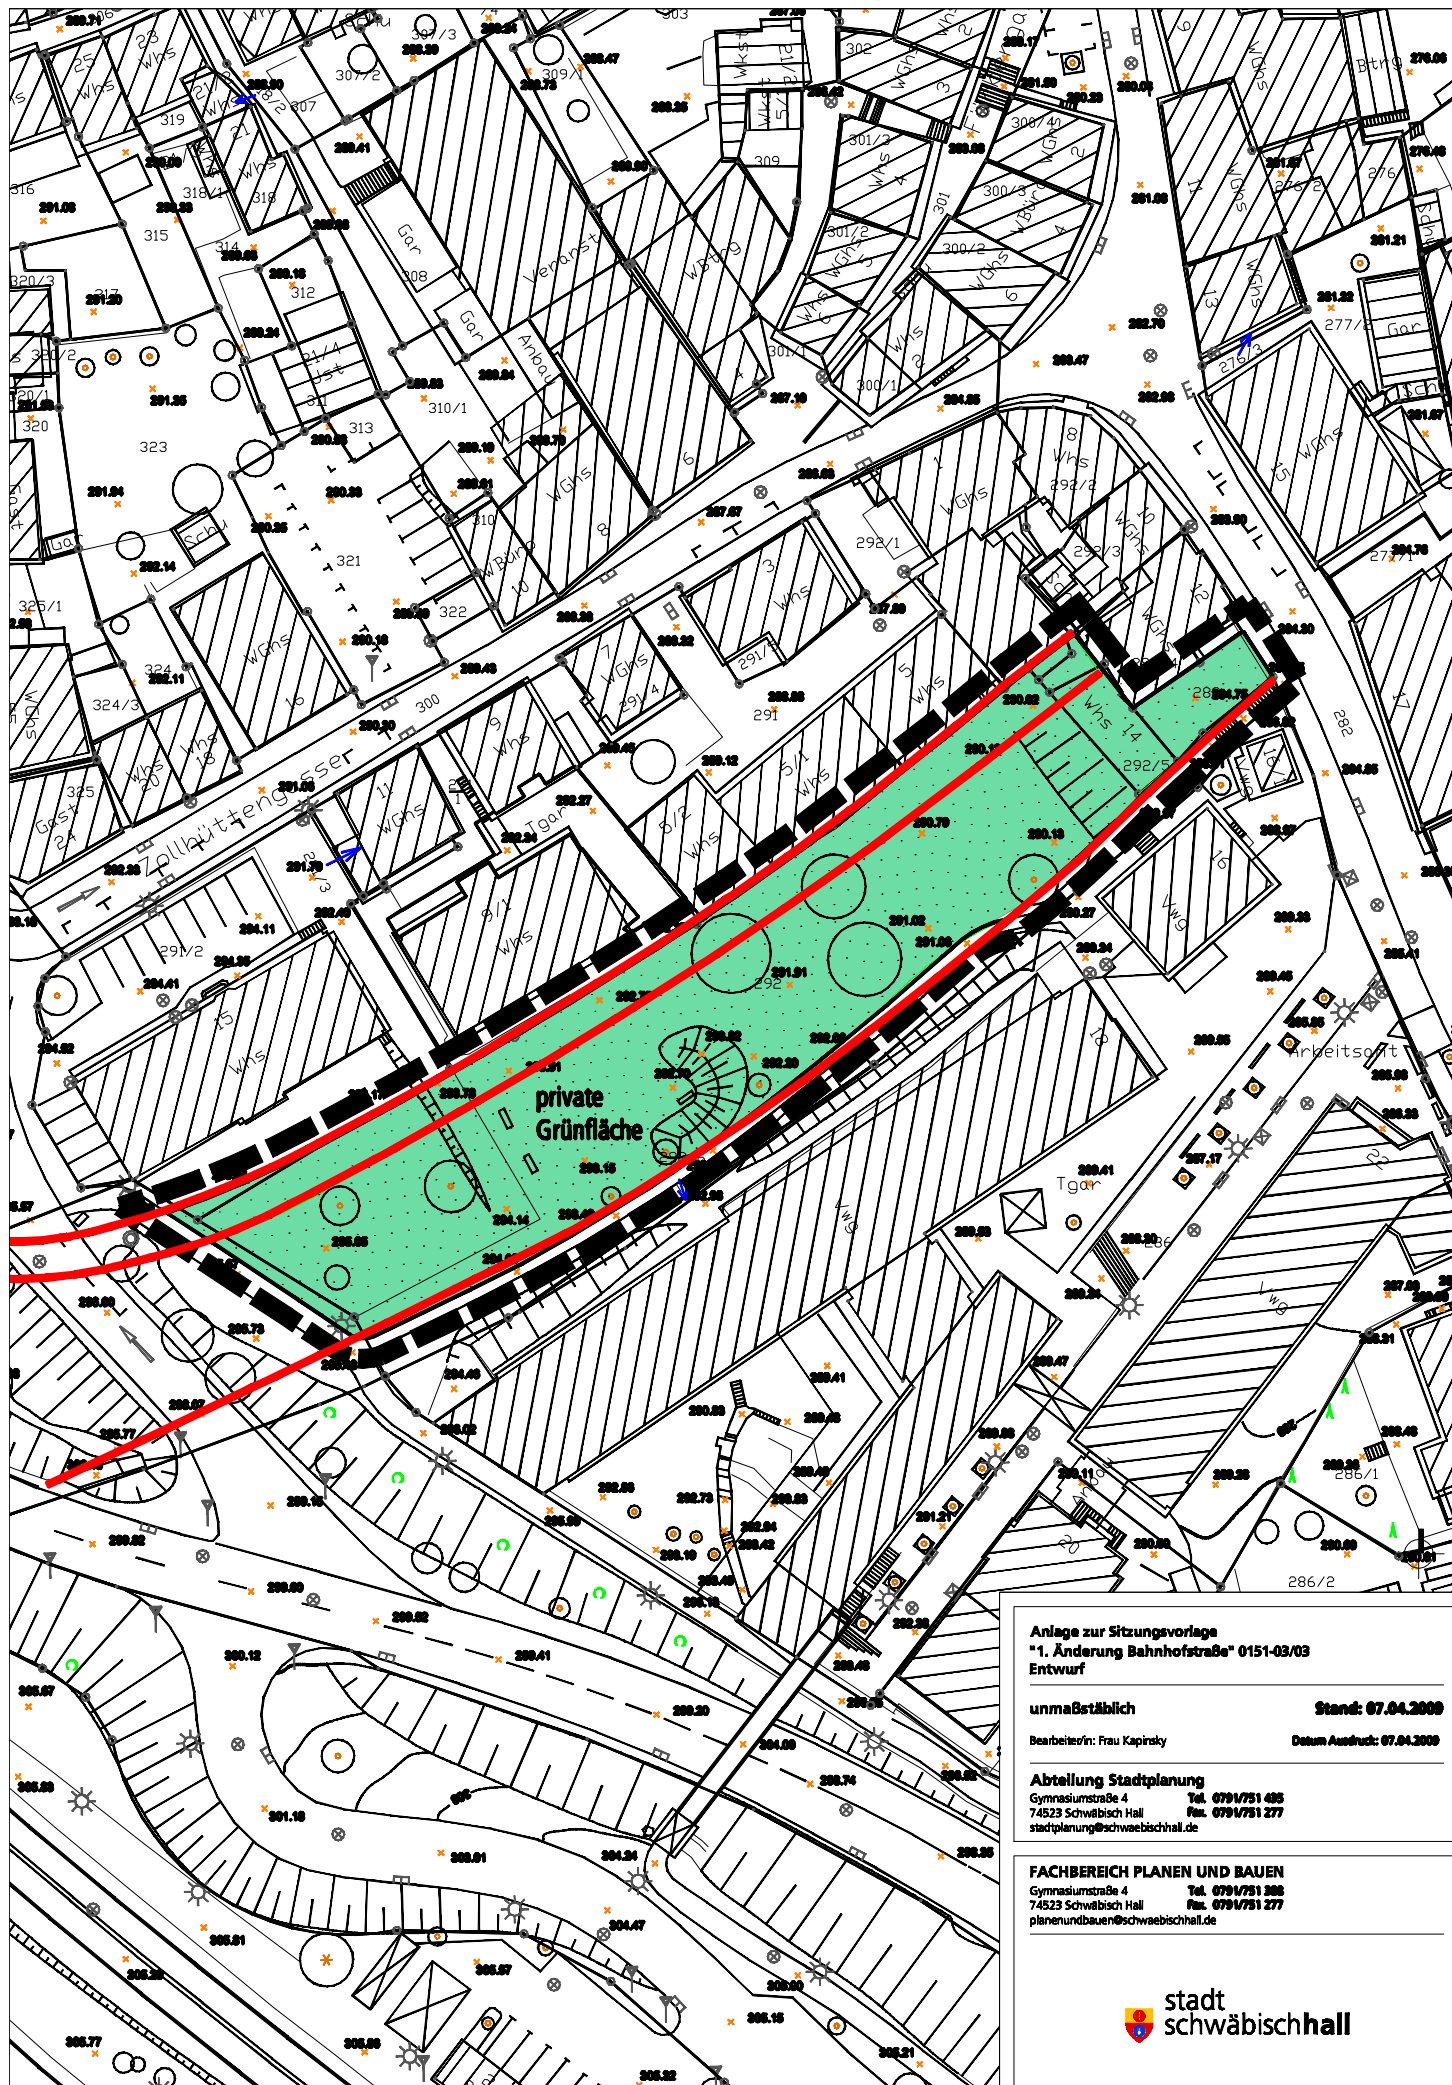

Anlage zur Sitzungsvorlage
"1. Änderung Bahnhofstraße" 0151-03/03
Entwurf

unmaßstäblich

Stand: 07.04.2009

Bearbeiter/in: Frau Kapirsky

Datum Ausdruck: 07.04.2009

Abteilung Stadtplanung

Gymnasiumstraße 4
74523 Schwäbisch Hall
stadtplanung@schwaebischhall.de

Tel. 0791/751 485

Fax. 0791/751 277

FACHBEREICH PLANEN UND BAUEN

Gymnasiumstraße 4
74523 Schwäbisch Hall
planenundbauen@schwaebischhall.de

Tel. 0791/751 485

Fax. 0791/751 277

