


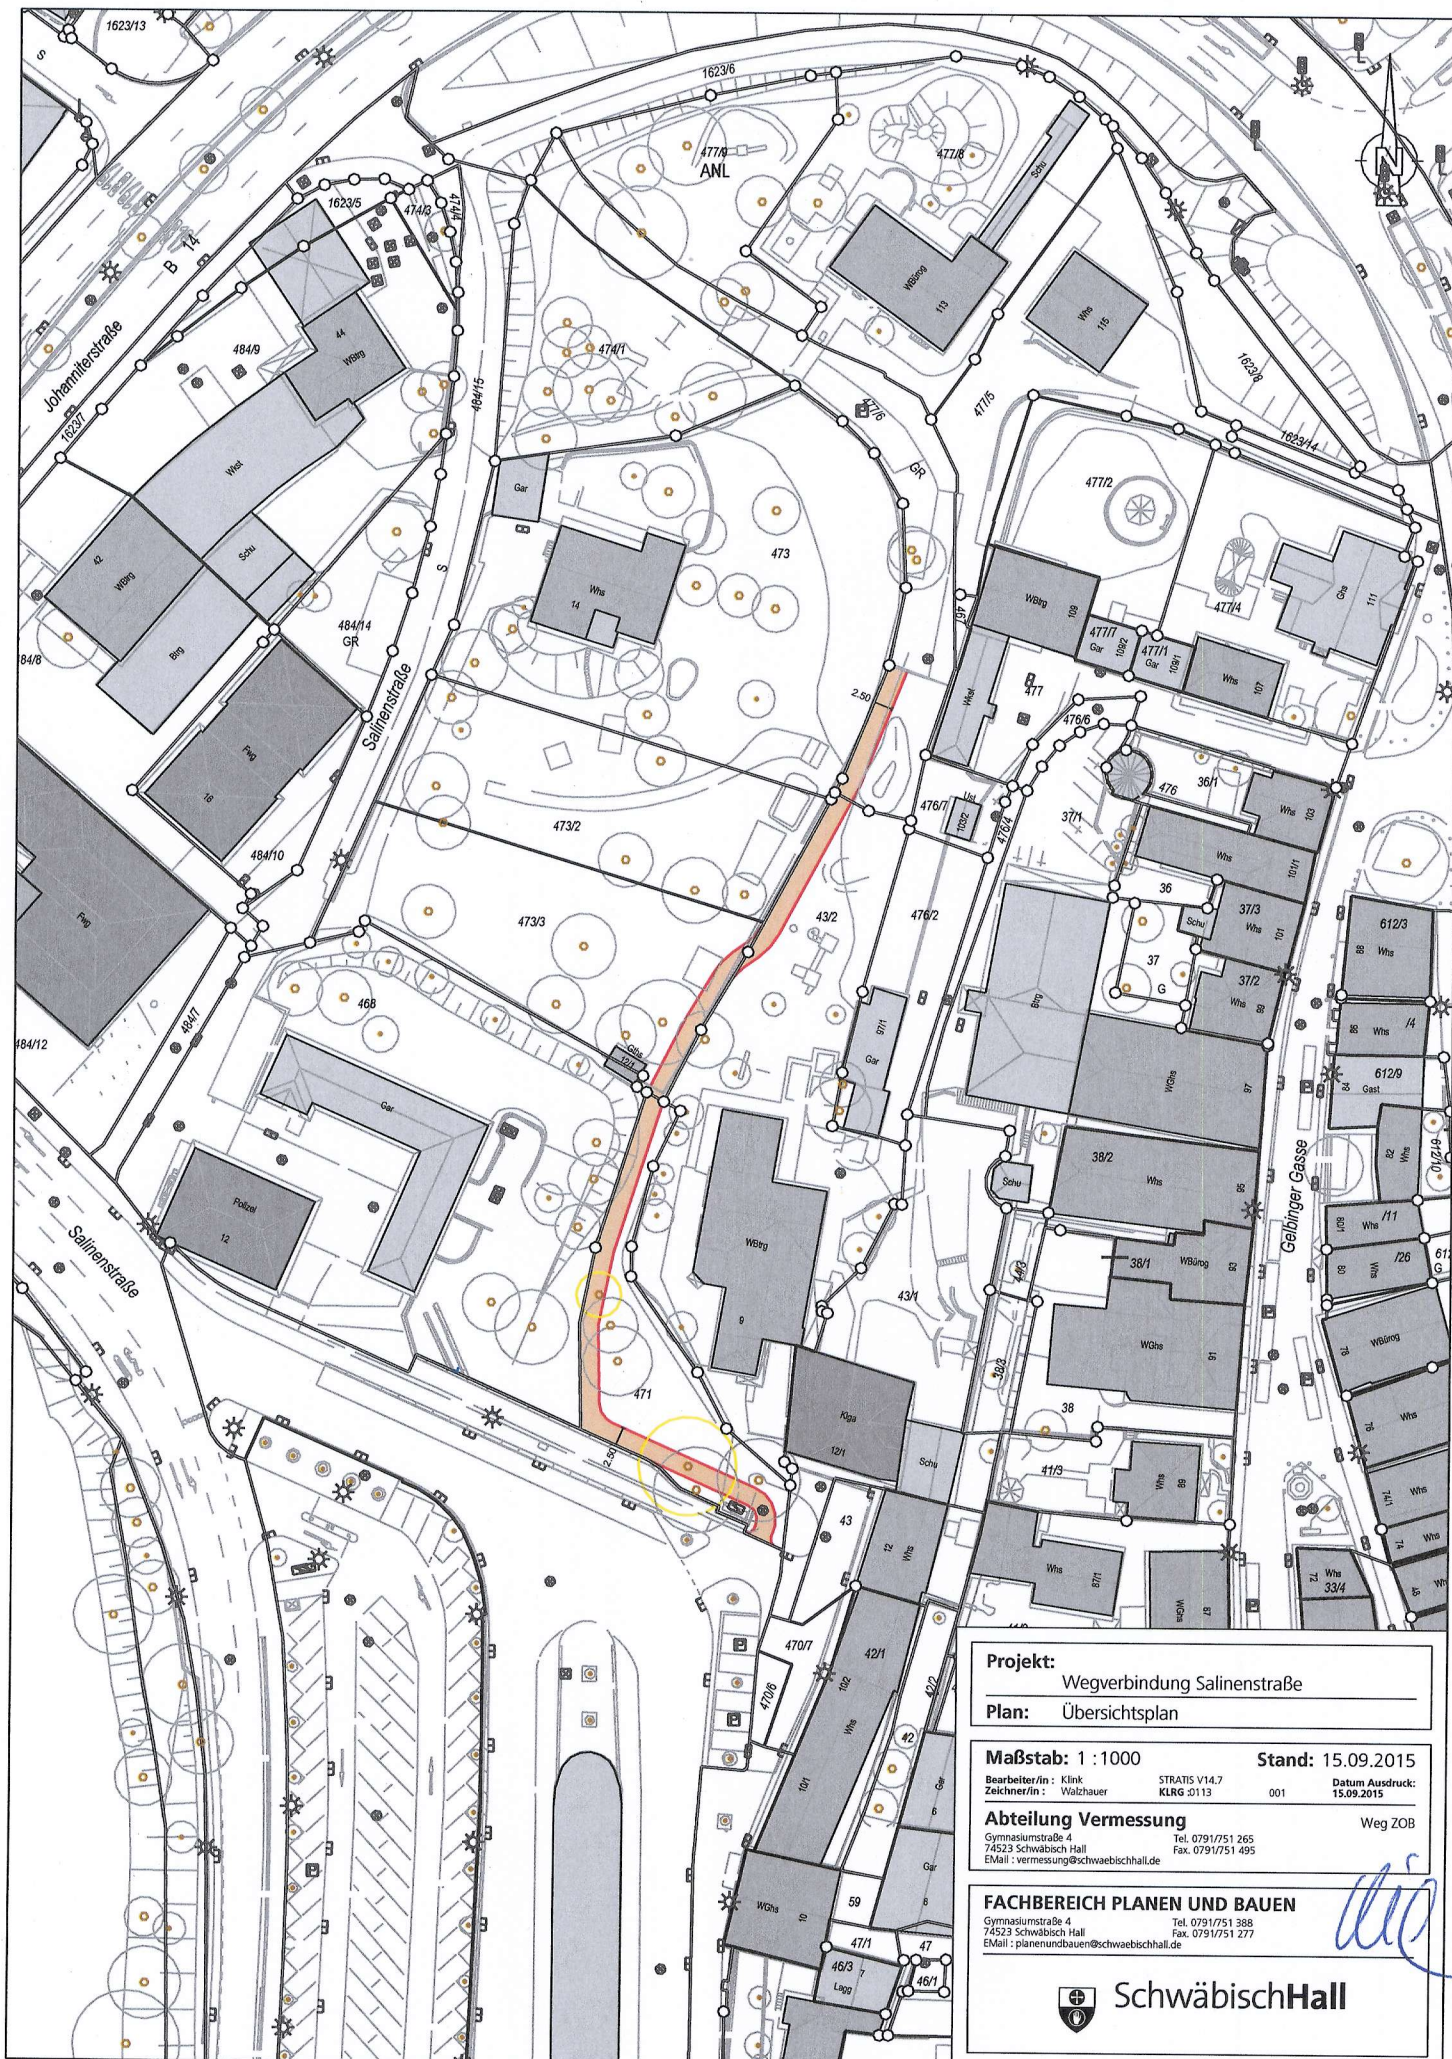

Projekt: Wegverbindung Salinenstraße
Plan: Übersichtsplan

Maßstab: 1 : 1000 **Stand:** 15.09.2015
Bearbeiter/in : Klink STRATIS V14.7
Zeichner/in : Walzhauer KLRG : 0113 001 **Datum Ausdruck:** 15.09.2015

Abteilung Vermessung Weg ZOB
Gymnasiumstraße 4
74523 Schwäbisch Hall
E-Mail : vermessung@schwaebischhall.de
Tel. 0791/751 265
Fax. 0791/751 495

FACHBEREICH PLANEN UND BAUEN
Gymnasiumstraße 4
74523 Schwäbisch Hall
E-Mail : planenundbauen@schwaebischhall.de
Tel. 0791/751 388
Fax. 0791/751 277



SchwäbischHall