



Schematischer Pflanzplan 1:200

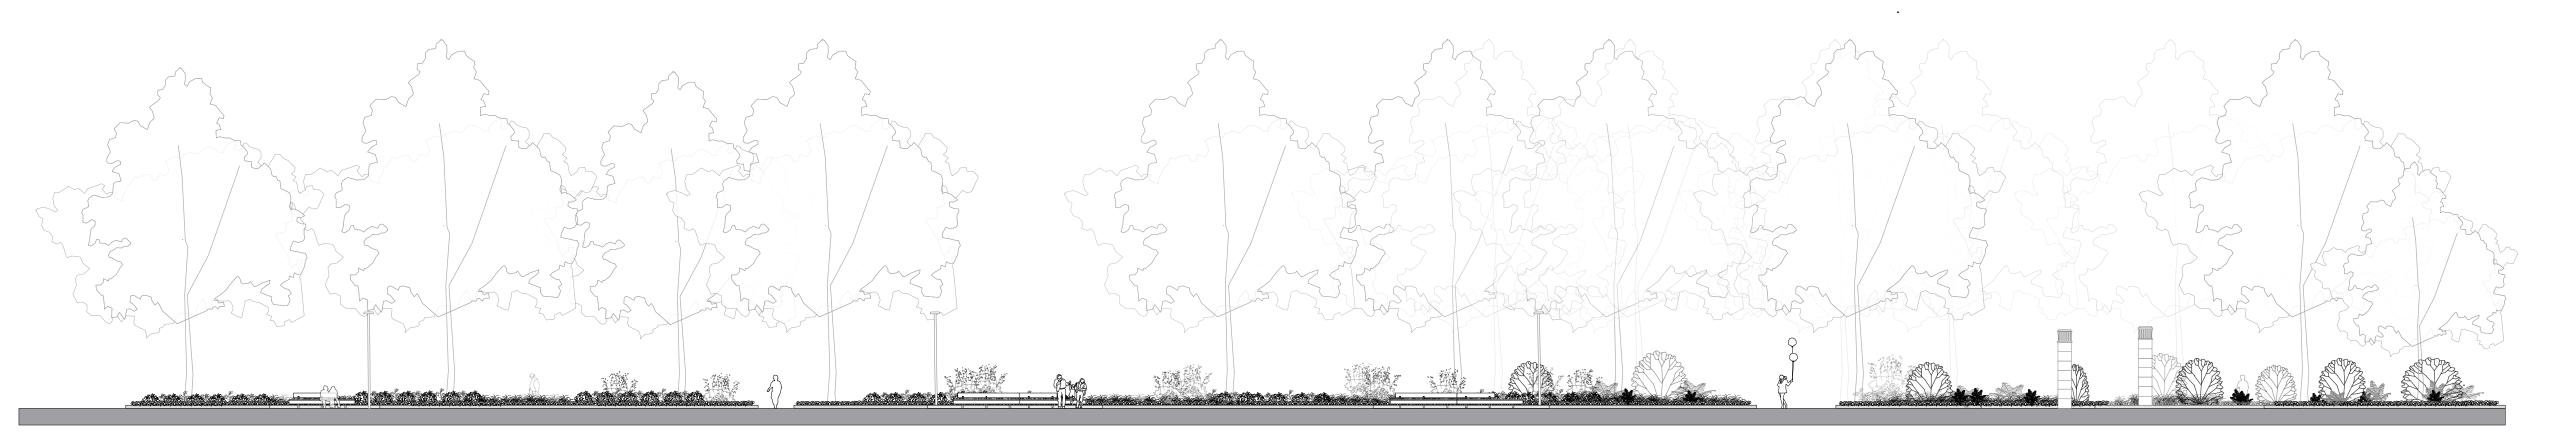


Blumenzwiebeln und -knollen

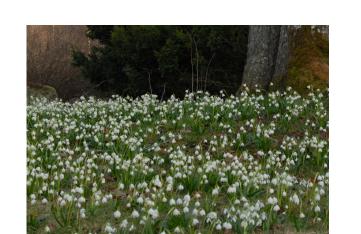

Leucojum vernum Märzbecher

Blütenfarbe: 11-111 Blütezeit: 20-30 cm Höhe: Laub: laubabwerfend Pflanz-Zeitpunkt: Sep.-Nov. 5-7 St./m² Pflanzabstand: GR/Fr2-3 Lebensbereich:

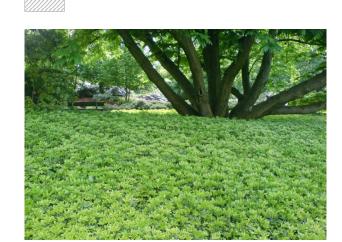

Pachysandra terminalis Dickmännchen/ Schattengrün

Blütenfarbe: Blütezeit: IV -V Höhe: 15-20 cm Laub: immergrün Pflanz-Zeitpunkt: Sep.-Nov. 8-12 St./m² Pflanzabstand: G/GR2 Lebensbereich: Geselligkeit: IV-V



Carex plantaginea Breitblatt-Segge

Blütenfarbe: gelbbraun V-VI Blütezeit: 25-40 cm Höhe: Laub: immergrün Pflanz-Zeitpunkt: Sep.-Nov. Pflanzabstand: 8-12 St./m² Lebensbereich: G/GR2-3 Geselligkeit: 11-111



Hosta lancifolia Lanzenblatt-Funkie

25-50 cm Breite: 30-40 cm Blühte: Laub: laubabwerfend Pflanz-Zeitpunkt: Sep.-Nov. Pflanzabstand: 6-9 St./m² Lebensbereich: GR/GR2 Schnittgeeignet



Aruncus dioicus Wald-Geißbart

Blütenfarbe: cremeweiß VI-VII Blütezeit: > 10 cm Bütengröße: Höhe: 150-180 cm 90-100 cm Breite: Laub: laubabwerfend Pflanz-Zeitpunkt: Sep.-Nov. Pflanzabstand: 1-2 St./m² Lebensbereich: GR2 Duftpflanze: ja Insektenweide:



70 cm

Sep.-Nov.

2 St./m²

G2

laubabwerfend

Matteucia struthiopteris Straußenfarn

Laub: Pflanz-Zeitpunkt: Pflanzabstand: Lebensbereich:



Buxus sempervirens (Bestand) Buchsbaum

Blütenfarbe: Blütezeit: Höhe:

unscheinbar gelbgrün III-IV 200 cm - 300 cm

Legende



Baum, Bestand gem. DIN 18920 zu schützen

Allgemeine Hinweise			
Alle Maße in cm, wenn nicht anders angegeber			

Index	Datum	Anmerkungen
A		

STADT SCHWÄBISCH HALL

FRANZ RESCHKE

www.franzreschke.de

Franz Reschke Christian Mathieu

Gneisenaustr. 42 Stadt Schwäbisch Hall 10961 Berlin Fachbereich Planen und Bauen Abteilung Stadtplanung

030 / 919 00 170 Gymnasiumstrasse 4 info@franzreschke.de

74523 Schwäbisch Hall 0791 - 751 435 christian.mathieu@

schwaebischhall.de

UNTERWÖHRD SCHWÄBISCH HALL

Entwurfsplanung – Pflanzkonzept Baumbeete

gezeichnet		Maßstab	Format (mm)
FR		1:200	480 x 800
Erstellungsdatum	Indexdatum	Plannummer	

24.02.2020 176_HU_3_D_012