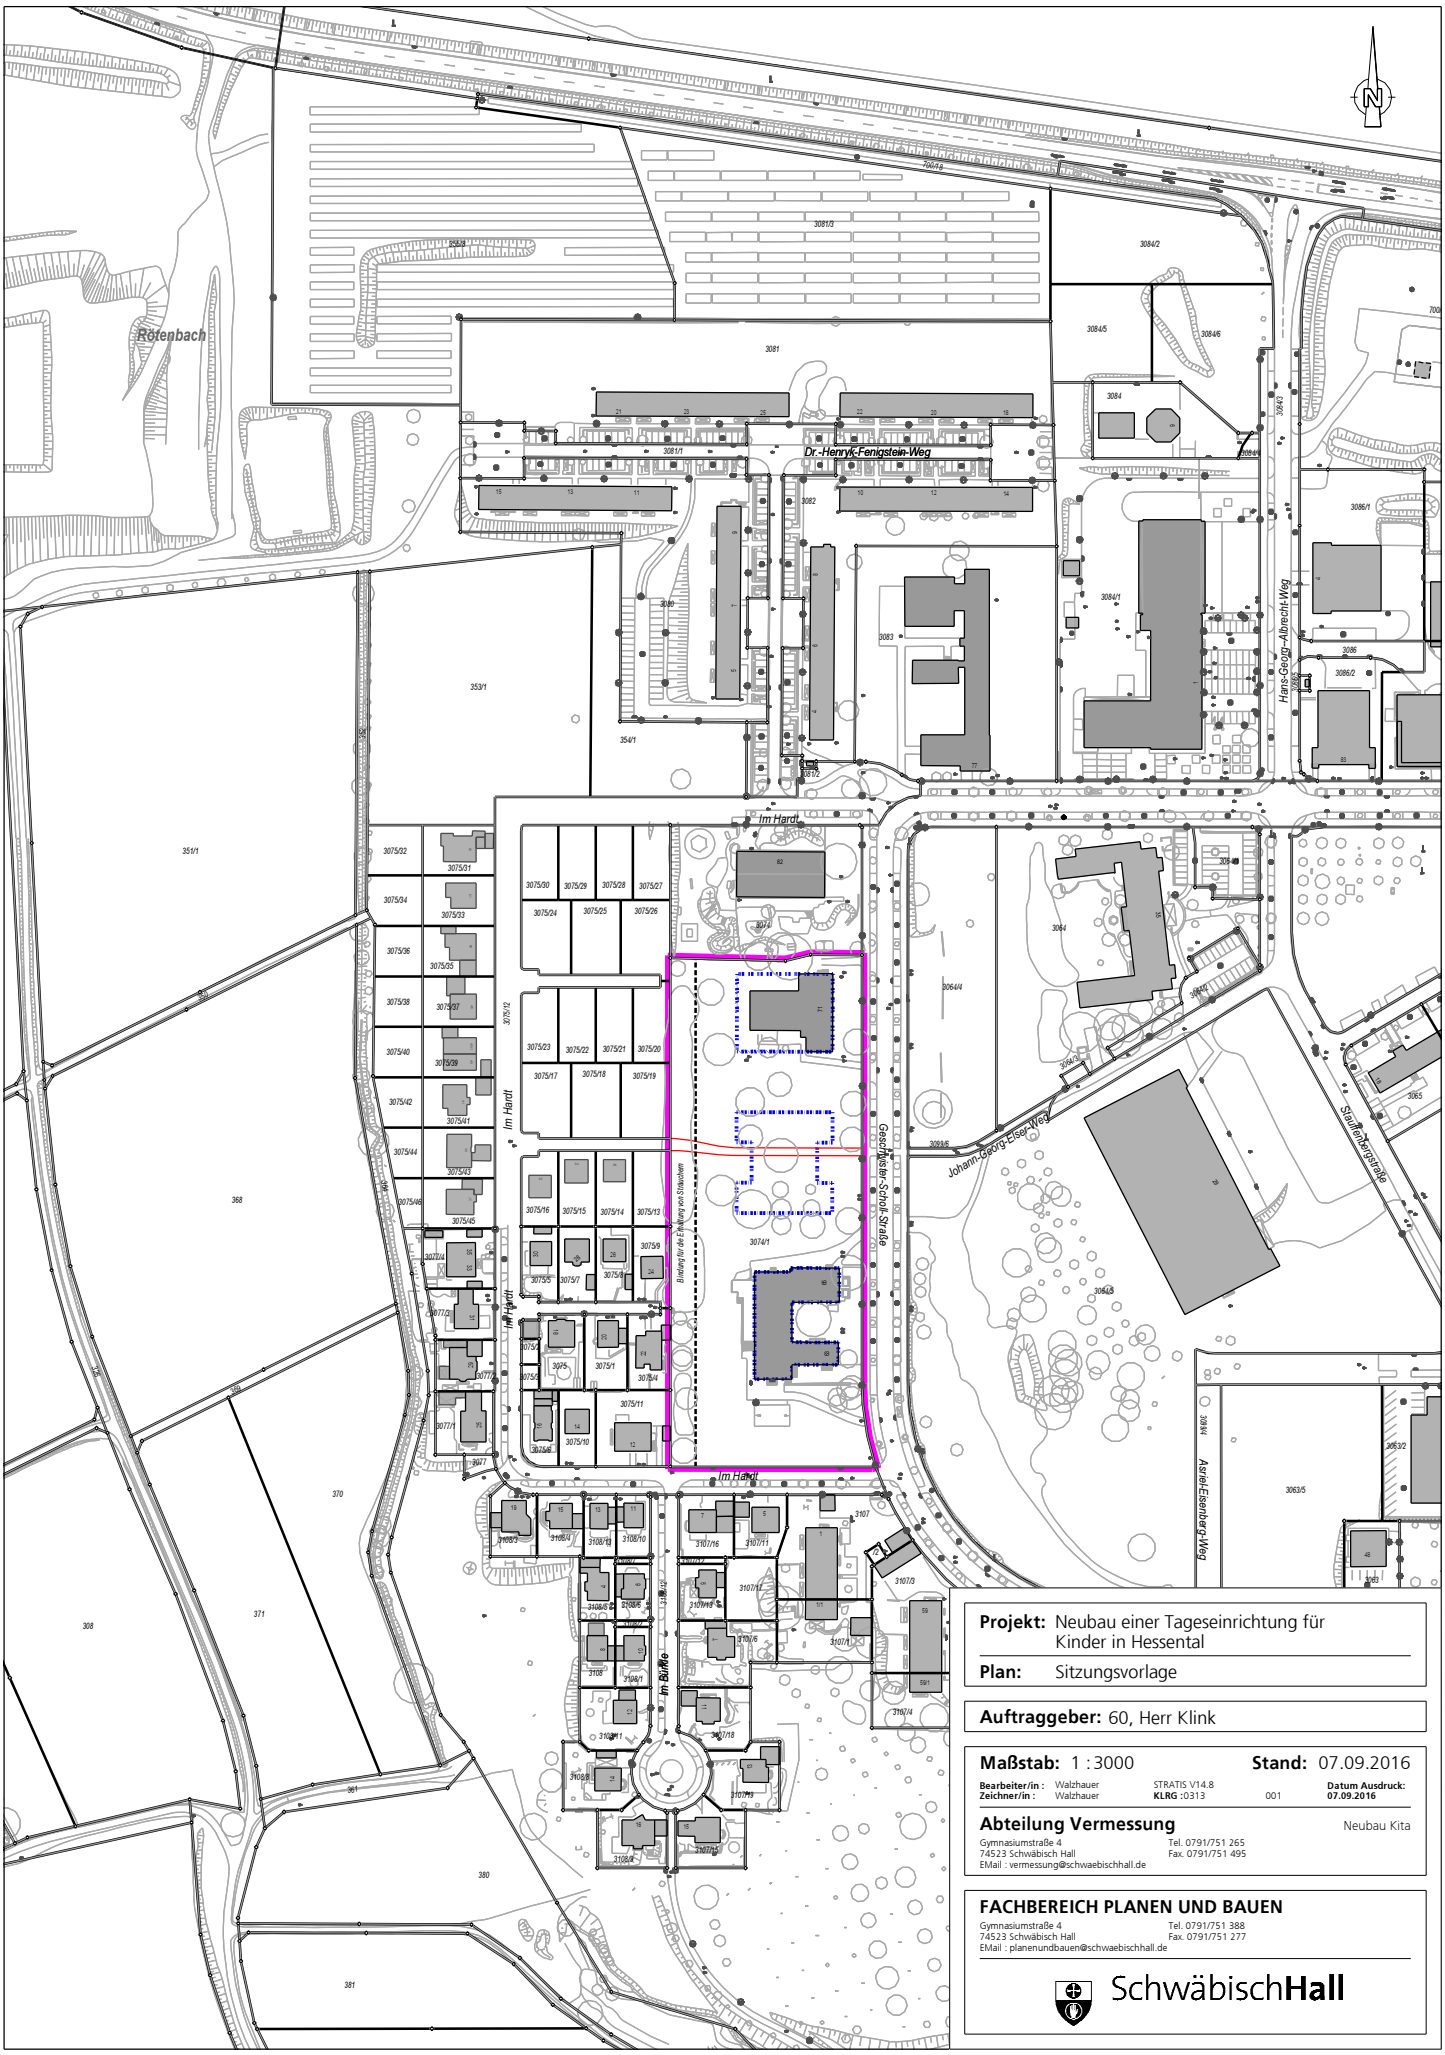

Projekt: Neubau einer Tageseinrichtung für Kinder in Hessental

Plan: Sitzungsvorlage

Auftraggeber: 60, Herr Klink

Maßstab: 1 : 3000 **Stand:** 07.09.2016

Bearbeiter/in : Walzhauer STRATIS V14.8
Zeichner/in : Walzhauer **KLRG :**0313 001 **Datum Ausdruck: 07.09.2016**

Abteilung Vermessung
Neubau Kita
Gymnasiumstraße 4
74523 Schwäbisch Hall
EMail : vermessung@schwaebischhall.de
Tel. 0791/751 265
Fax. 0791/751 495

FACHBEREICH PLANEN UND BAUEN
Gymnasiumstraße 4
74523 Schwäbisch Hall
EMail : planenundbauen@schwaebischhall.de
Tel. 0791/751 388
Fax. 0791/751 277

SchwäbischHall