




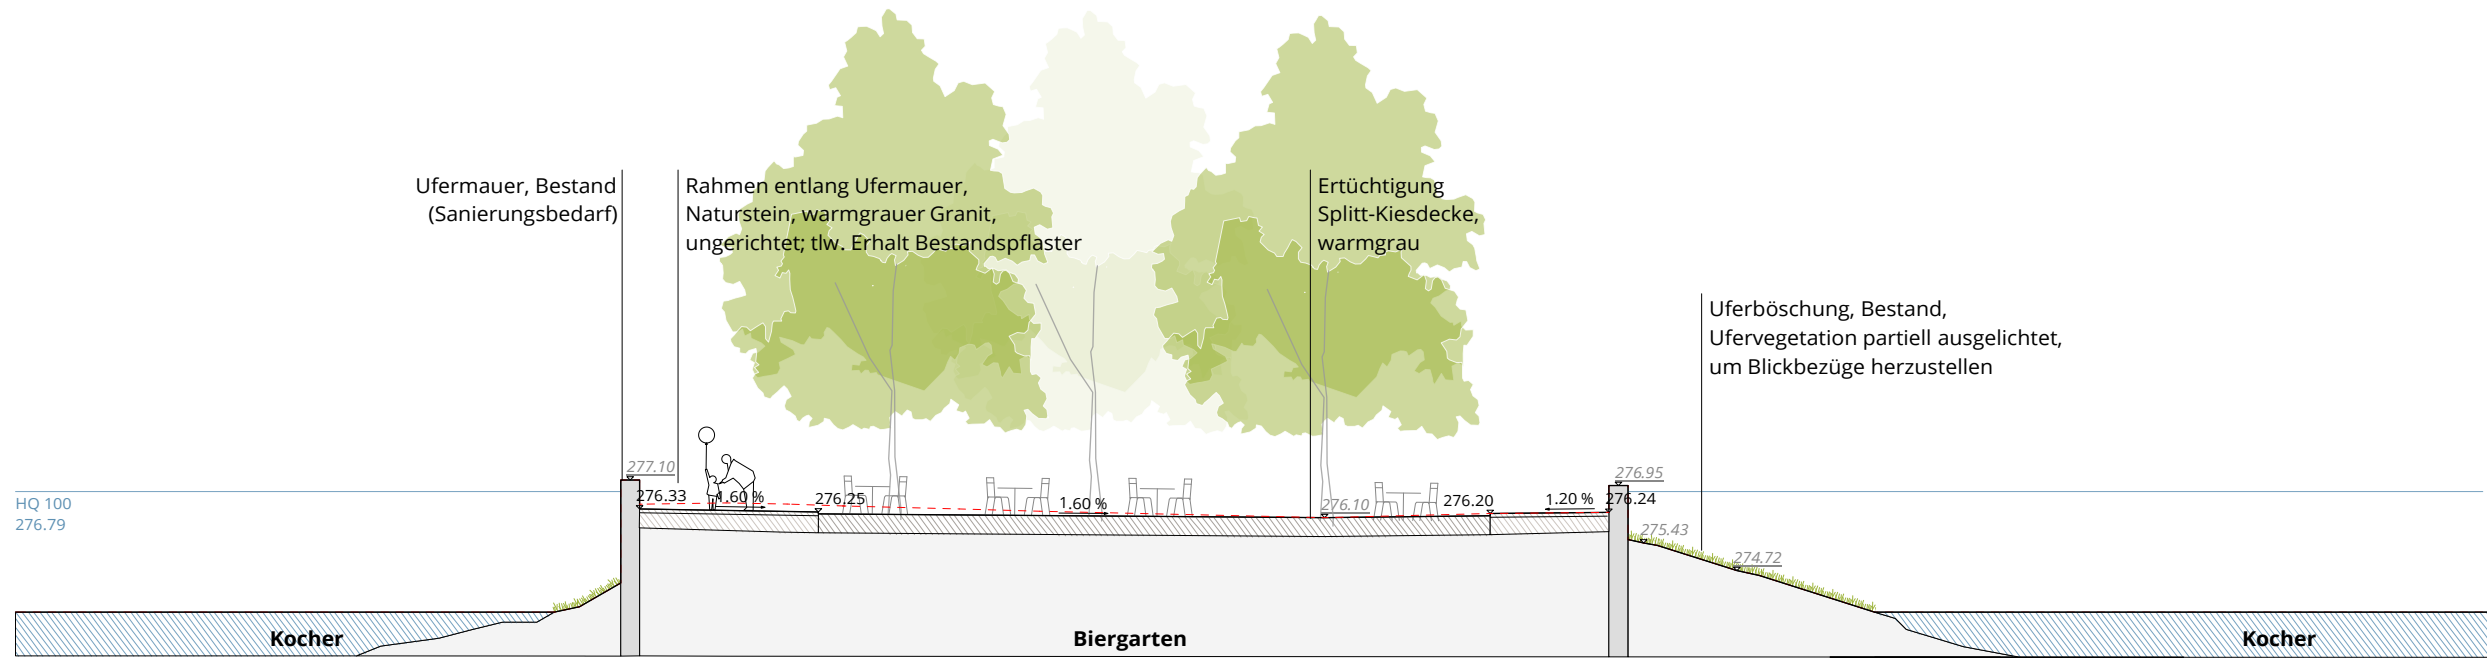


Schnitt A-A - Nördliche Inselfspitze, Biergarten
M 1:200

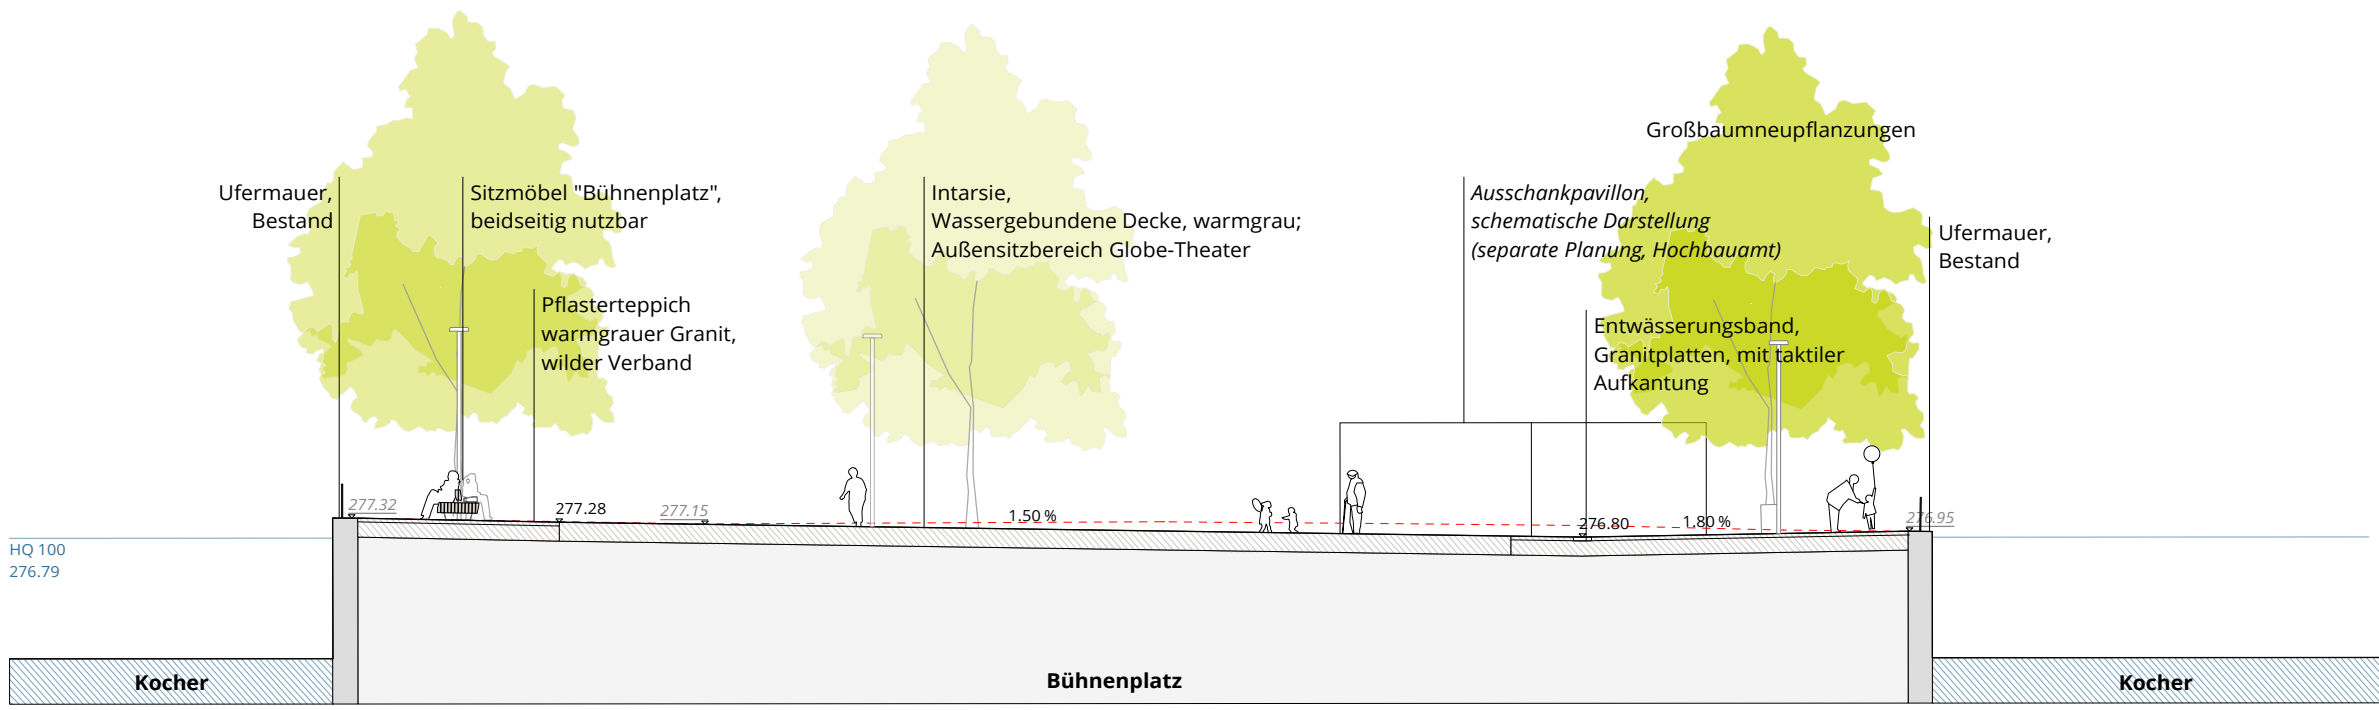


Schnitt B-B - Bühnenplatz
M 1:200

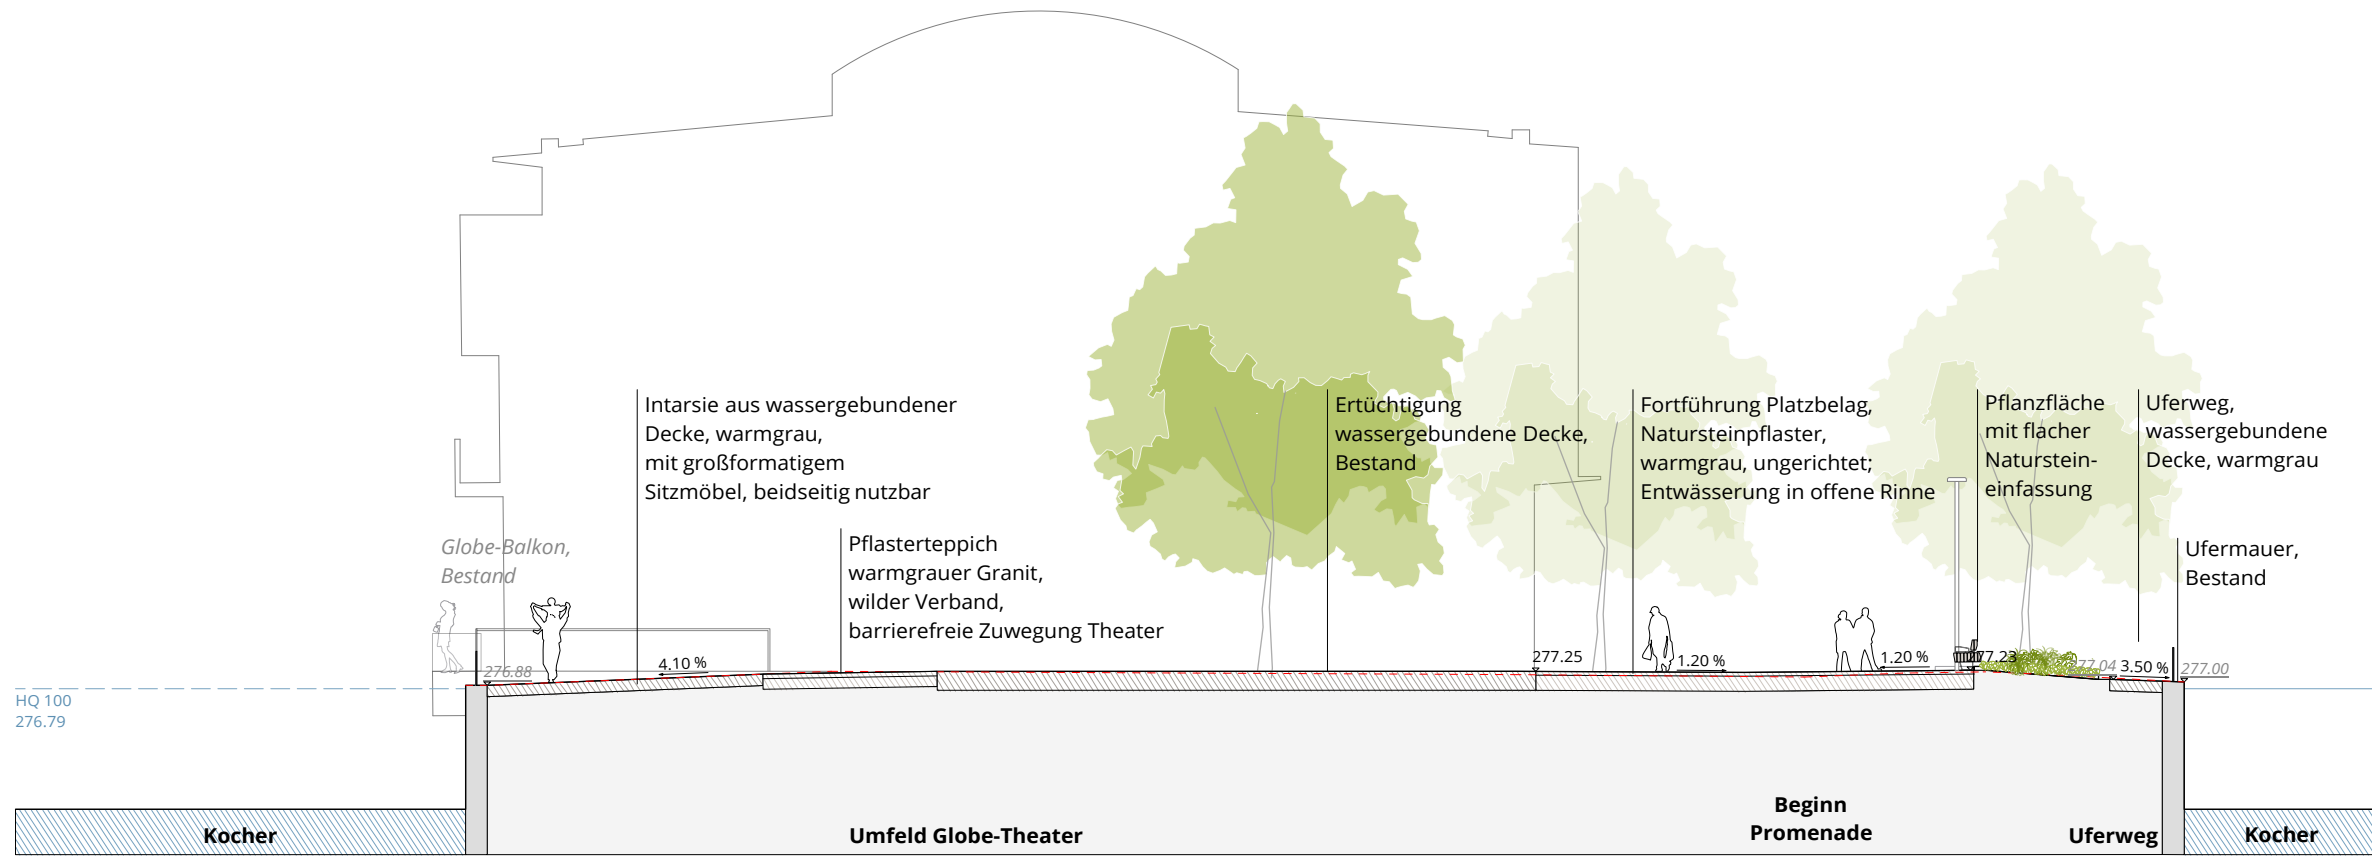


Schnitt C-C - Umfeld Globe-Theater
M 1:200

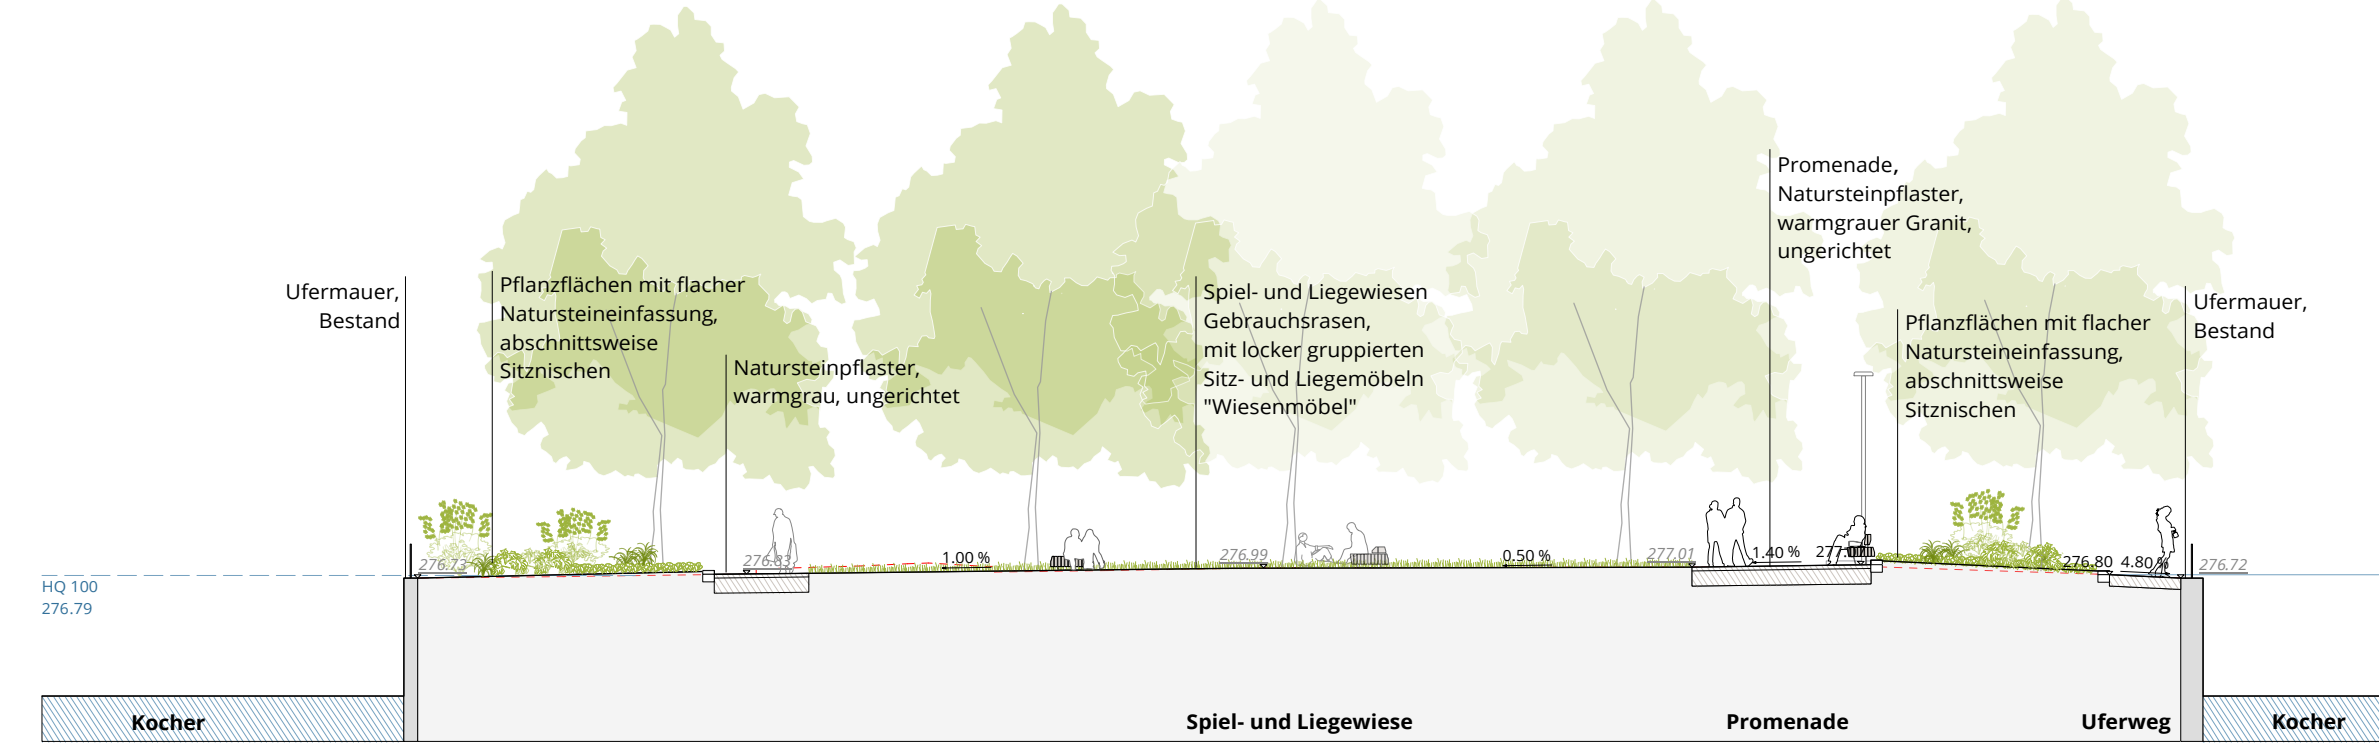

Schnitt D-D - Spiel- und Liegewiese
M 1:200

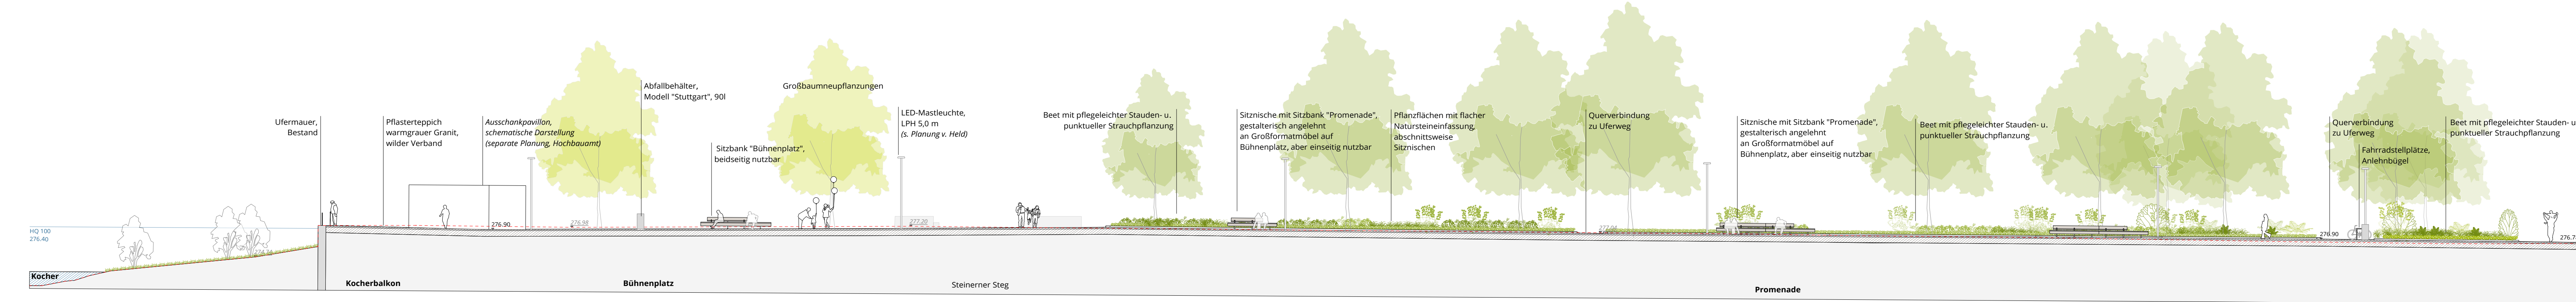

Schnitt E-E - Bühnenplatz und Promenade (längs)
M 1:200

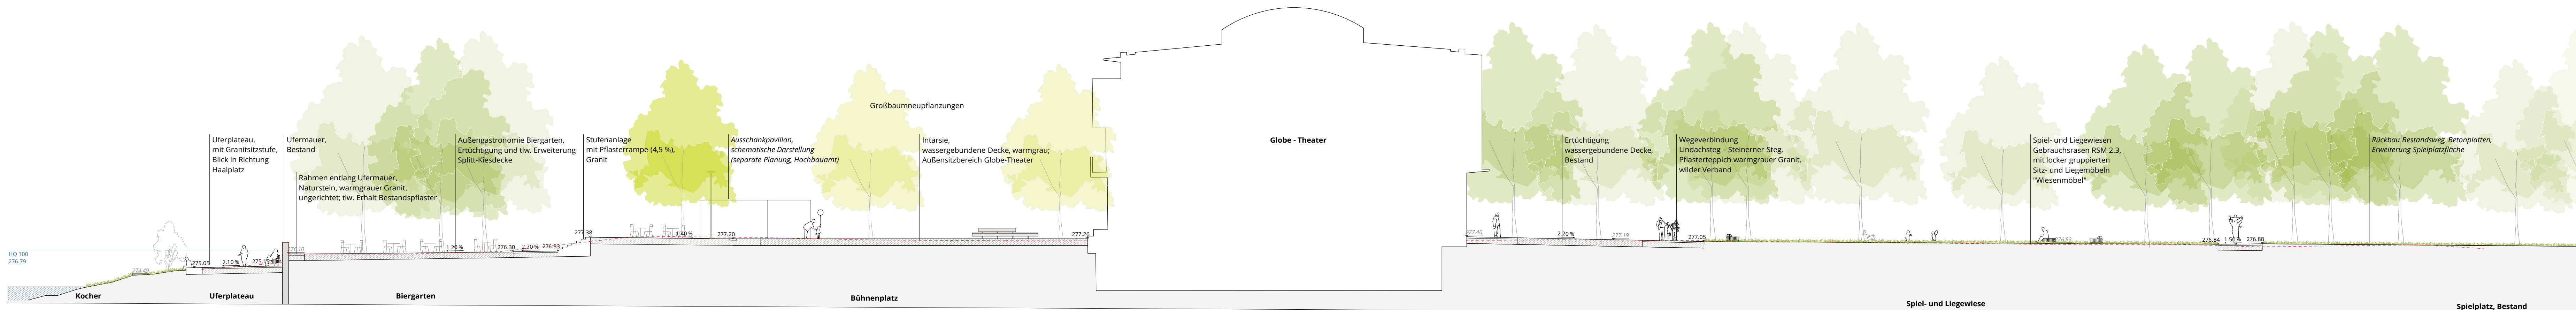


Schnitt F-F - Bühnenplatz und Spiel- und Liegewiese (längs)
M 1:200

Legende

- Bestandshöhe, bleibend
- Planungshöhe (Fertighöhe)
- Geländeverlauf Bestand

Index	Datum	Anmerkungen
A	30.06.2020	Umplanung Bereich Lindachsteg (Anpassung an Planungshöhe Lindachsteg 277,20), Einarbeitung Einsparpotentiale

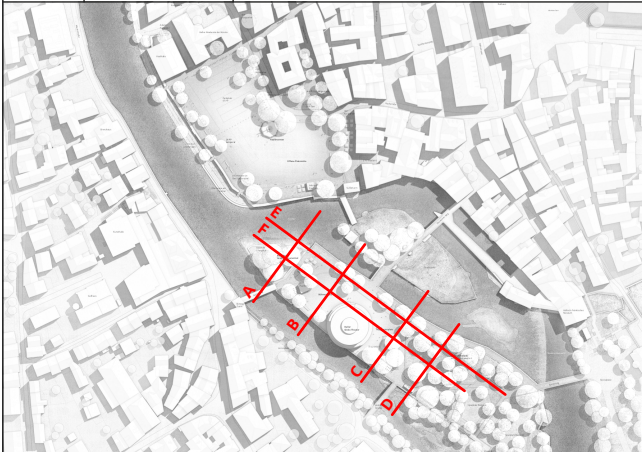

Planung	Bauherr
FRANZ RESCHKE LANDSCHAFTSARCHITEKTUR	STADT SCHWÄBISCH HALL
Franz Reschke Gneisenaustr. 42 10961 Berlin 030 / 919 00 170 info@franzreschke.de www.franzreschke.de	Christian Mathieu Stadt Schwäbisch Hall Fachbereich Planen und Bauen Abteilung Stadtplanung Gymnasiumstrasse 4 74523 Schwäbisch Hall 0791 - 751 435 christian.mathieu@schwaebischhall.de

Projektziele		
UNTERWÖHRD SCHWÄBISCH HALL		
Planniveau		
Entwurfsplanung - Schnitte Unterwöhrd		
gezeichnet	Maßstab	Format (mm)
FR	1:200	600 x 1100
Erstellungsdatum	Bearbeitungsdatum	Plannummer
18.10.2019	23.12.2020	176_HU_3_S_001_A