


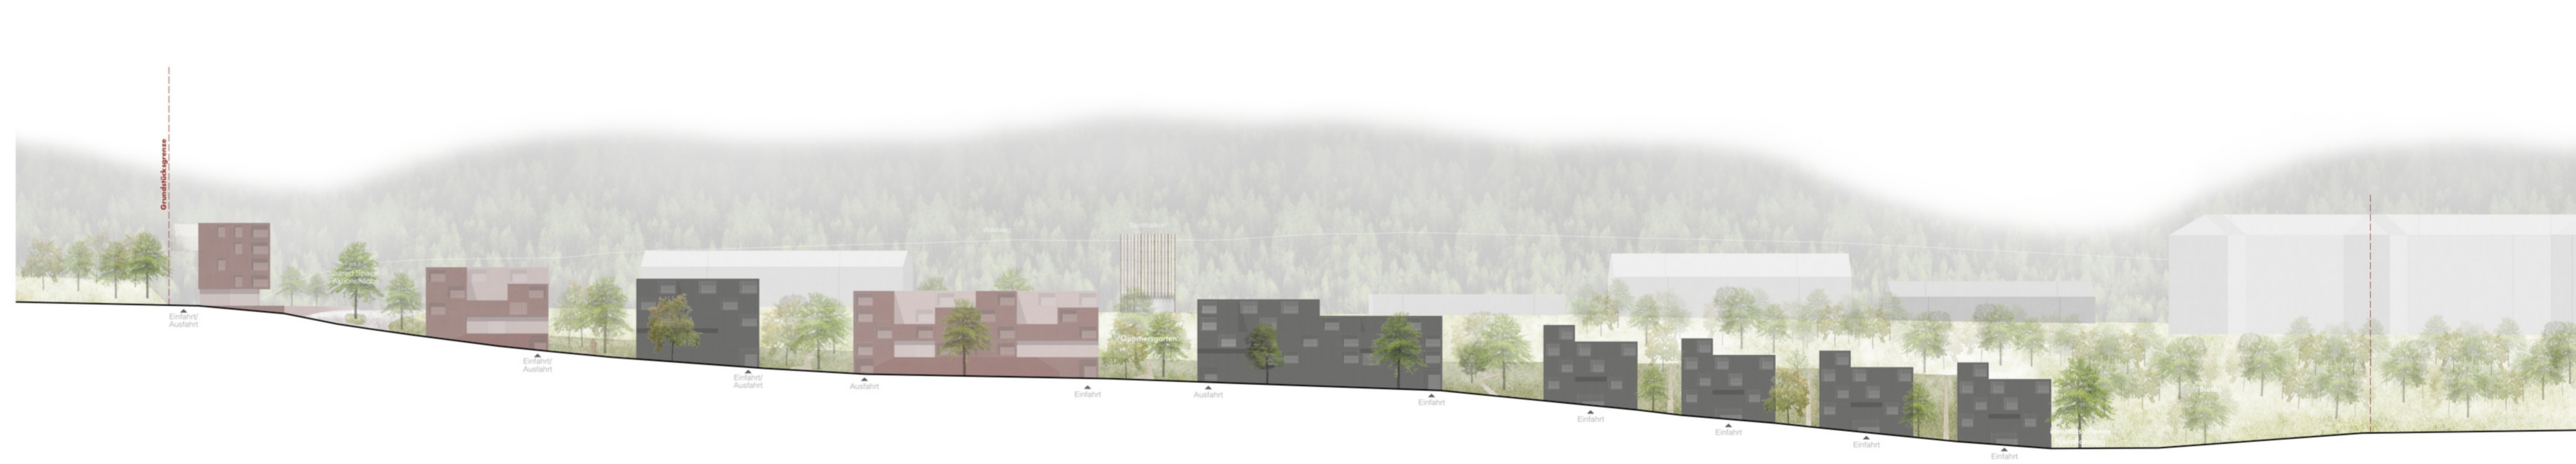


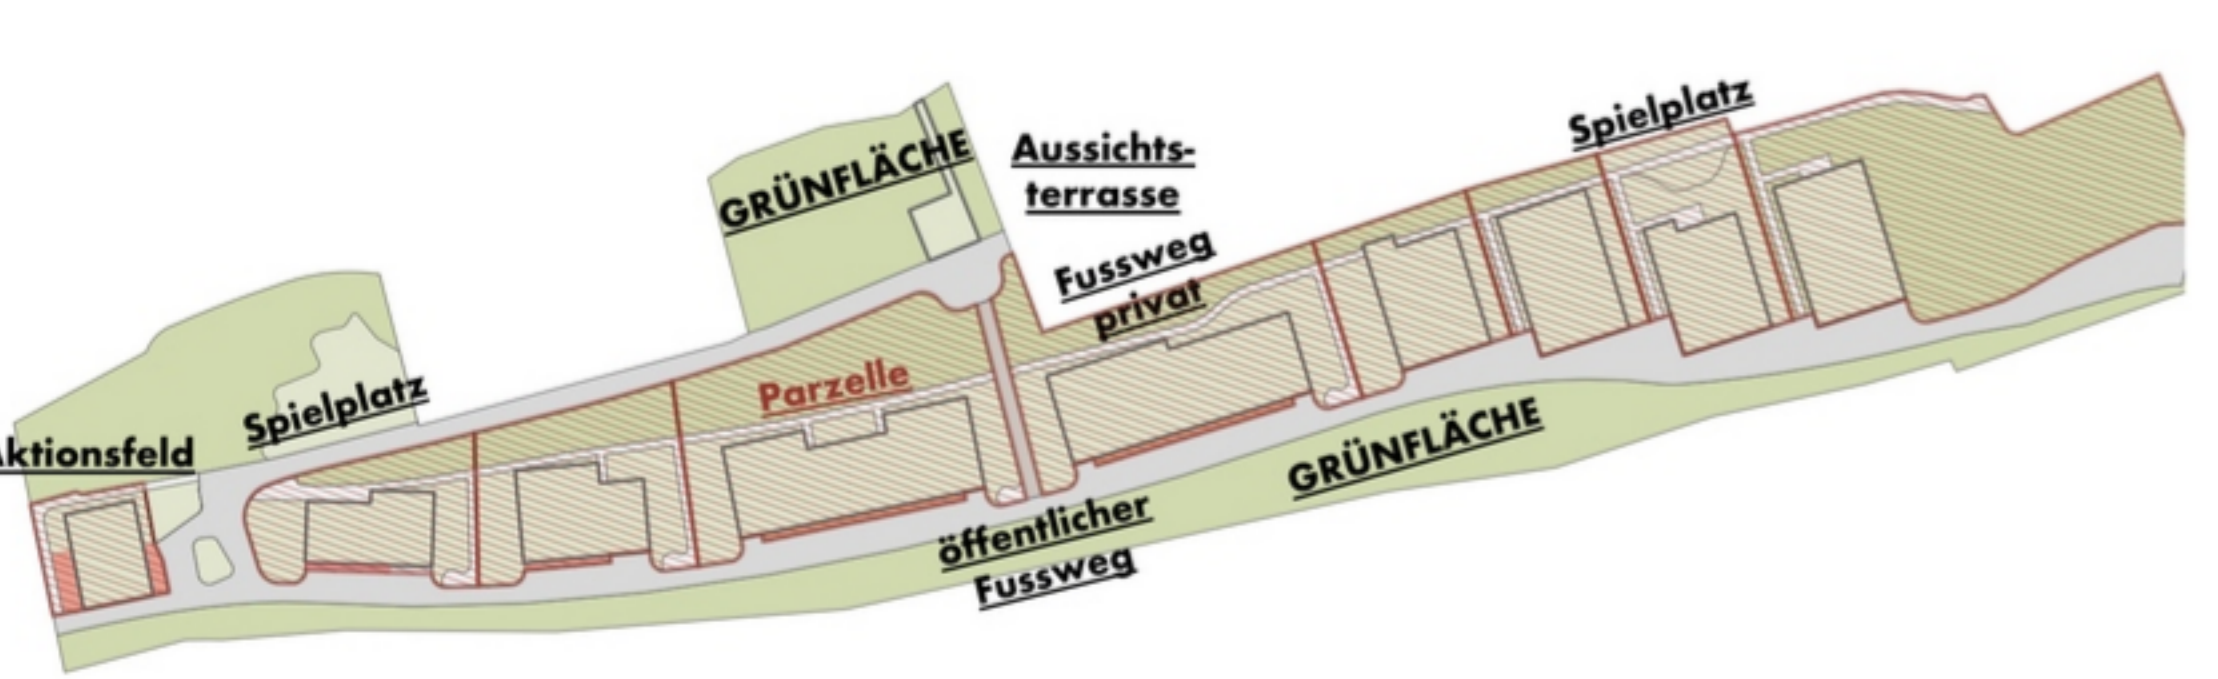

Schwarzplan 1/2500

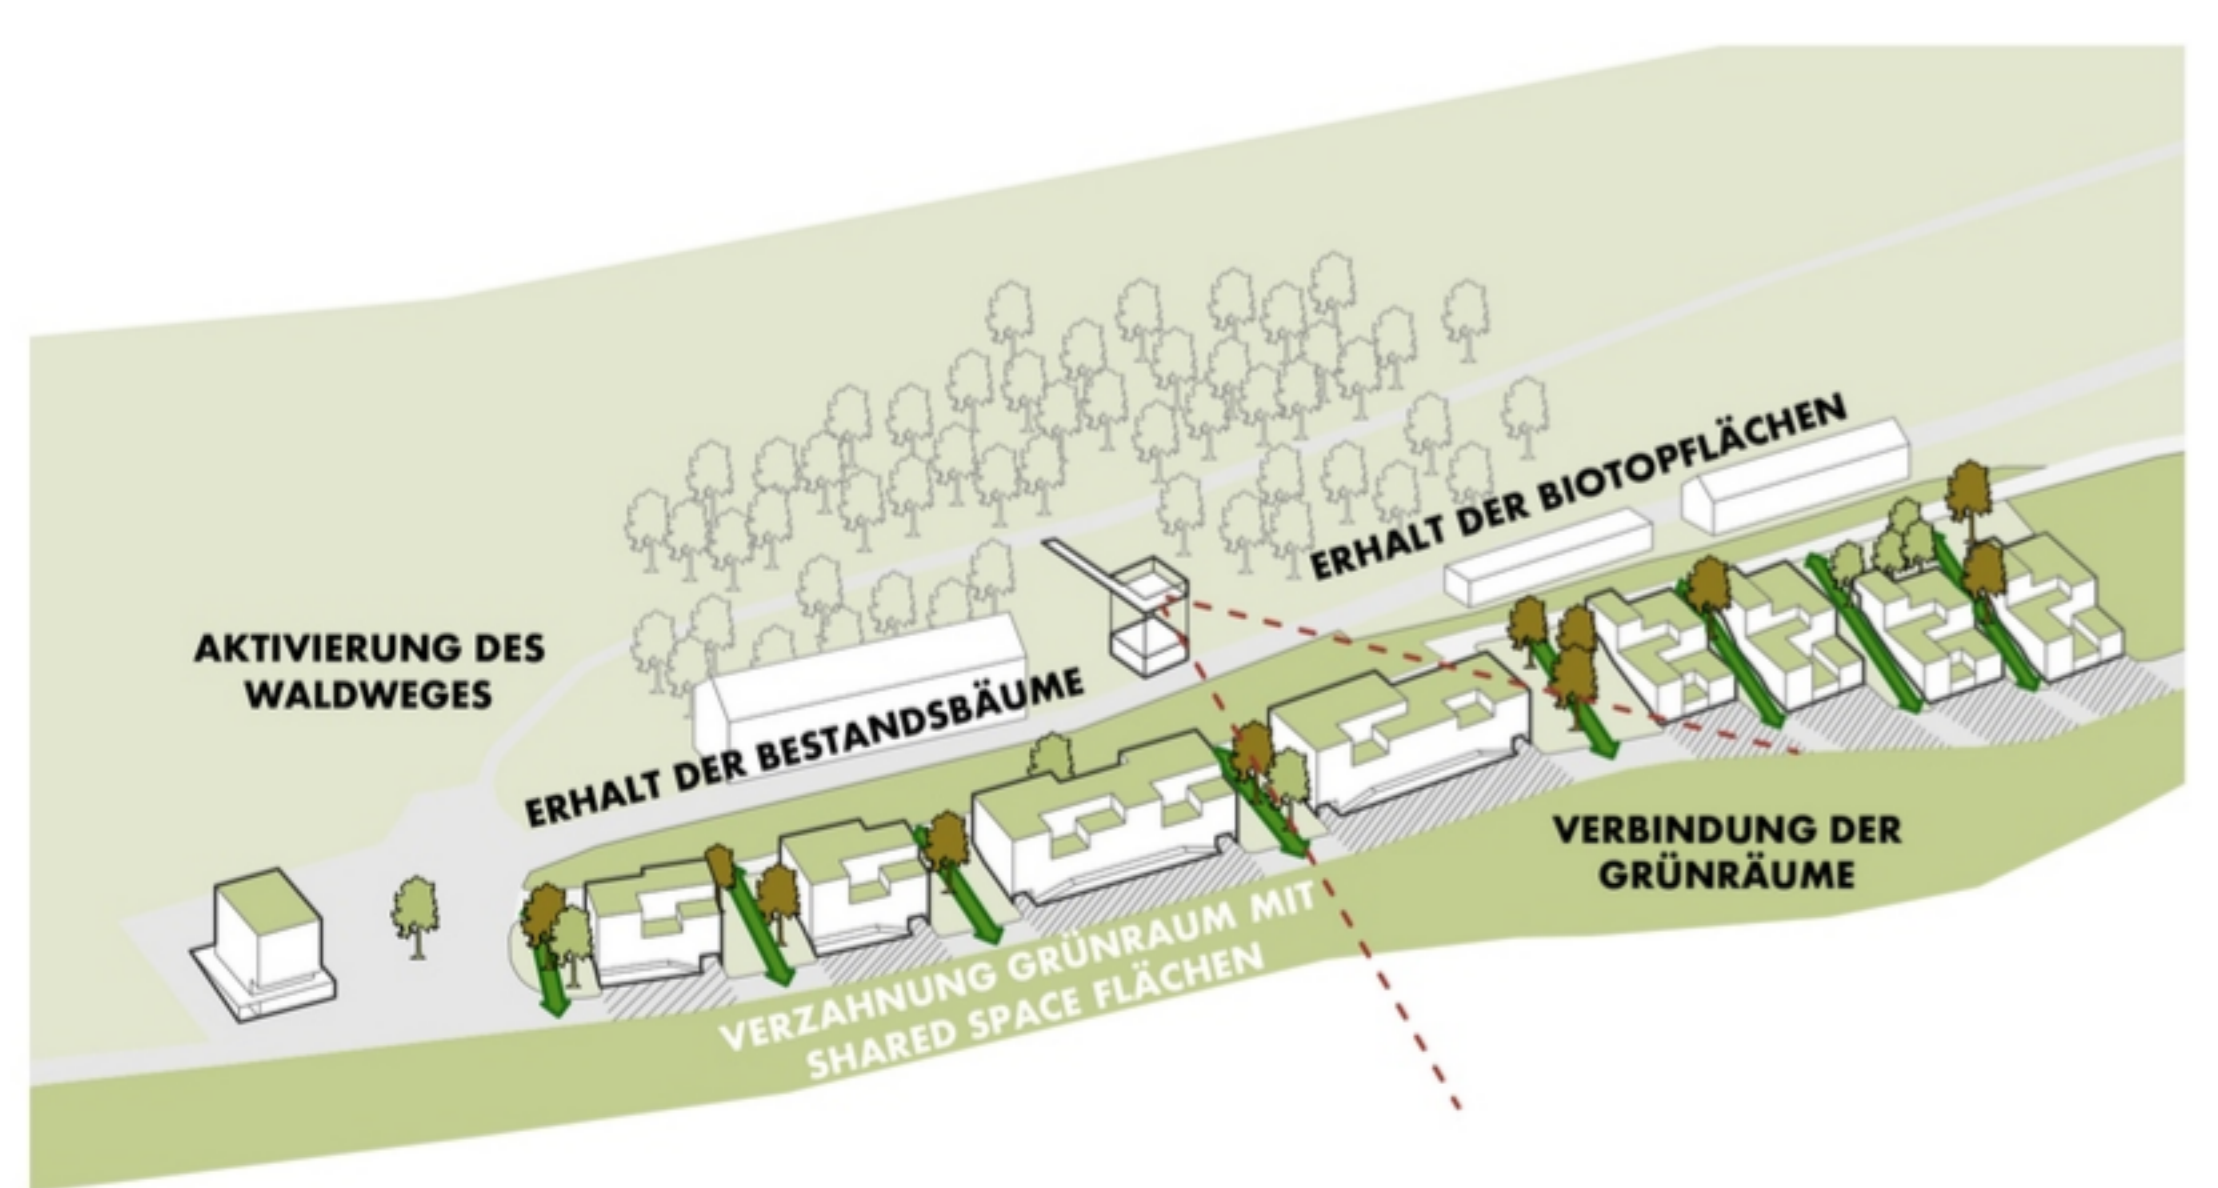


Lageplan 1/500

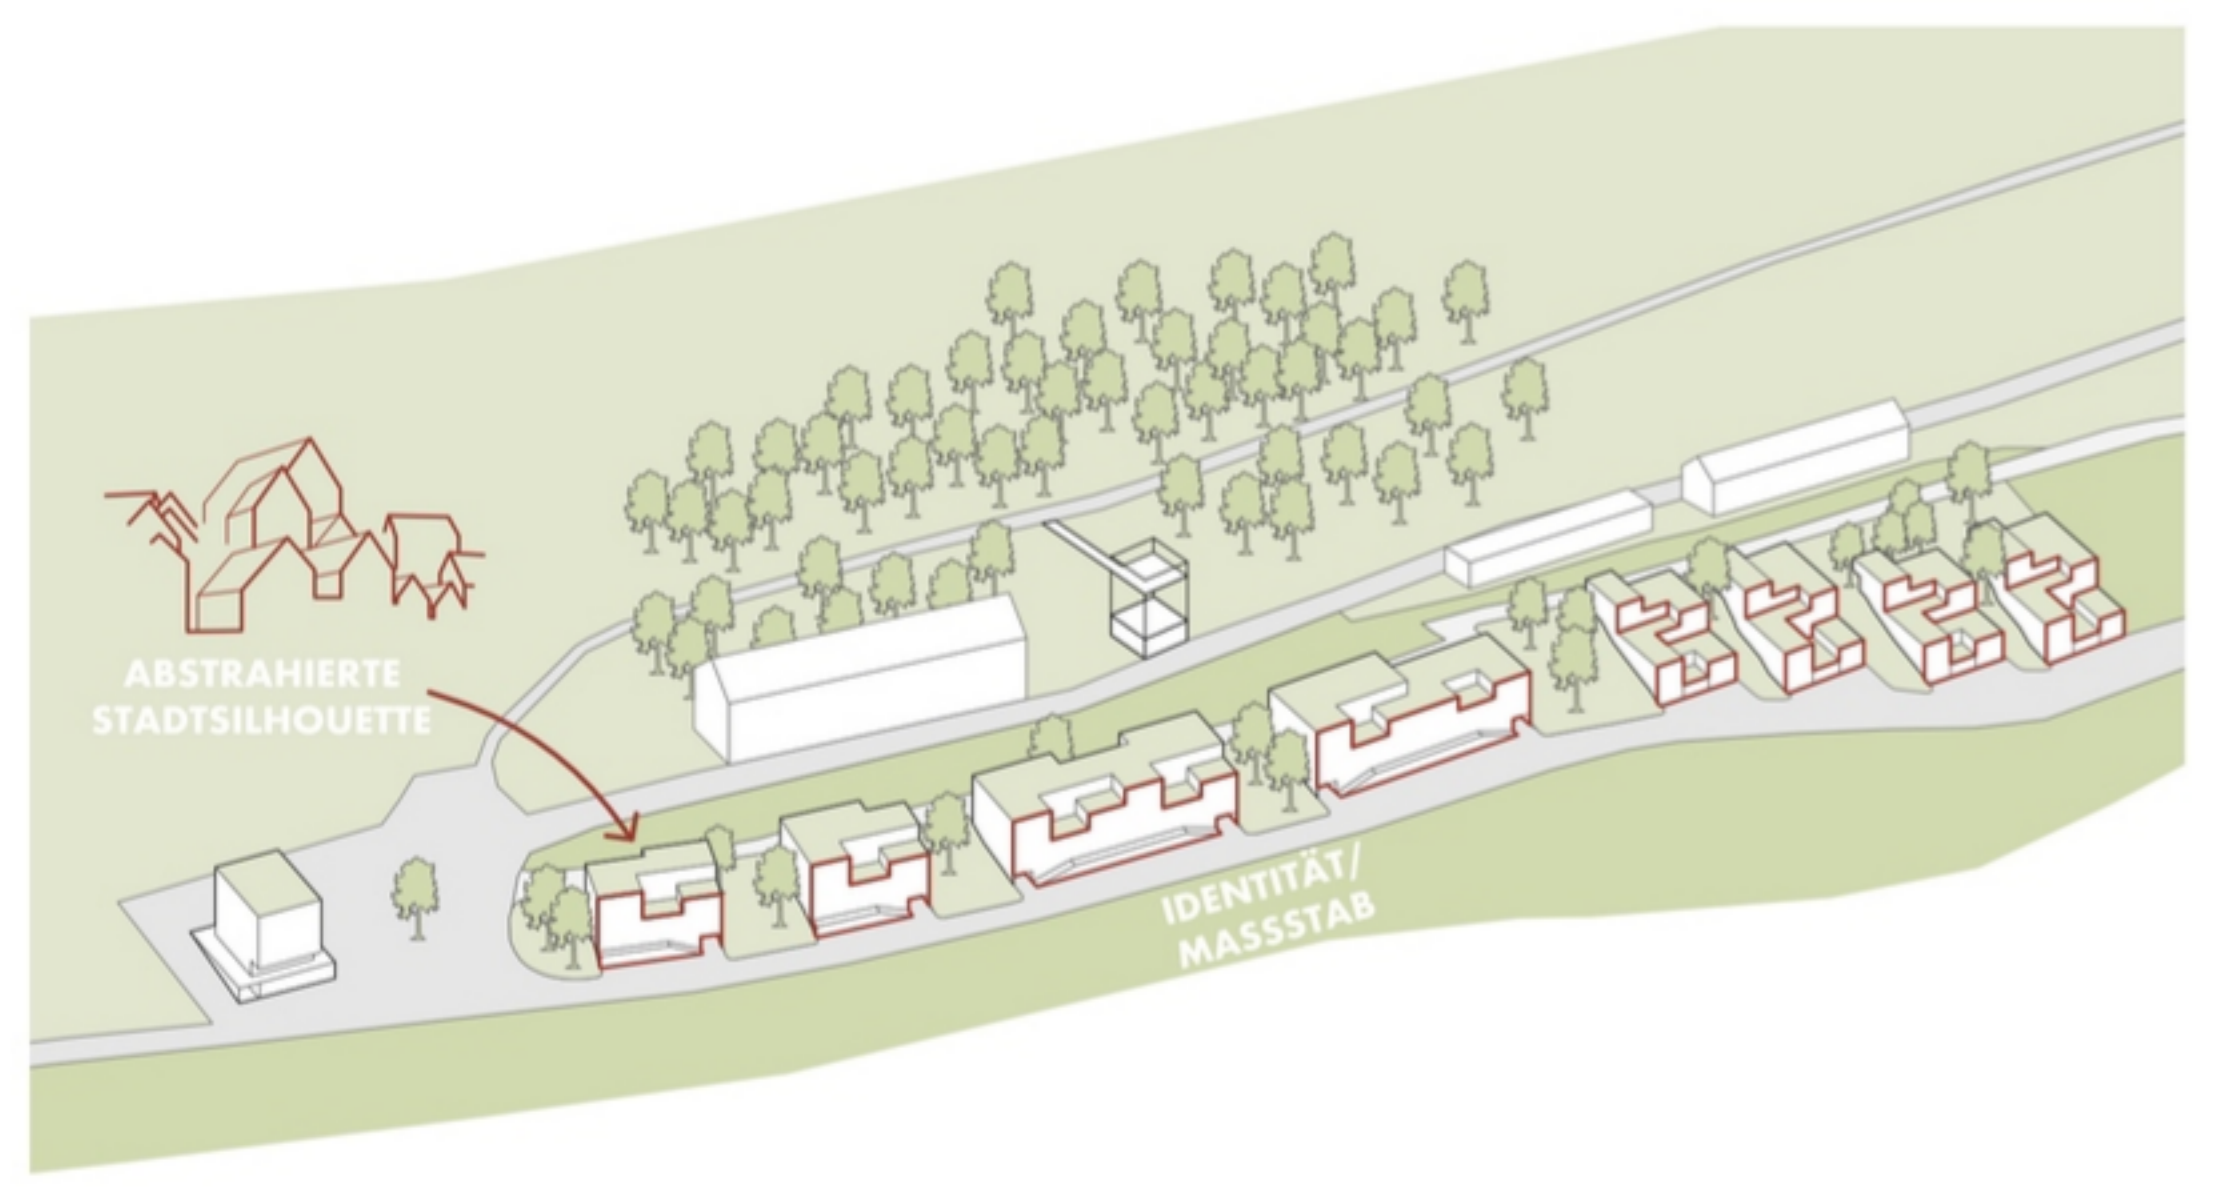

Gesamtansicht 1/500




Schnitt A-A 1/500

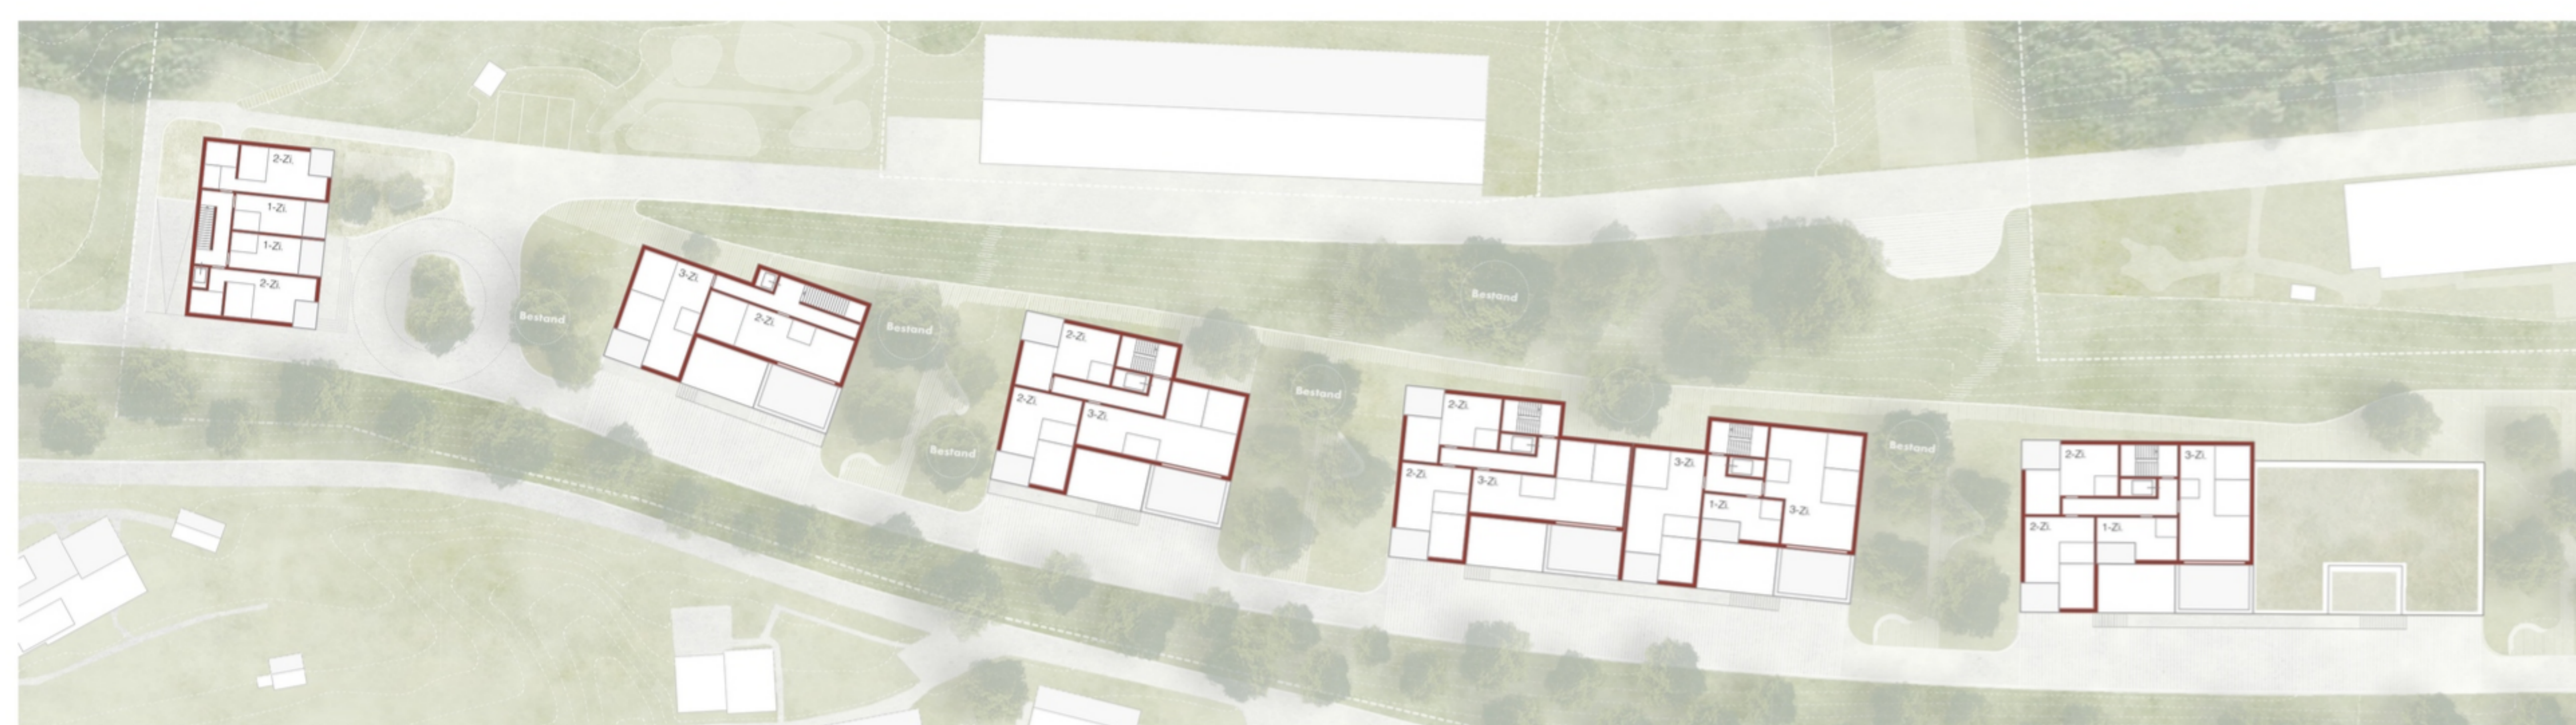


Staffelgeschoss 2 (E4) 1/500



Staffelgeschoss 1 (E3) 1/500

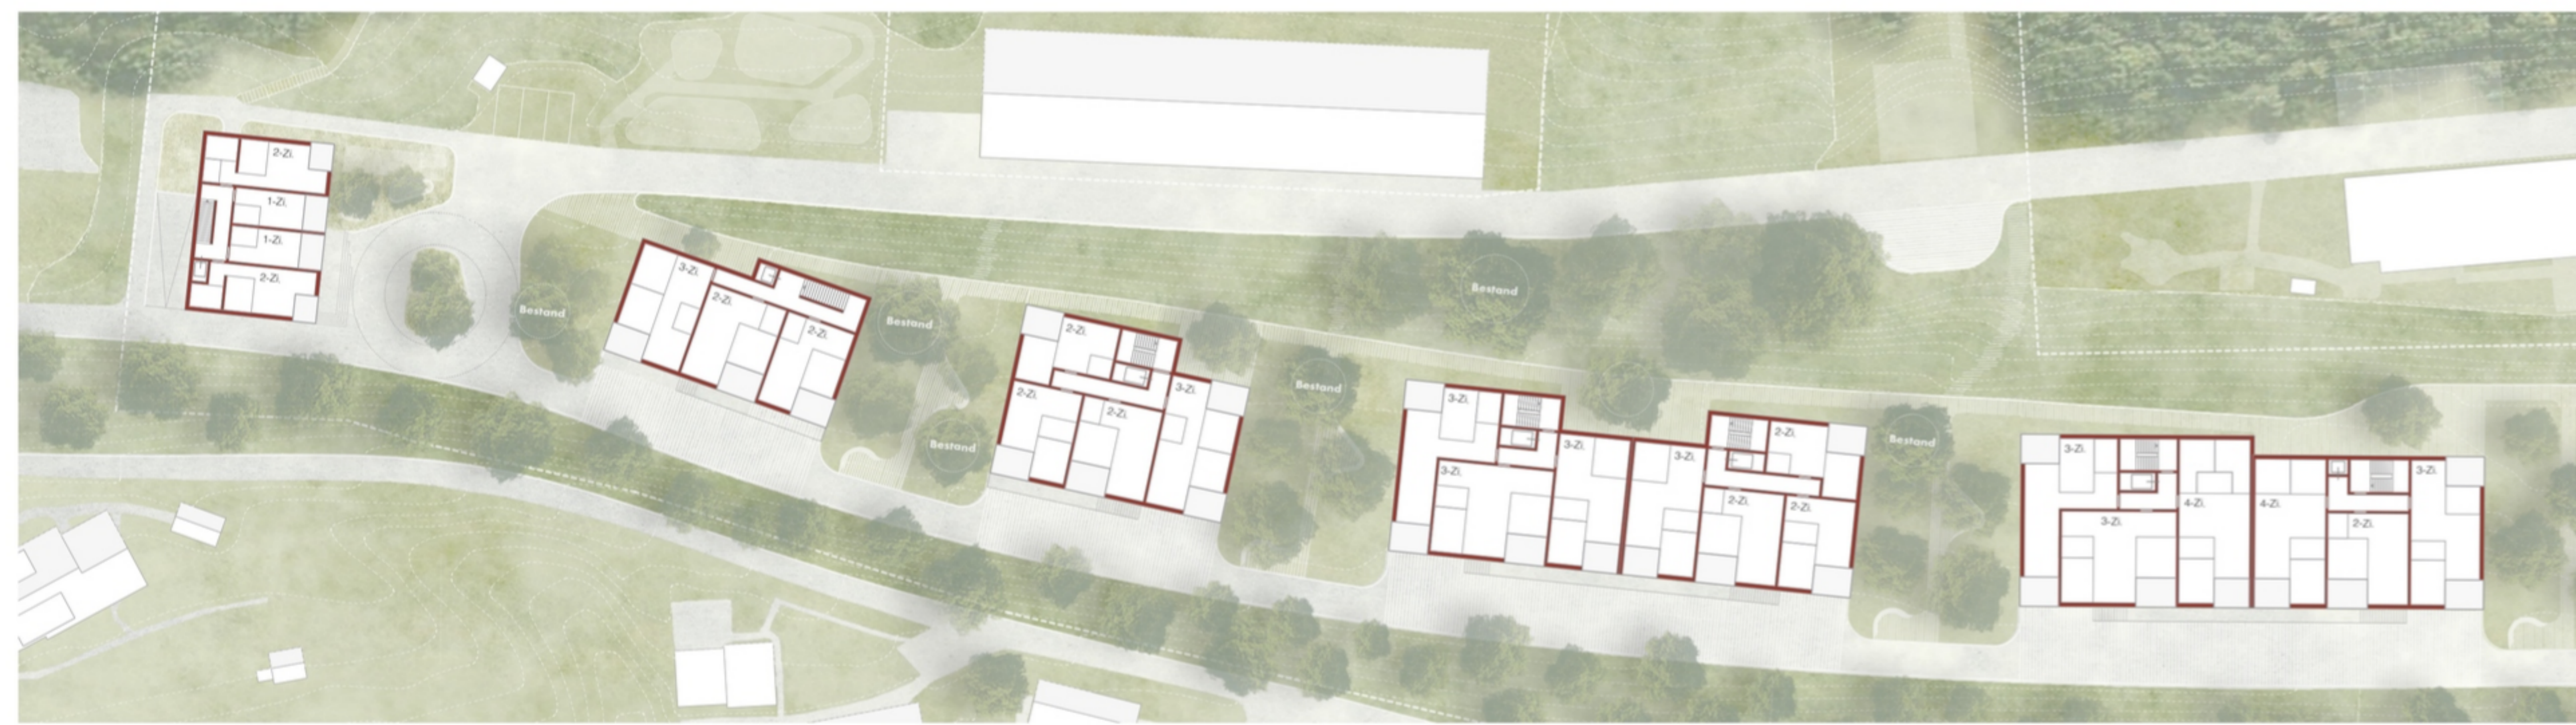


Regelgeschoss (E2) 1/500

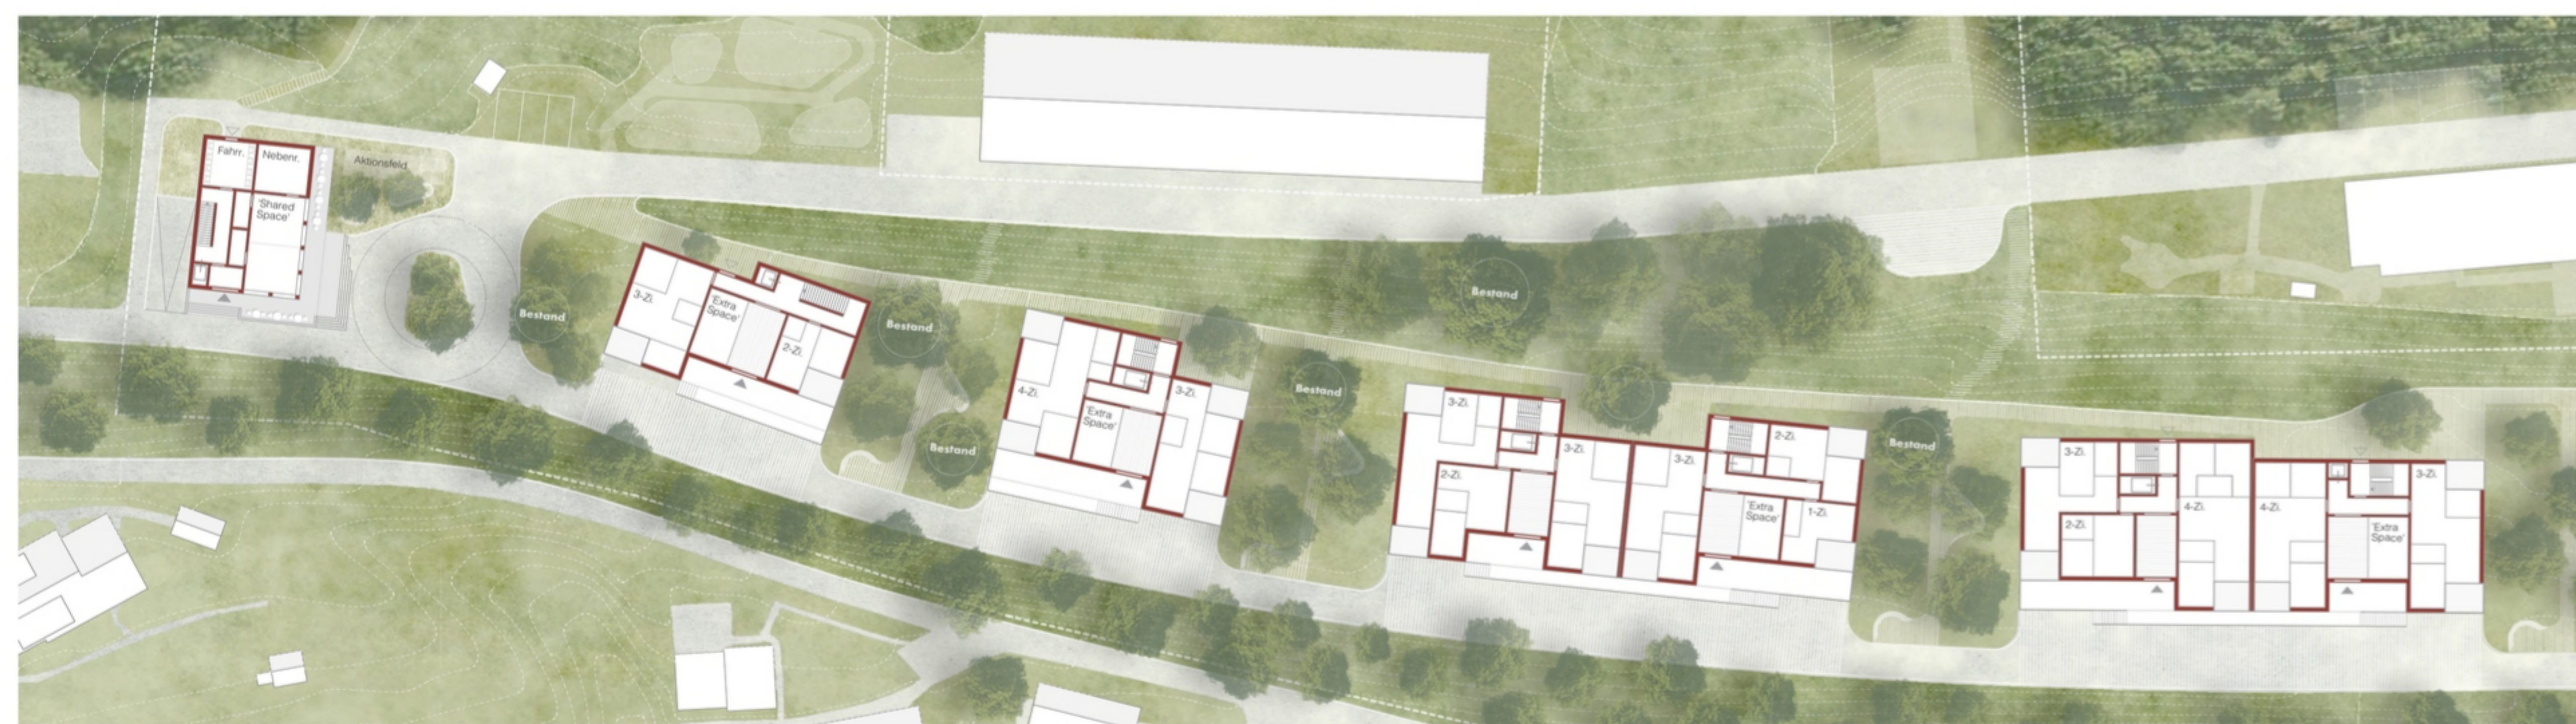


Eingangsgeschoss (E1) 1/500




Parkgeschoss (E0) 1/500

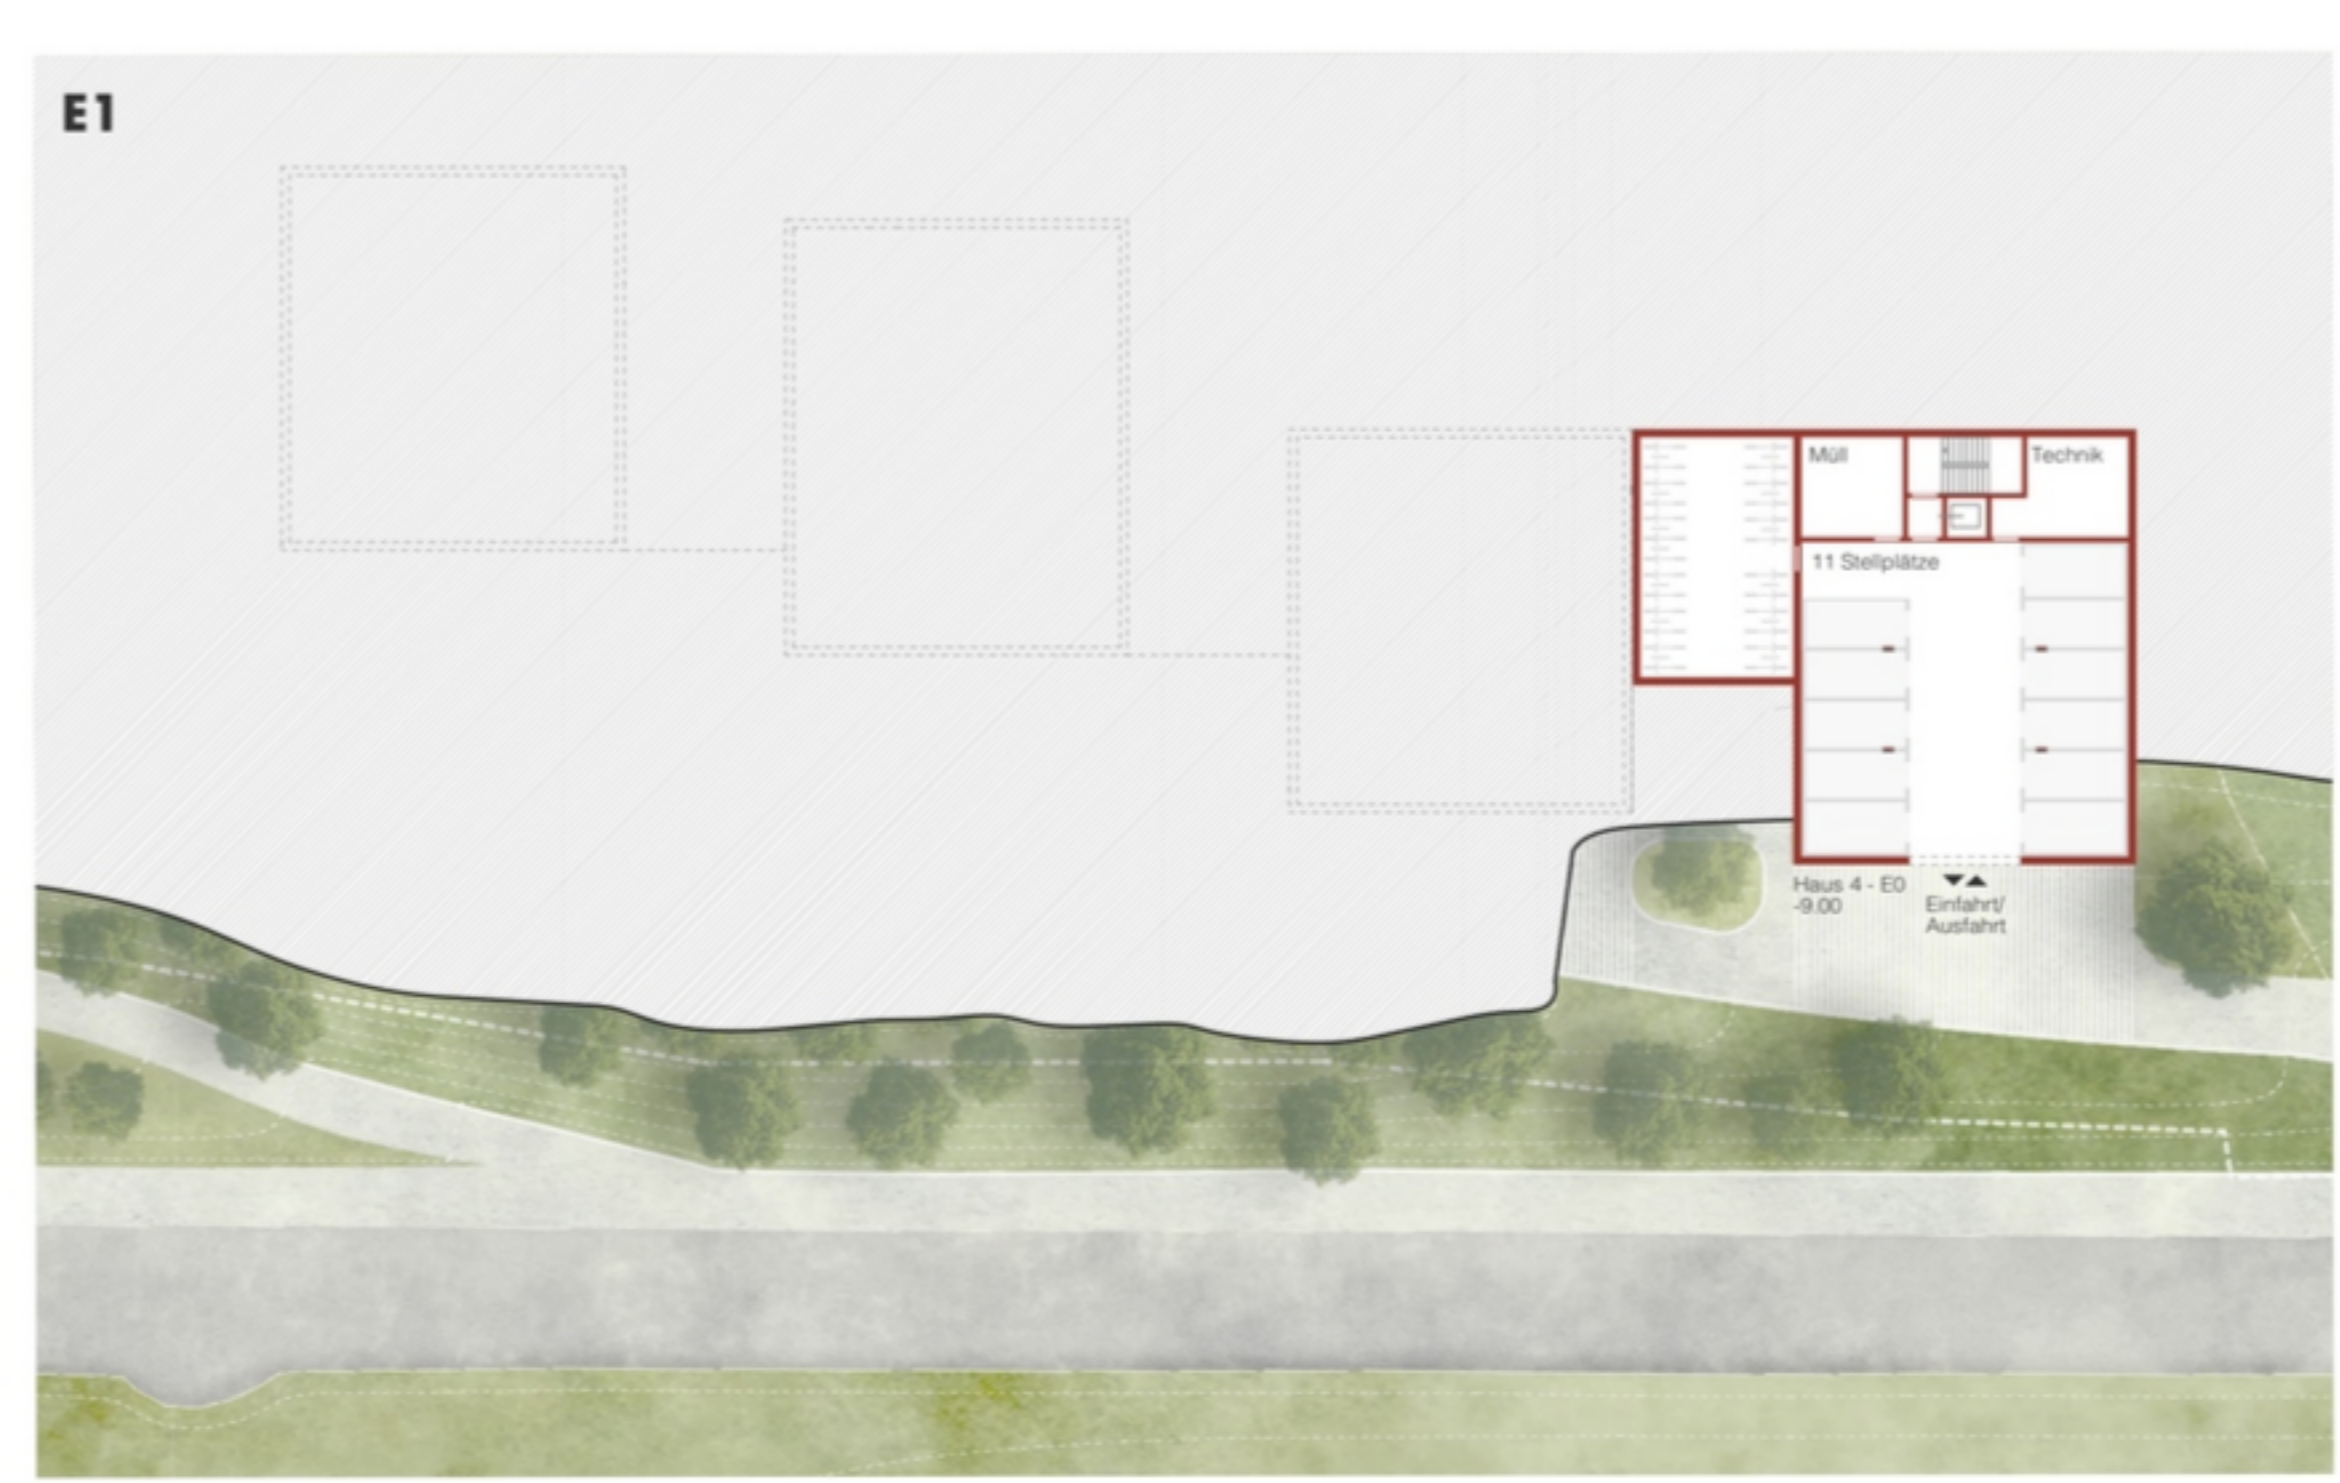

Grundrisse Terrassenhaus 1/500 (E3-E4 Haus 1/2 entspr. Haus 3/4)

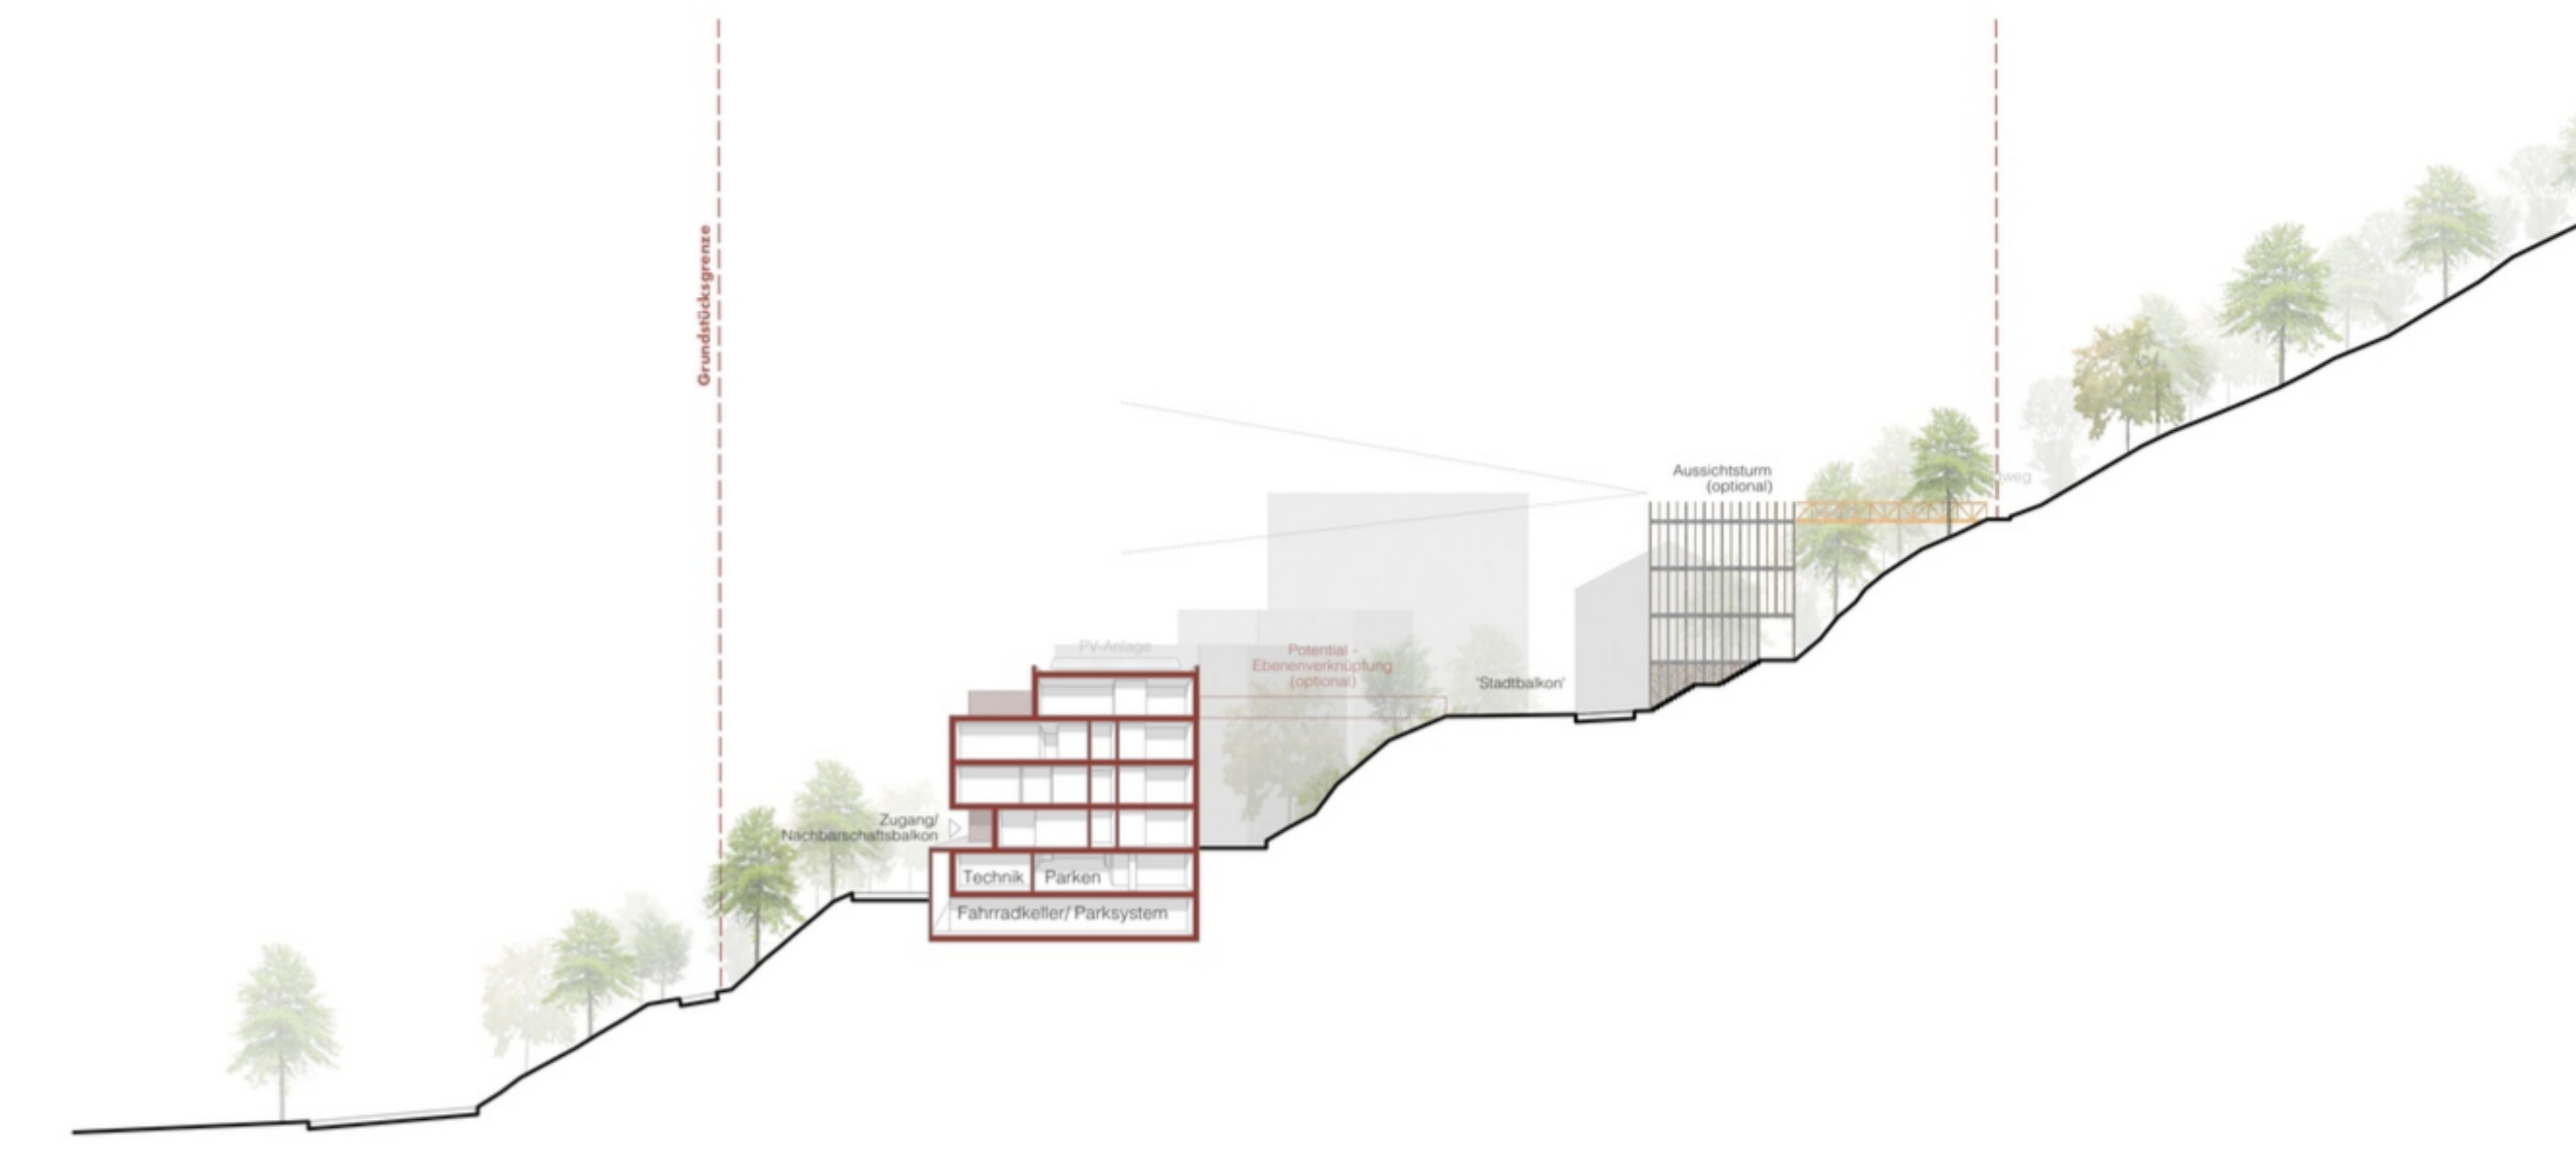

Schnitt B-B 1/500

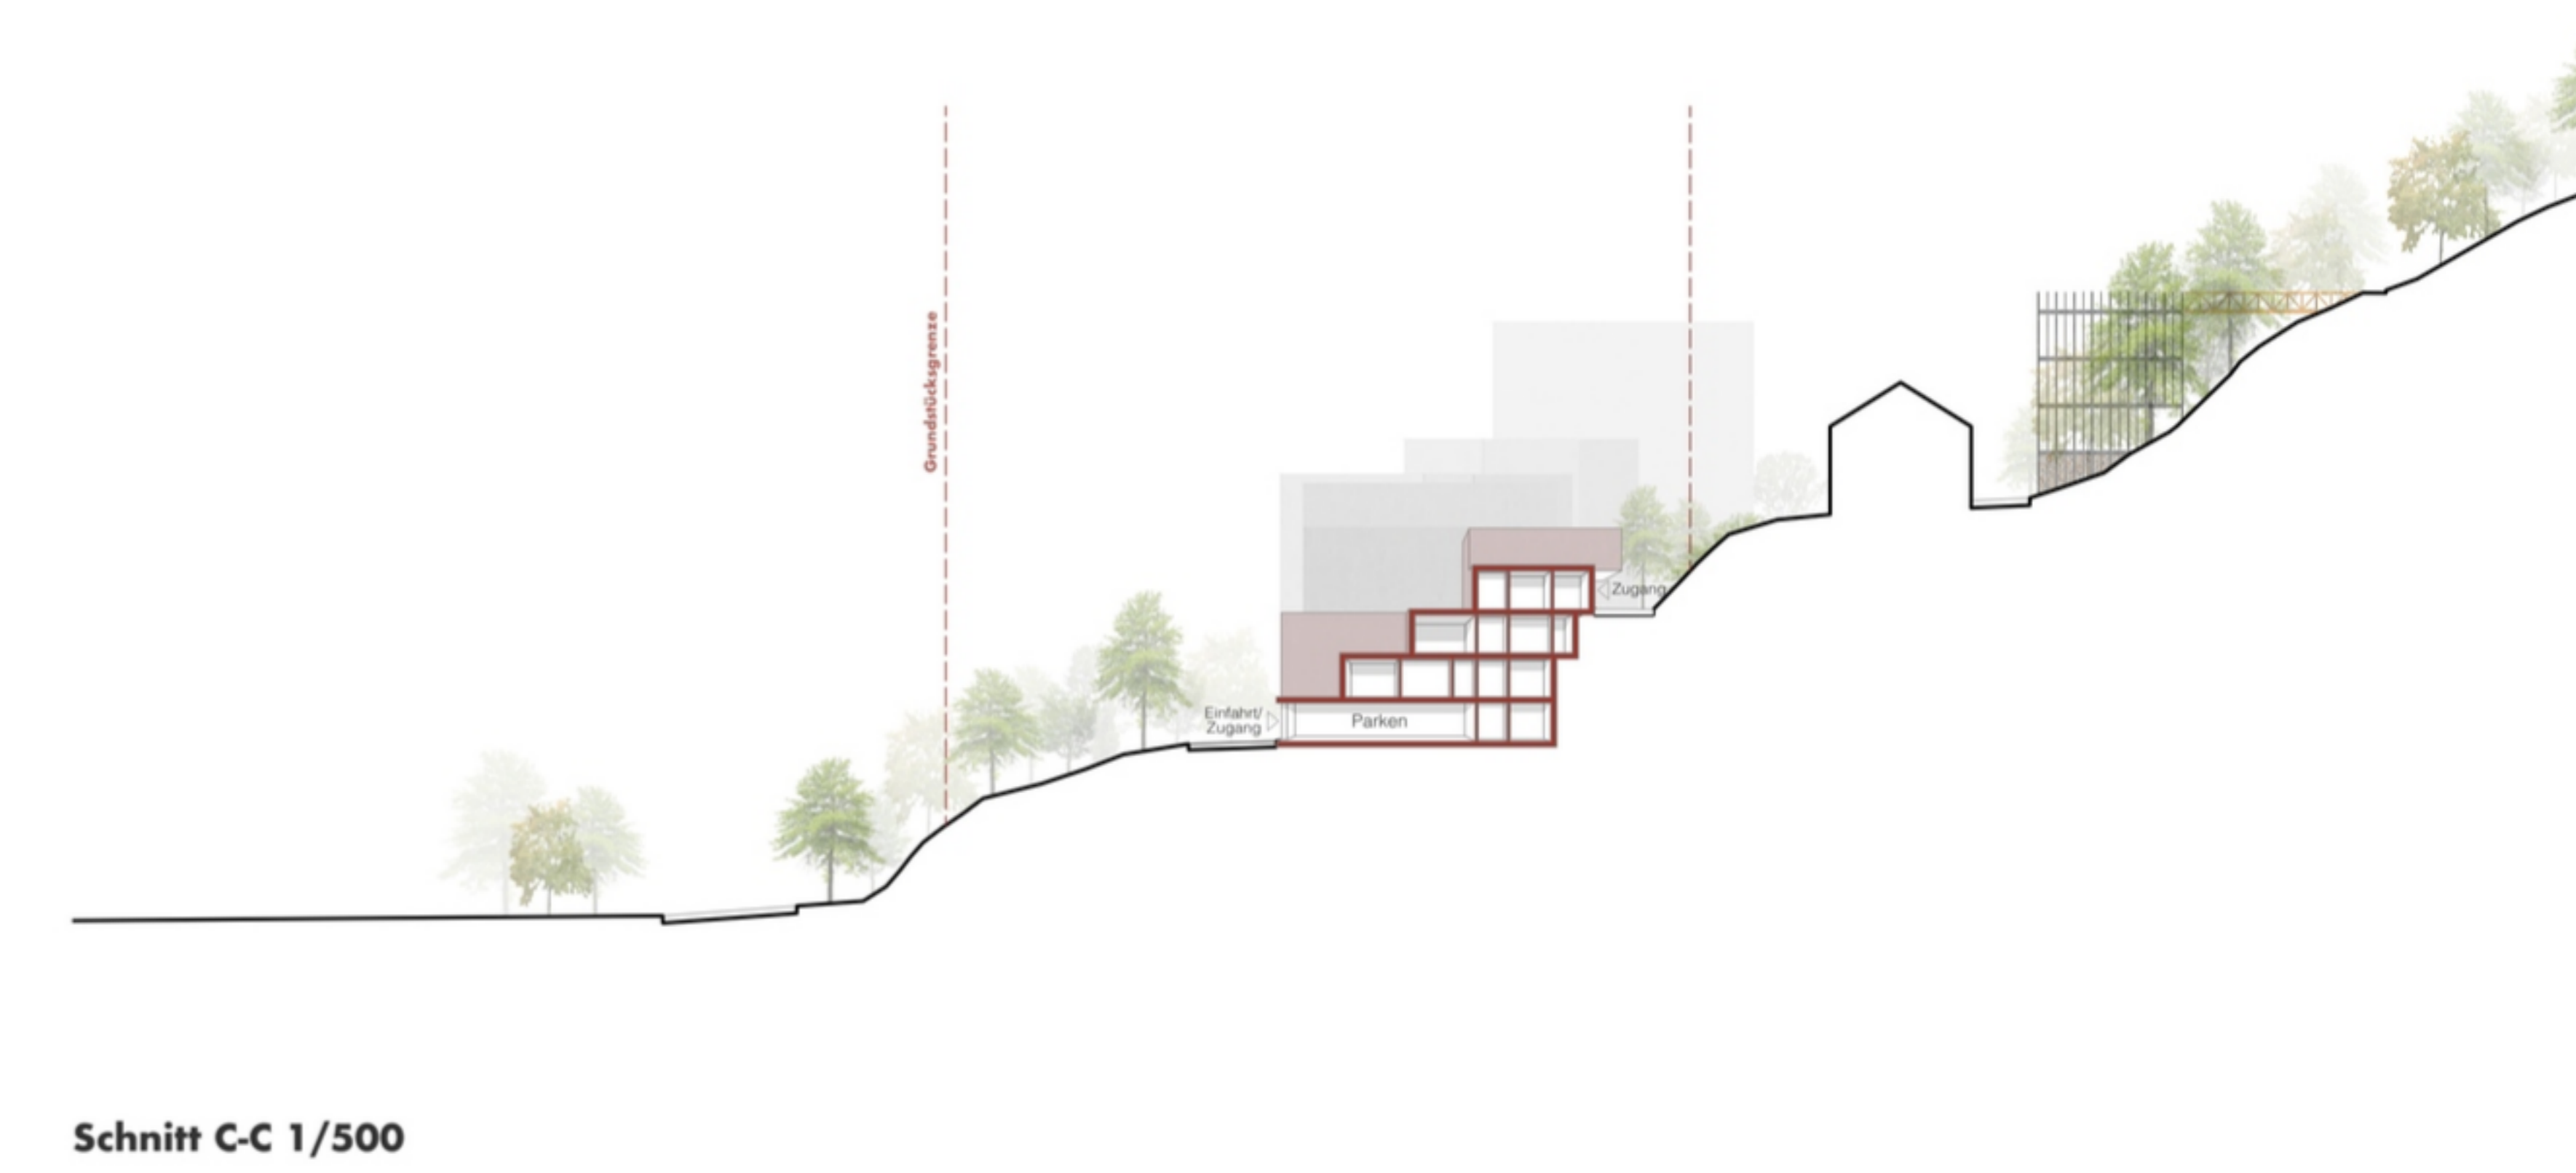

Schnitt C-C 1/500



Blick vom 'Shared Space'



E-1 'Fahrradkeller' 1/500 (exemplarisch)