


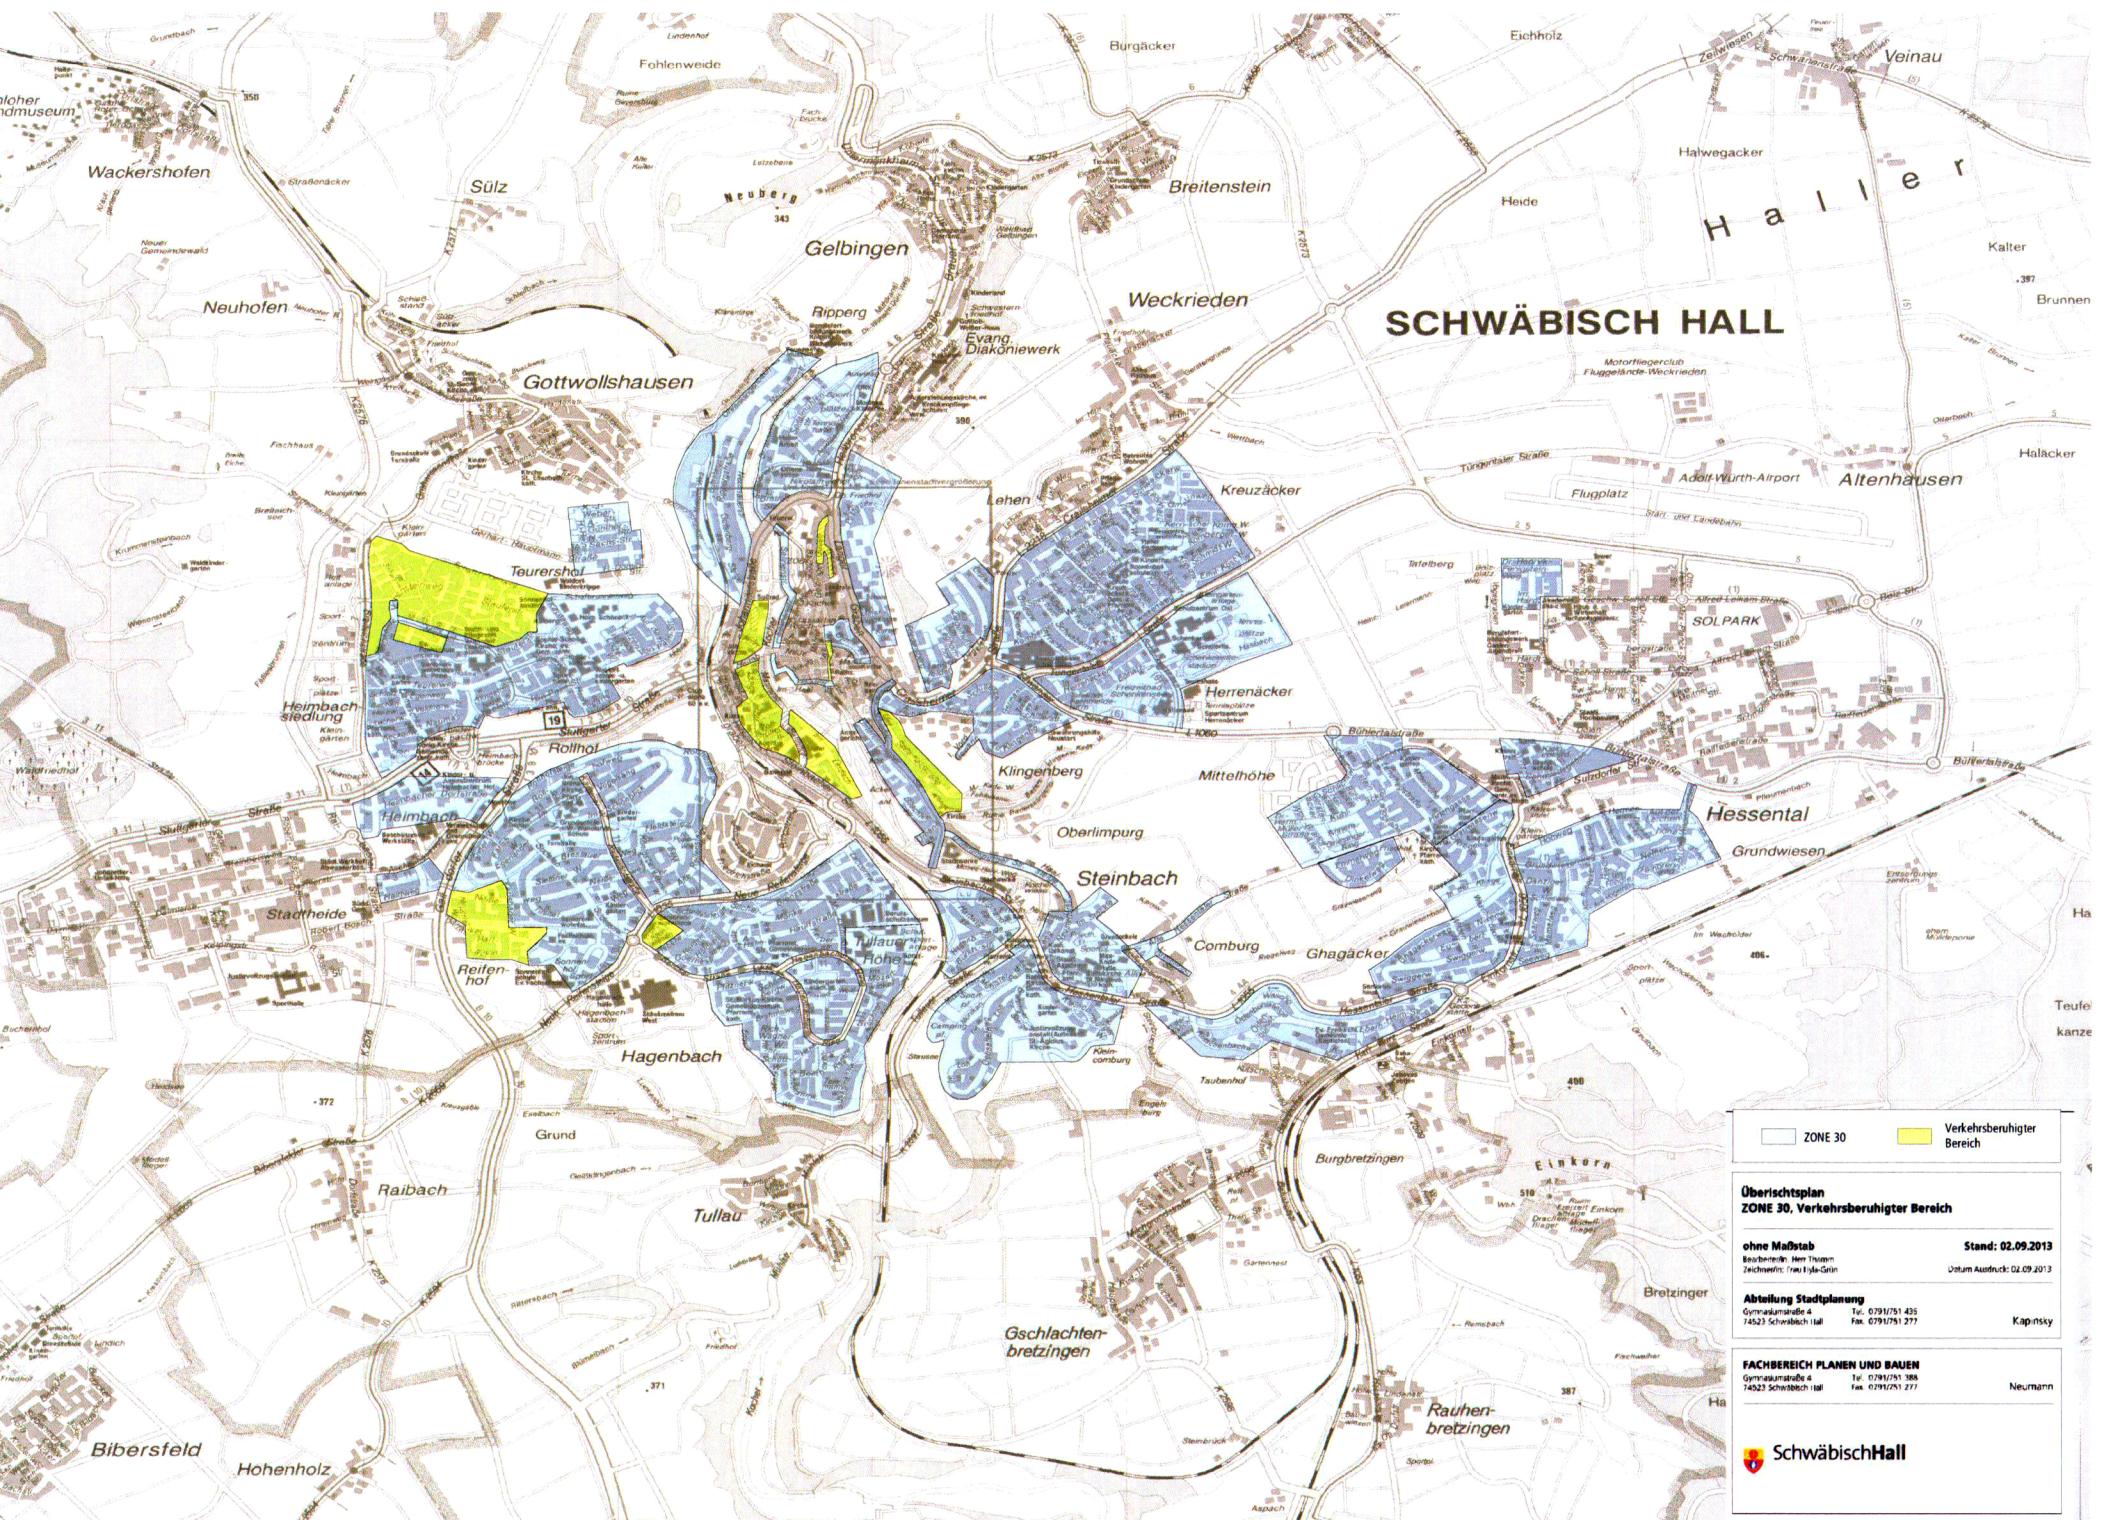

ZONE 30 Verkehrsberuhigter Bereich

**Übersichtsplan
ZONE 30, Verkehrsberuhigter Bereich**

ohne Maßstab Stand: 02.09.2013
Bearbeitet: Herr Thüsen
Zeichner: Frau Eyle-Gierl Datum Ausdruck: 02.09.2013

Abteilung Stadtplanung
Gymnasiumstraße 4 Tel. 0794/751 425
74623 Schwäbisch Hall Fax 0794/751 277 Kapnsky

FACHBEREICH PLANEN UND BAUEN
Gymnasiumstraße 4 Tel. 0794/751 388
74623 Schwäbisch Hall Fax 0794/751 277 Neumann