

A stylized map of Schwäbisch Hall is outlined in a dark green, stepped line. The map is positioned in the upper half of the slide, with its top-left corner featuring a series of steps that descend towards the left. The rest of the map is a simple rectangle. The title text is centered within this map outline.


Stationäres Hospiz Schwäbisch Hall

Vorstellung Gemeinderat 05-07-2021




SchwäbischHall


Luftbild

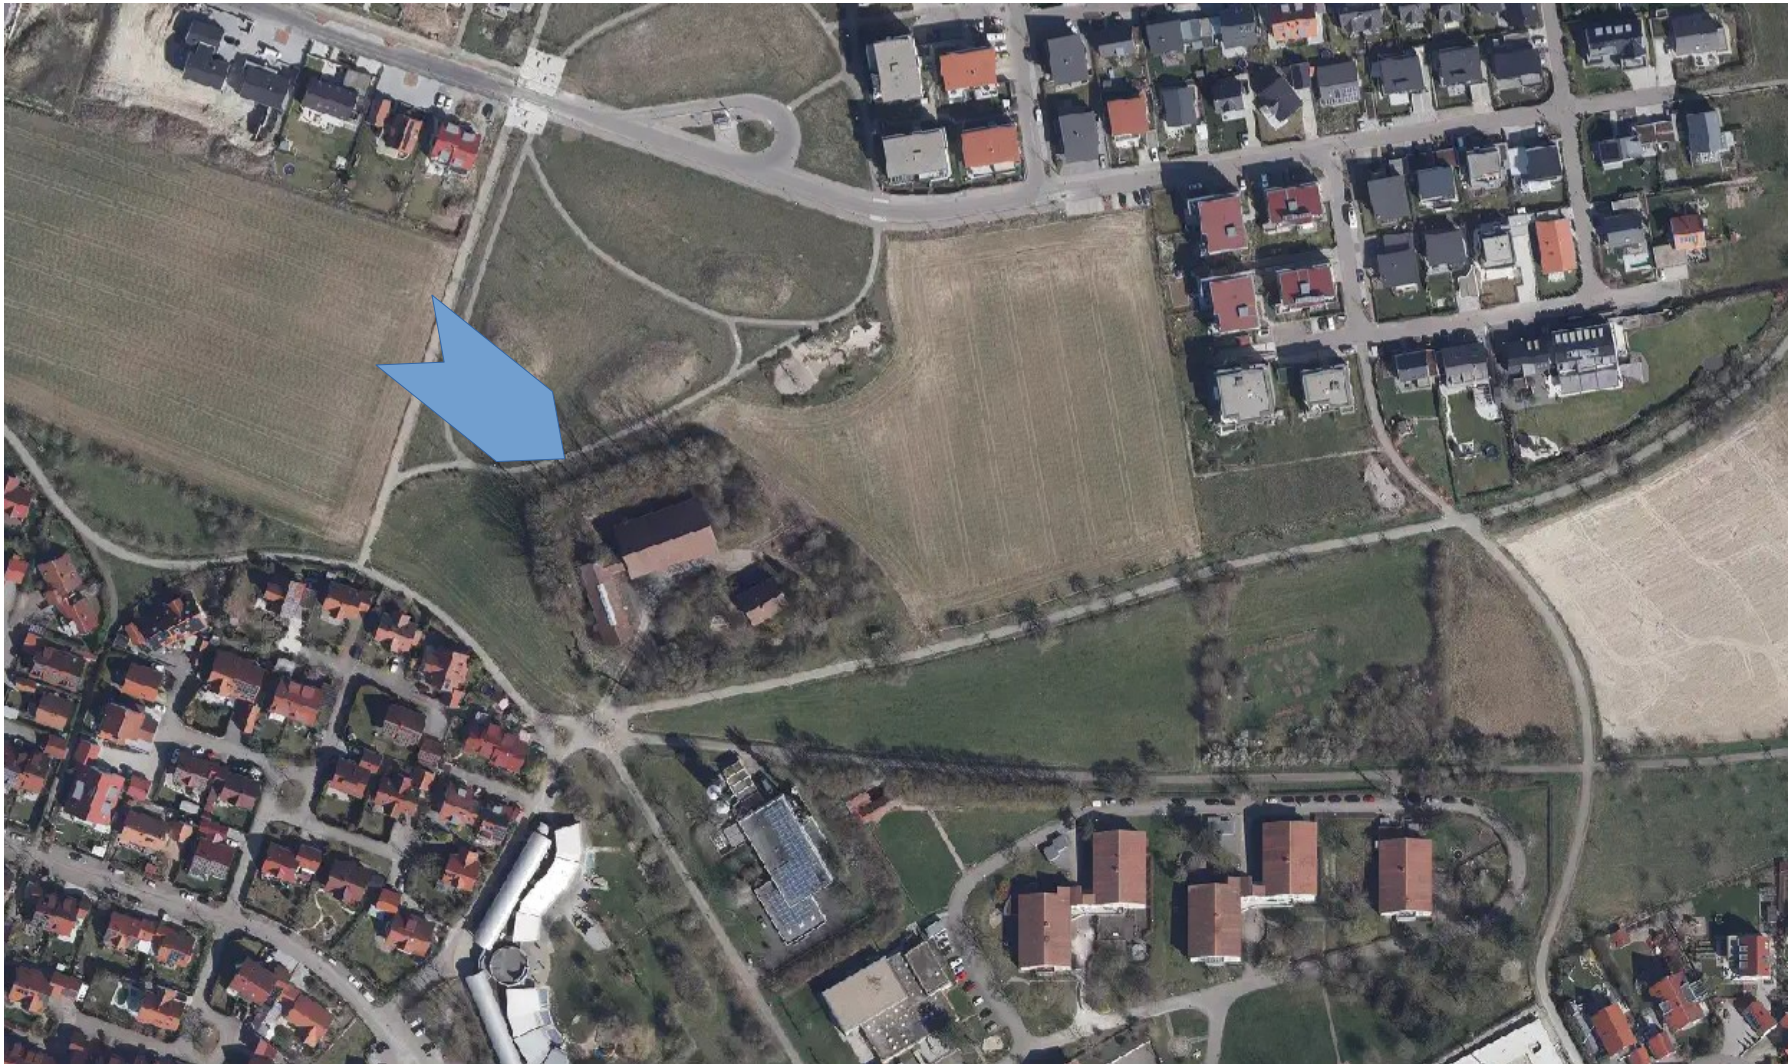

Bebauungsplan

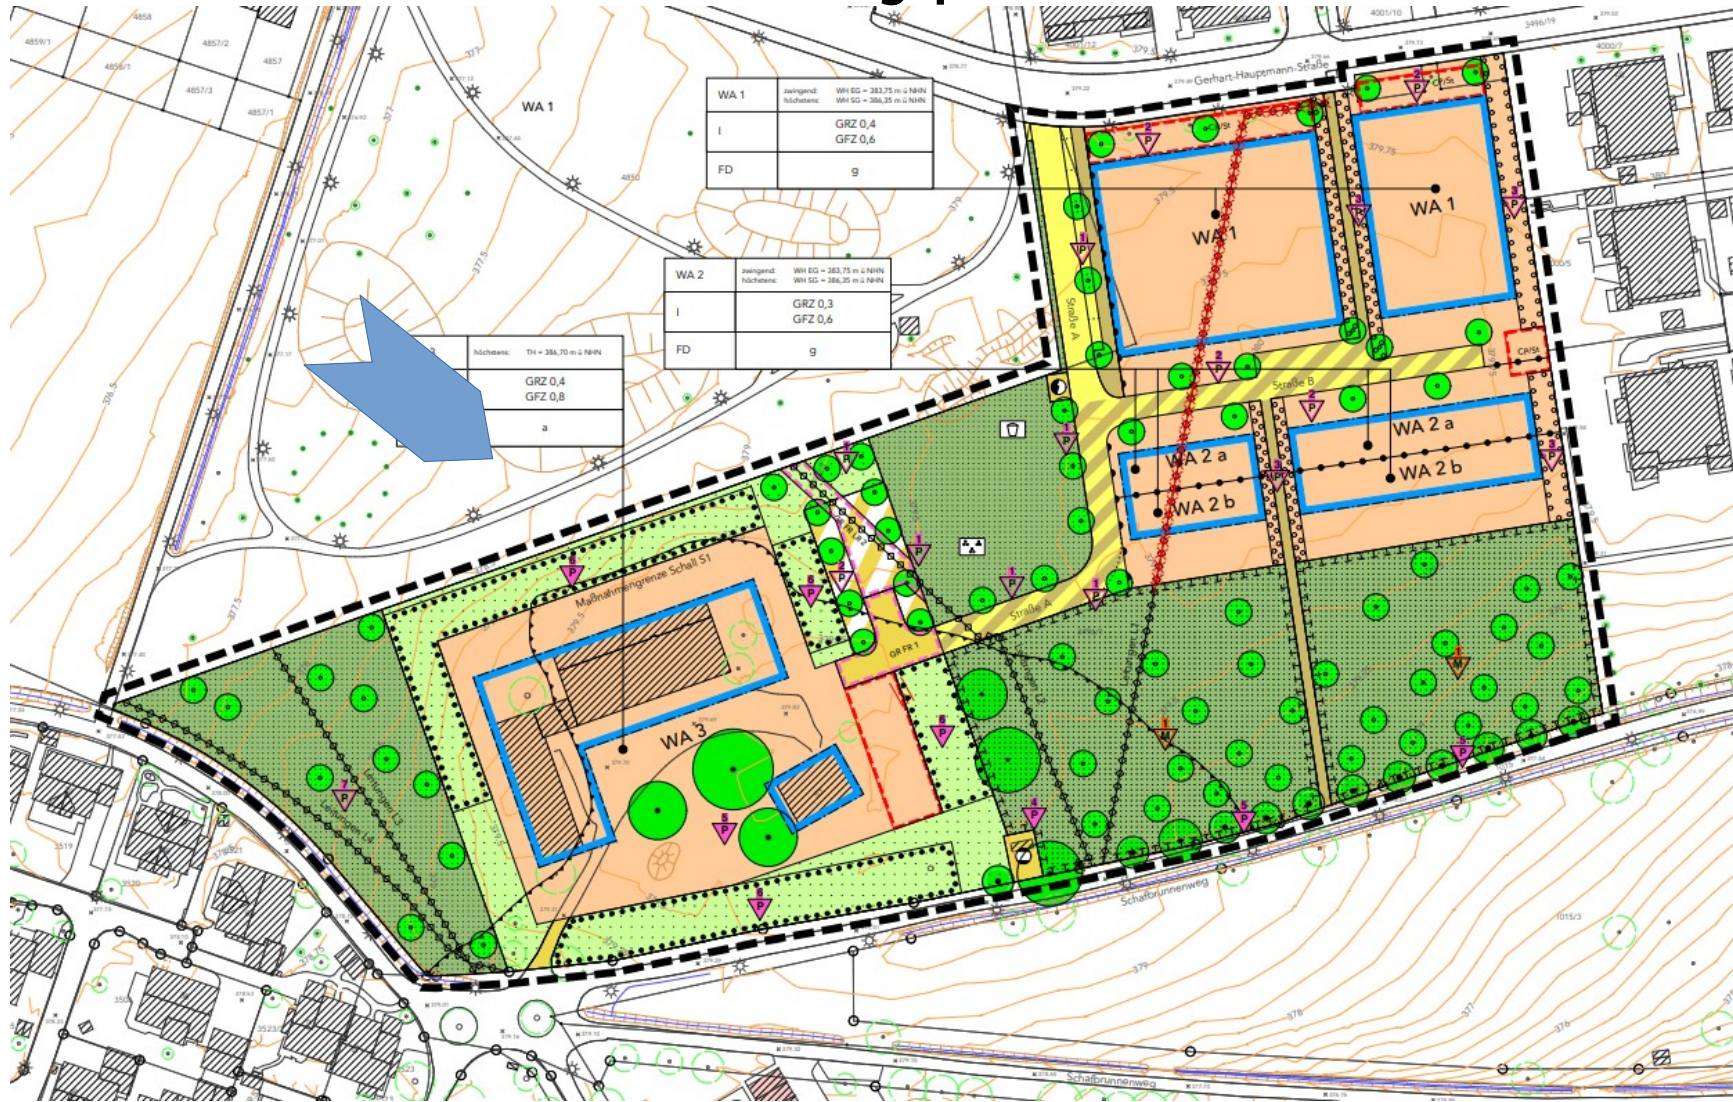

Lageplan

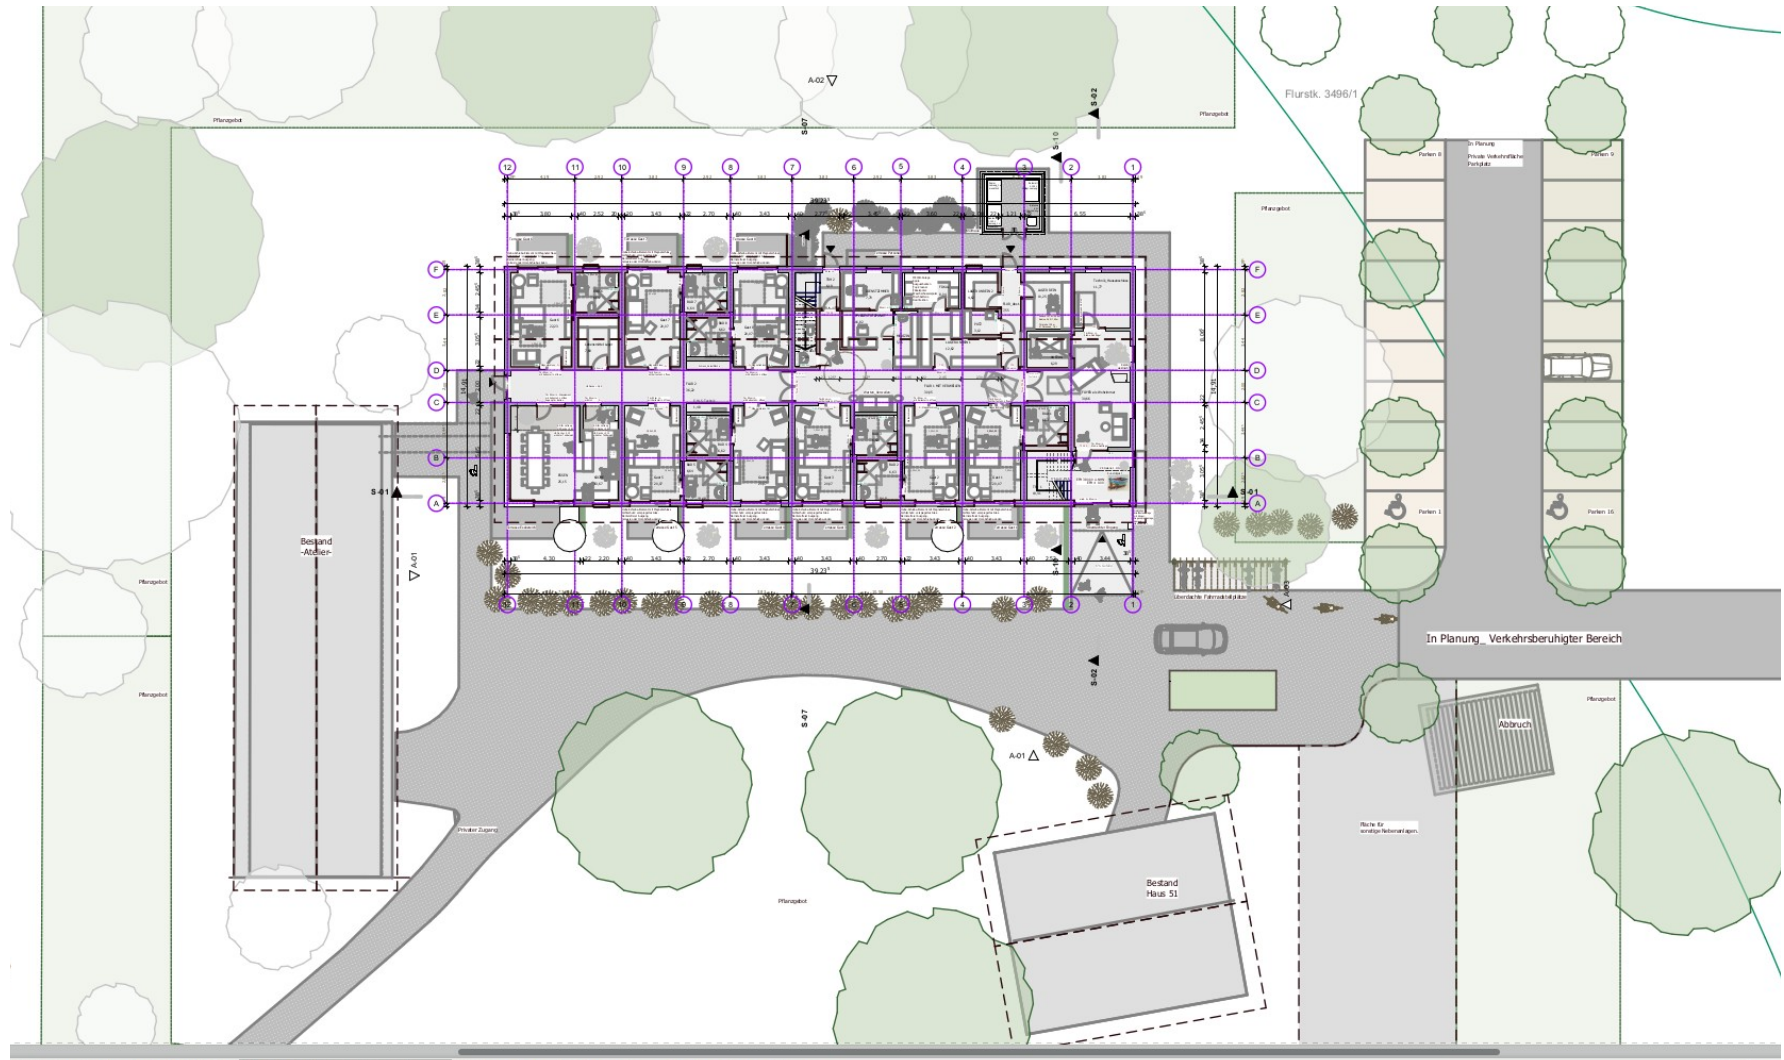


[illegible]

Architectural Floor Plan Details:

- Rooms and Dimensions:**
 - FLUR 1 MIT VERWEILEN: 30,05
 - LAGER UNREIN 1: 12,62
 - AUFZUG: 6,29
 - FOYER als Wohnzimmer: 30,66
 - BAD 1: 6,63
 - Gast 1: 20,07
 - Gast 2: 20,07
 - TR 1: 19,41
 - EFH 380.00 ü.NHN: EHF ± 0.00
 - 17 Stg 17,6*28
- Corridors and Entrances:**
 - FLUR 2: 21 Personen, 1,8 t
 - Überdachter Eingang
 - Freistehende Briefkastenanlage mit Klingel, Gegensprechanlage, Kamera, Hausnummer.
- Other Features:**
 - Kamin elektrisch
 - Kunstobjekt
 - VK Galerie 1. OG
 - min. 2x 90cm i.L.
 - Hebe-Schiebe-Element mit Magnetschluss
 - Sichtschutz: verspiegeltes Glas
 - Barrierefreier Ausgang
 - Jalousie oder Holz-Schiebe-Läden
 - Terrasse Gast 1
 - Terrasse Gast 2
- Dimensions and Section Markers:**
 - Overall dimensions: 14,91m (width) x 8,065m (length)
 - Section markers: A, B, C, D
 - Vertical dimensions: 3,055, 3,445, 2,455, 2,22, 3,44
 - Horizontal dimensions: 3,385, 1,19, 2,825, 2,00, 3,44


Gästezimmer

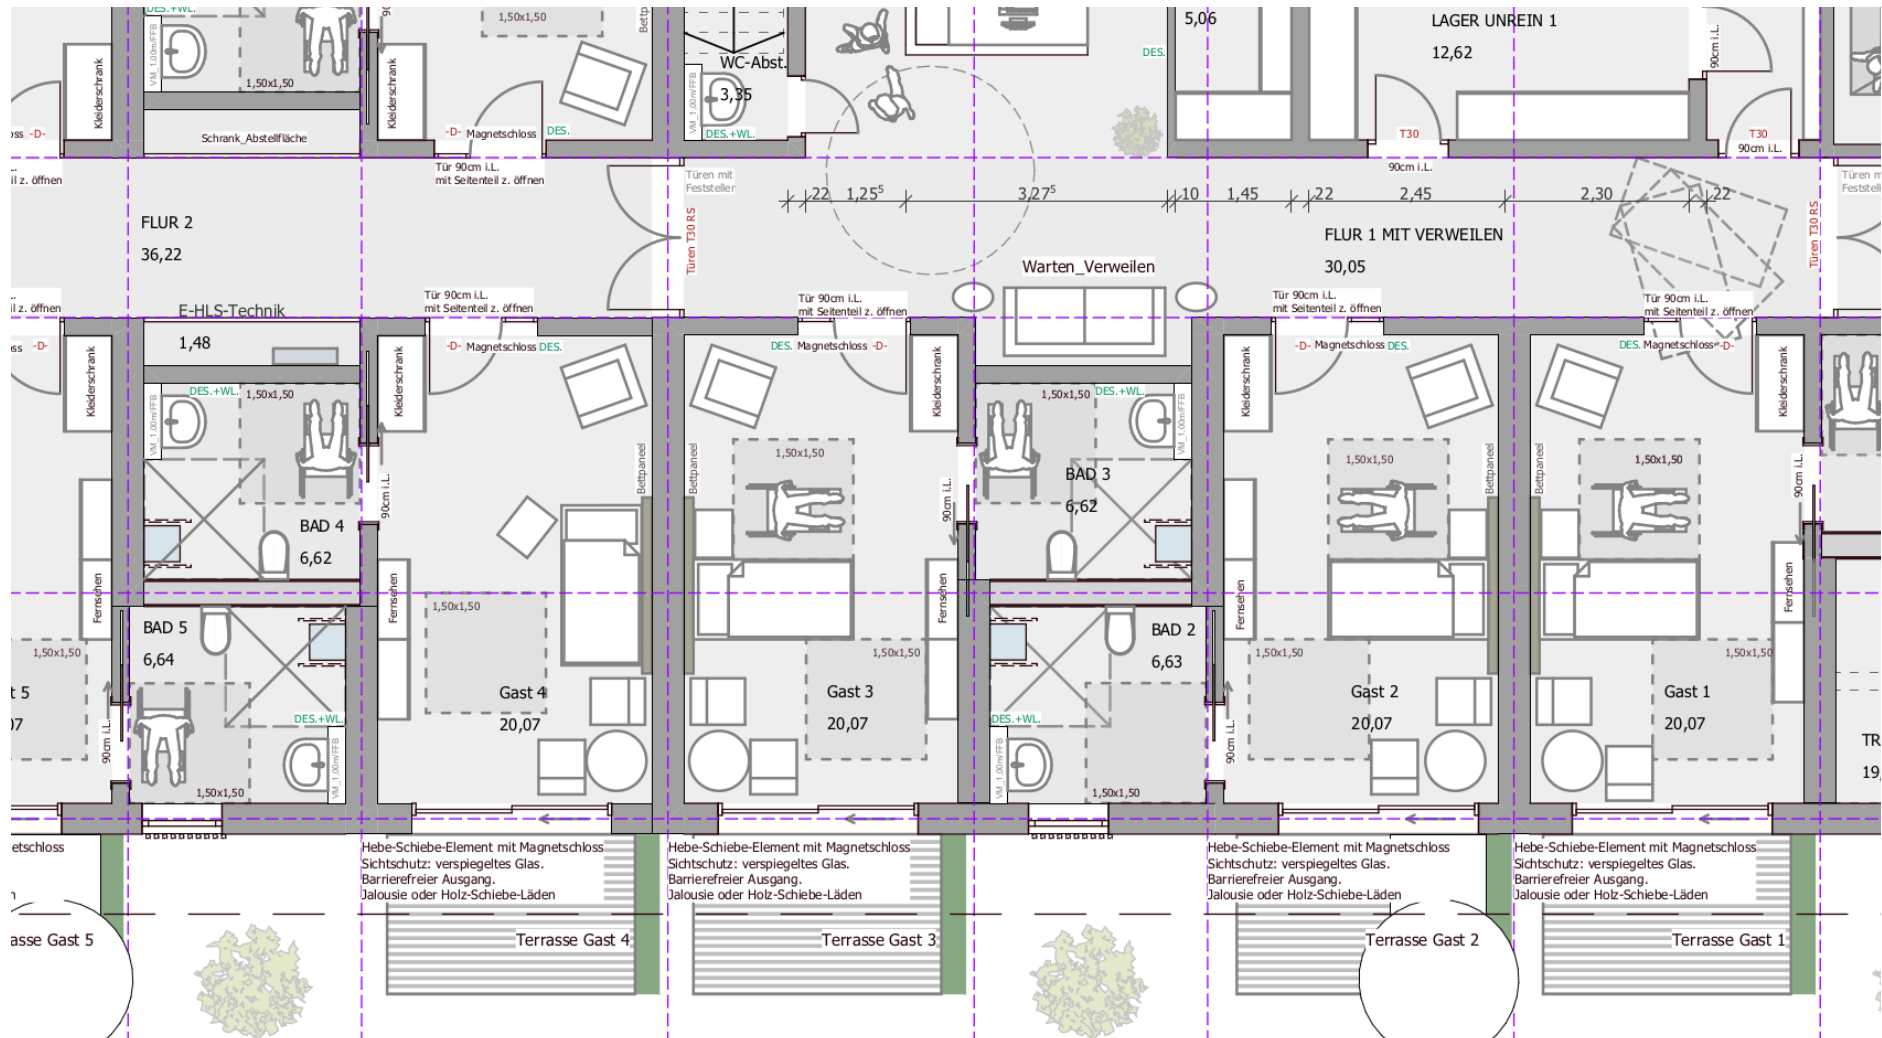

-01

Schwäbisch**Hall**


Obergeschoss

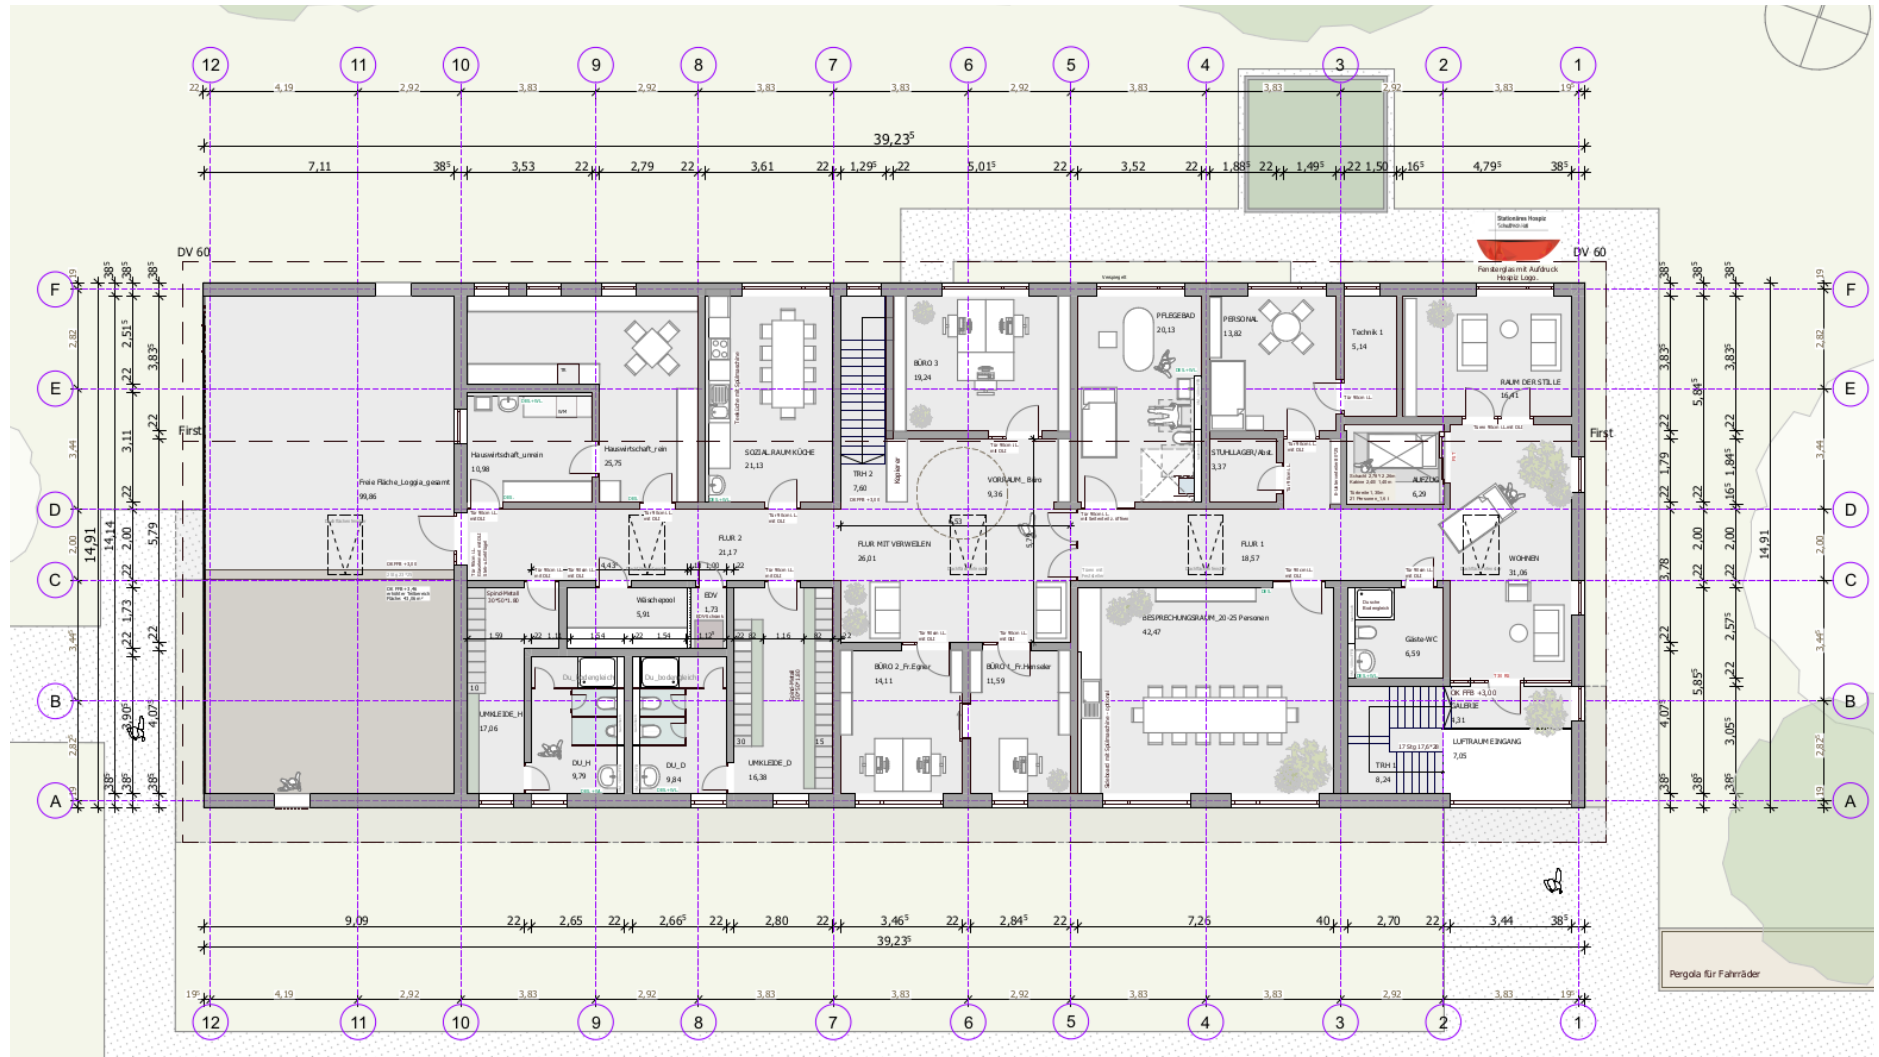

Ansicht Hof




Ansicht Zugang

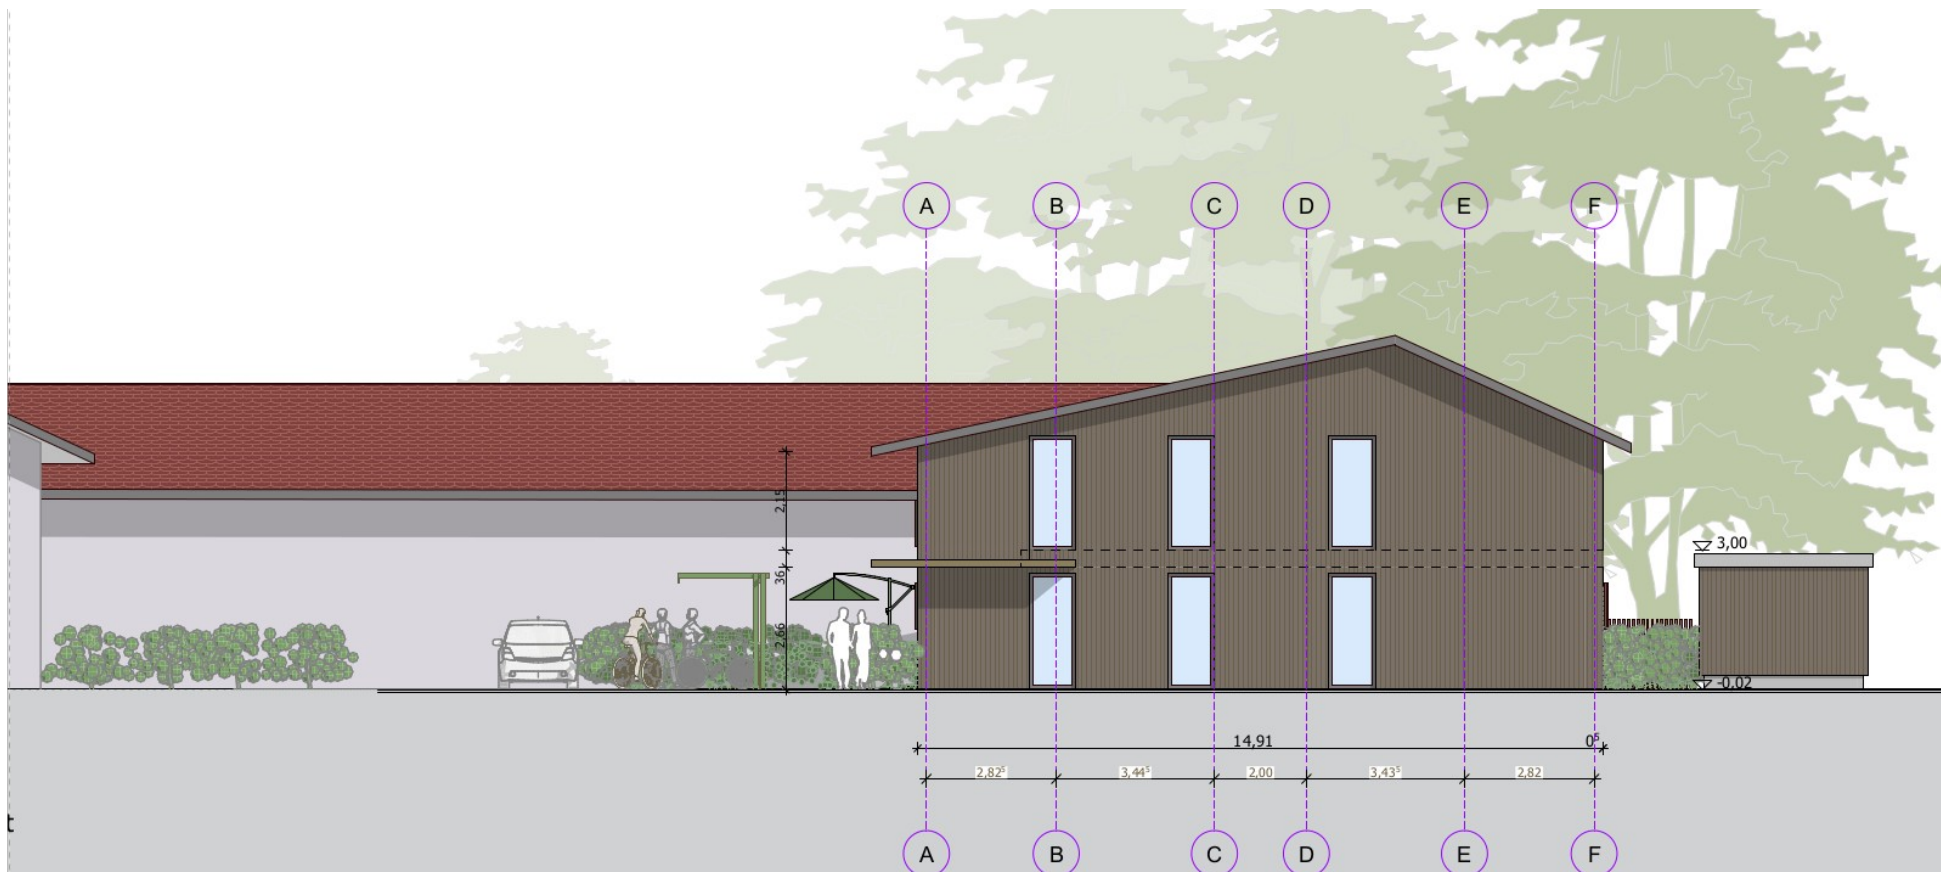

Ansicht Nord



Ansicht West

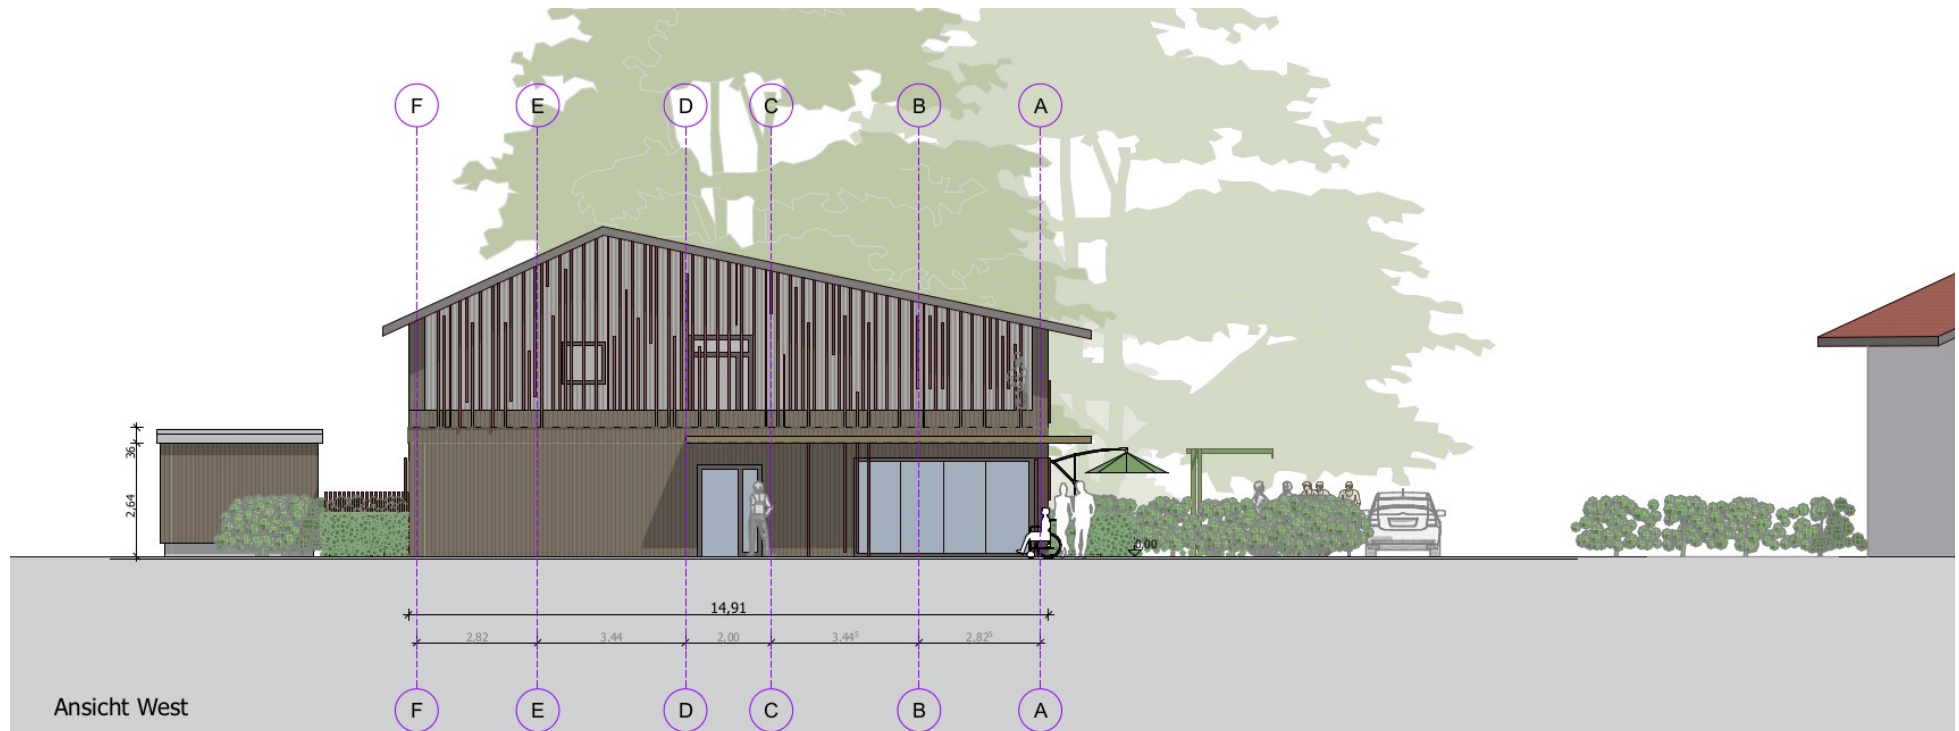

Konzept Gästezimmer



Konzept Küche



**Vielen Dank für Ihre
Aufmerksamkeit!**