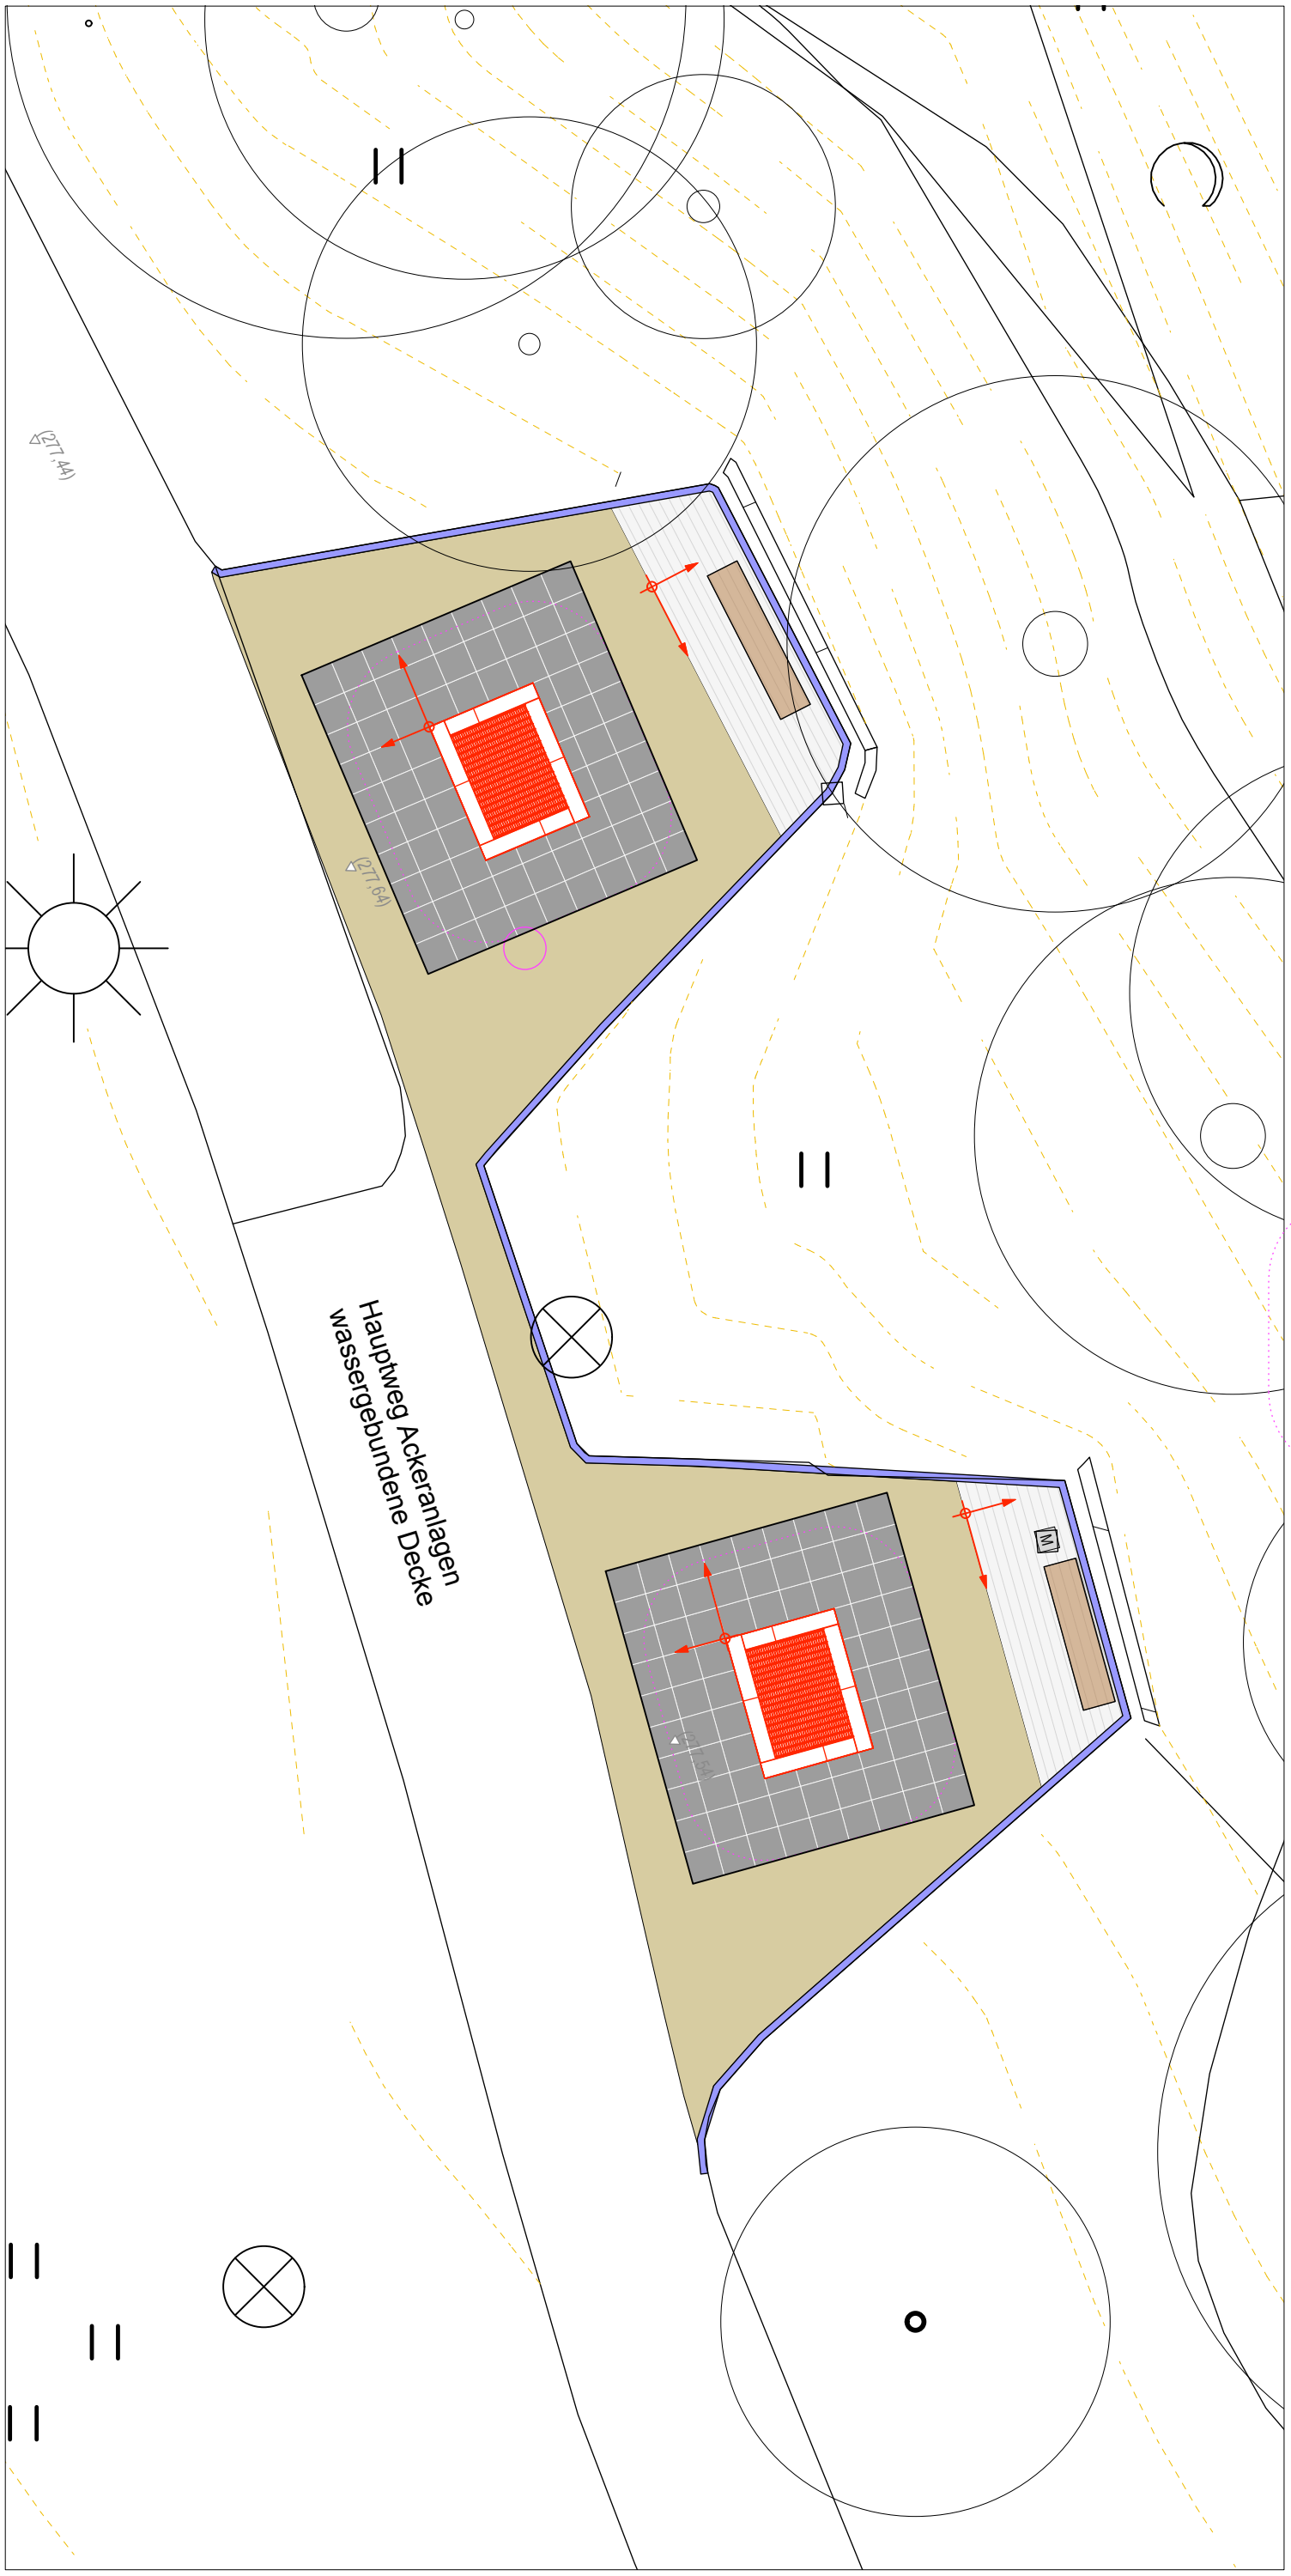

LEGENDE

Bestand (Kursiv)
Planung (Standard)

Beschriftung

Bearbeitungsgrenze

(10,00) *Höhe Bestand*

Flurstücksgrenzen

Verlegerichtung

Befestigte Flächen

Natursteinpflaster 9/11 cm,
Granit, grau Reihenverband

wassergebundene Deckschicht

Fallschutzplatten
schwarz

Einfassung Läuferzeile, 1-zeilig, 9/11 cm
Granit, grau

Einfassung Stahlband
schwarz

Ausstattung

Trampolin
Sprungfläche: 125 x 175 cm
Geräteraum: 175 x 225 cm

vorhanden Bank

Ausführungsplan Spielstation Ackera. LP4-LP-03-XX-001 A

NR.	DATUM	ART DER ÄNDERUNG	BEA

BAUVORHABEN	Sanierung Spielplatz Unterwöhrd Teil II Spielstation Ackeranlagen
AUFTRAGGEBER	Stadt Schwäbisch Hall Fachbereich Planen und Bauen Gymnasiumstr. 4, 74523 Schwäbisch Hall

gundelfinger_traub
landschaftsarchitekten

Leonhard-Kern-Weg 40
74523 Schwäbisch Hall
fon . 0791 . 499 30 10
fax . 0791 . 949 49 74
info@gundelfinger-traub .de
www.gundelfinger-traub .de

ZEICHNUNG	Ausführungsplan Spielstation Ackera.			
		MASSSTAB	DATUM	BEARBEITER	INDEX
ZEICHNUNGSNUMMER	LP4-LP-03-XX-001	1:100		at	A