




Ostansicht -BESTAND-

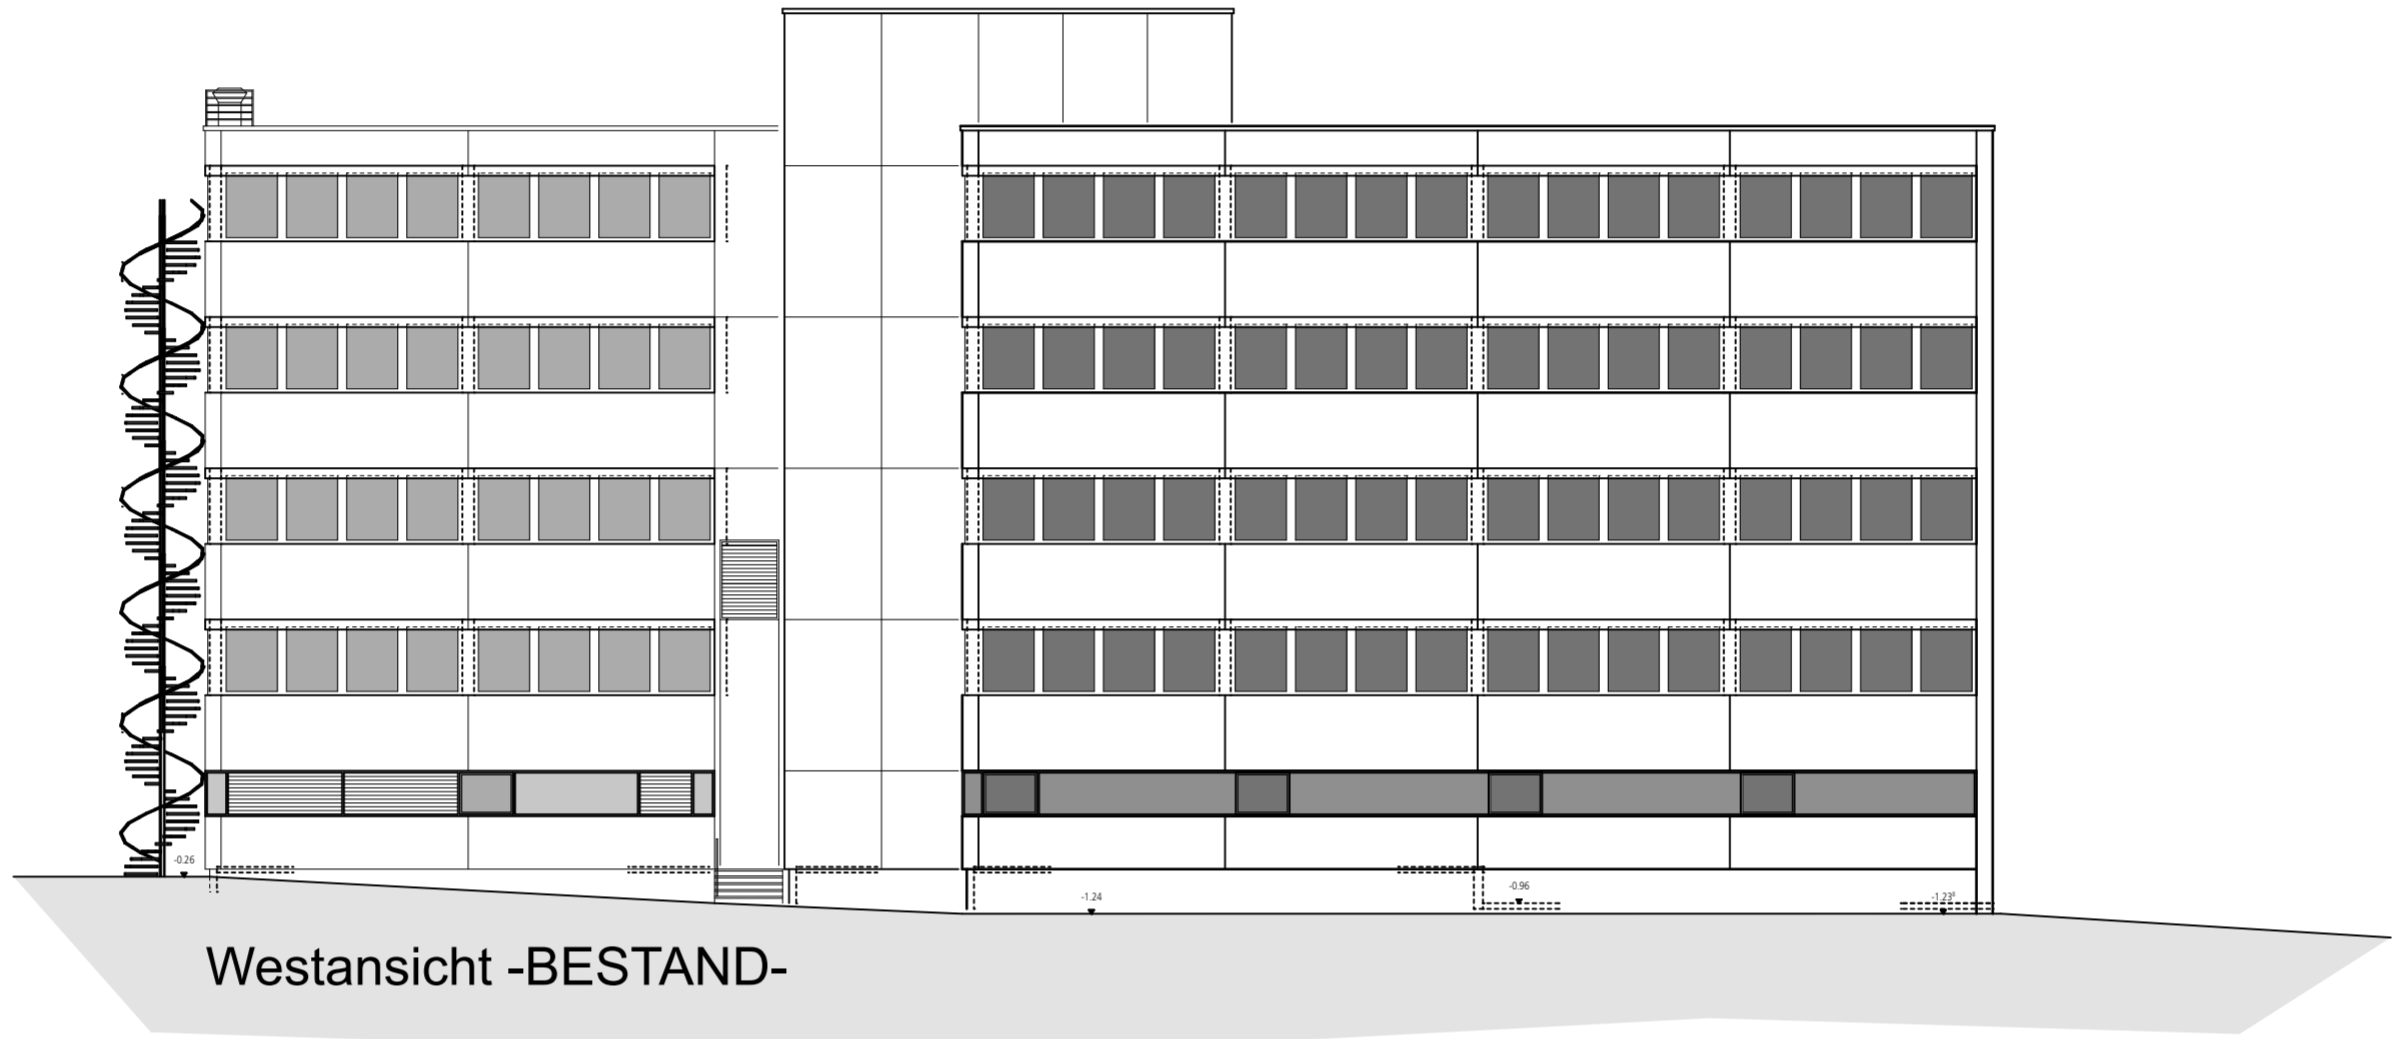

Westansicht -BESTAND-

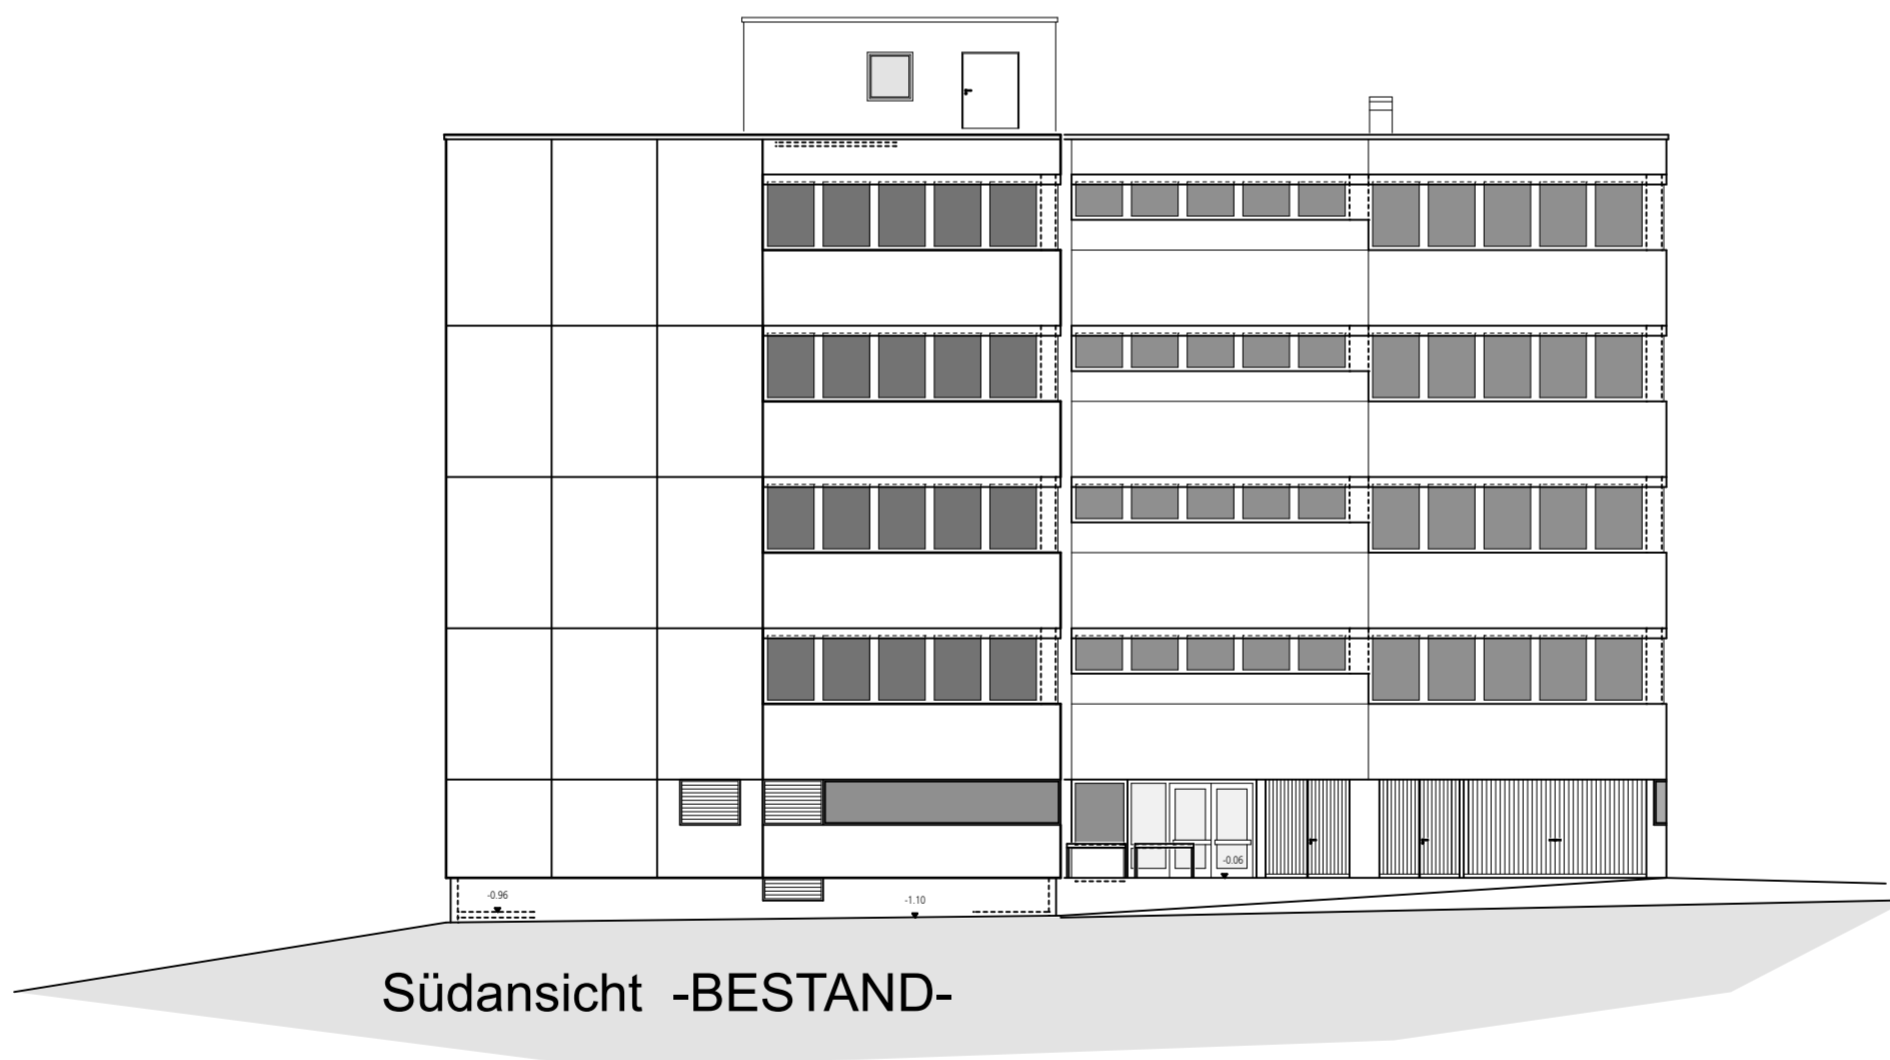

Südansicht -BESTAND-

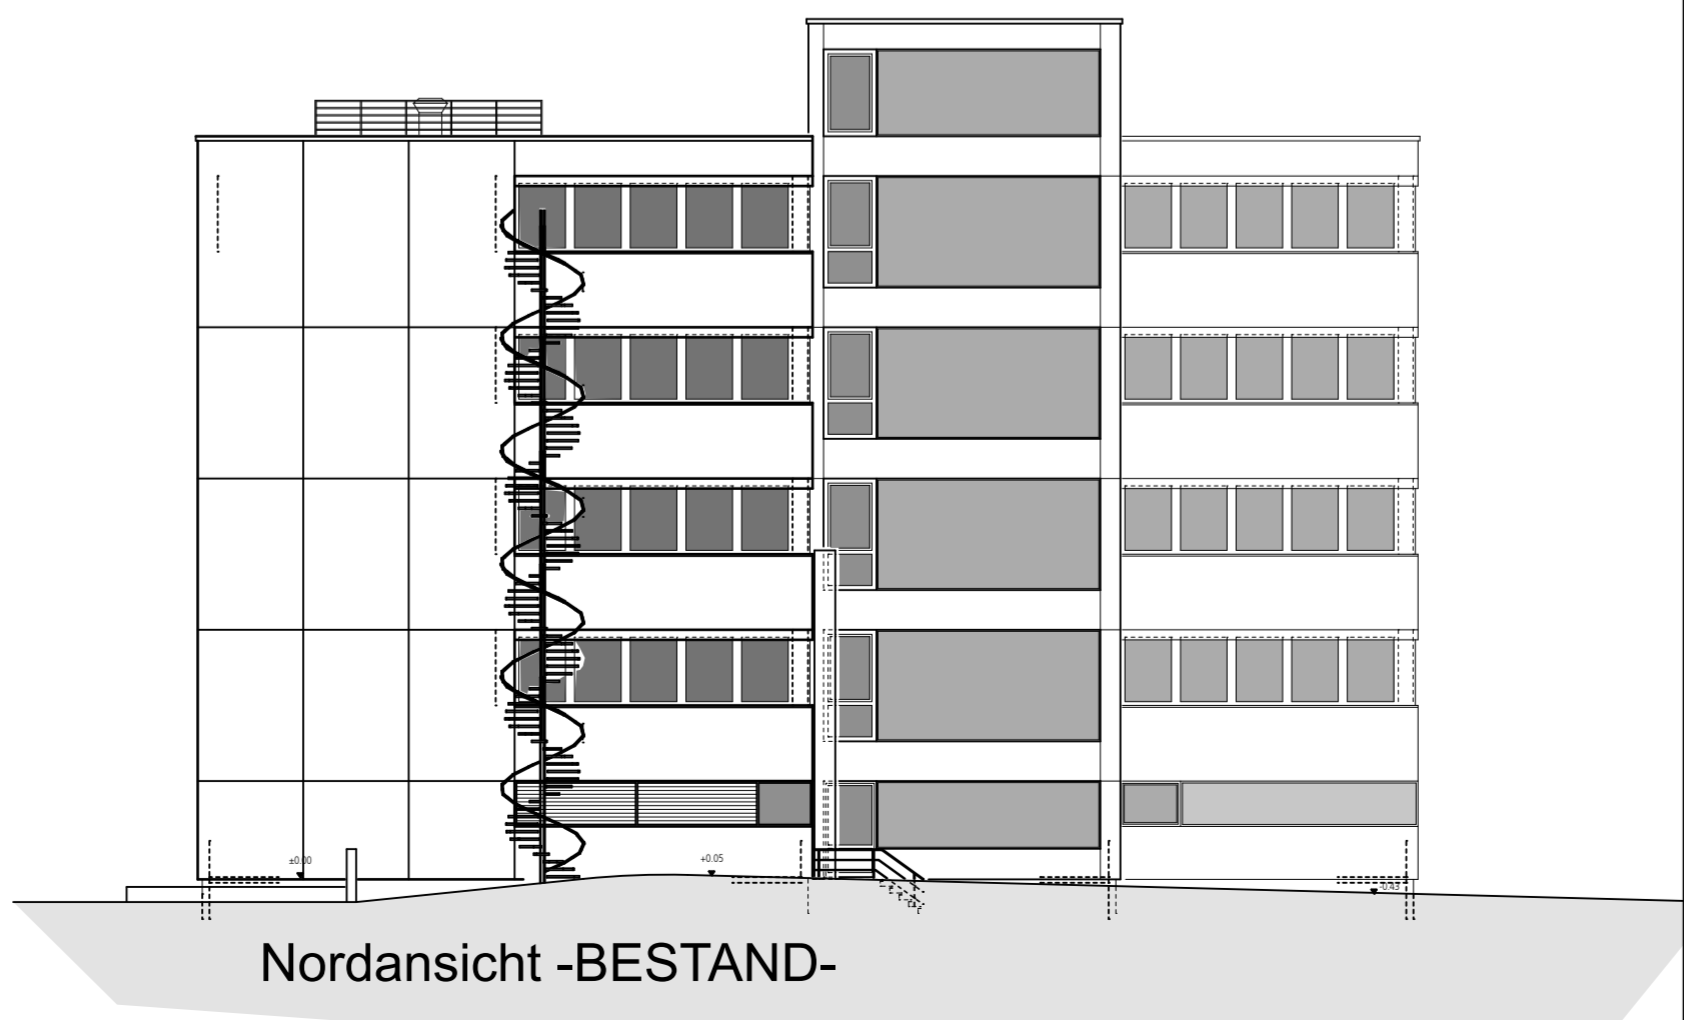

Nordansicht -BESTAND-

Ziegeleiweg 4 in Schwäbisch Hall
 Umnutzung des Bürogebäudes zur Fachhochschule
 Ansichten OST / WEST / SÜD / NORD
 Bestand

Maßstab 1:200
 Bearbeiterin: C. Bendl
 Zeichnerin: M. Lay

PL / Stand: 8/16.07.08

Bauherr:
 Hospital zum Heiligen Geist
 Am Markt 6
 74 523 Schwäbisch Hall

Anerkannt,
 der Bauherr:

Planverfasser:
 Abteilung Hochbau
 Gymnasiumstraße 4
 74 523 Schwäbisch Hall

Tel. 0791 / 751-250
 Fax. 0791 / 751-363

Gefertigt, der
 Planverfasser:
 Koch

FACHBEREICH PLANEN UND BAUEN
 Gymnasiumstraße 4
 74 523 Schwäbisch Hall

Tel. 0791 / 751-388
 Fax. 0791 / 751-277

Neumann

