


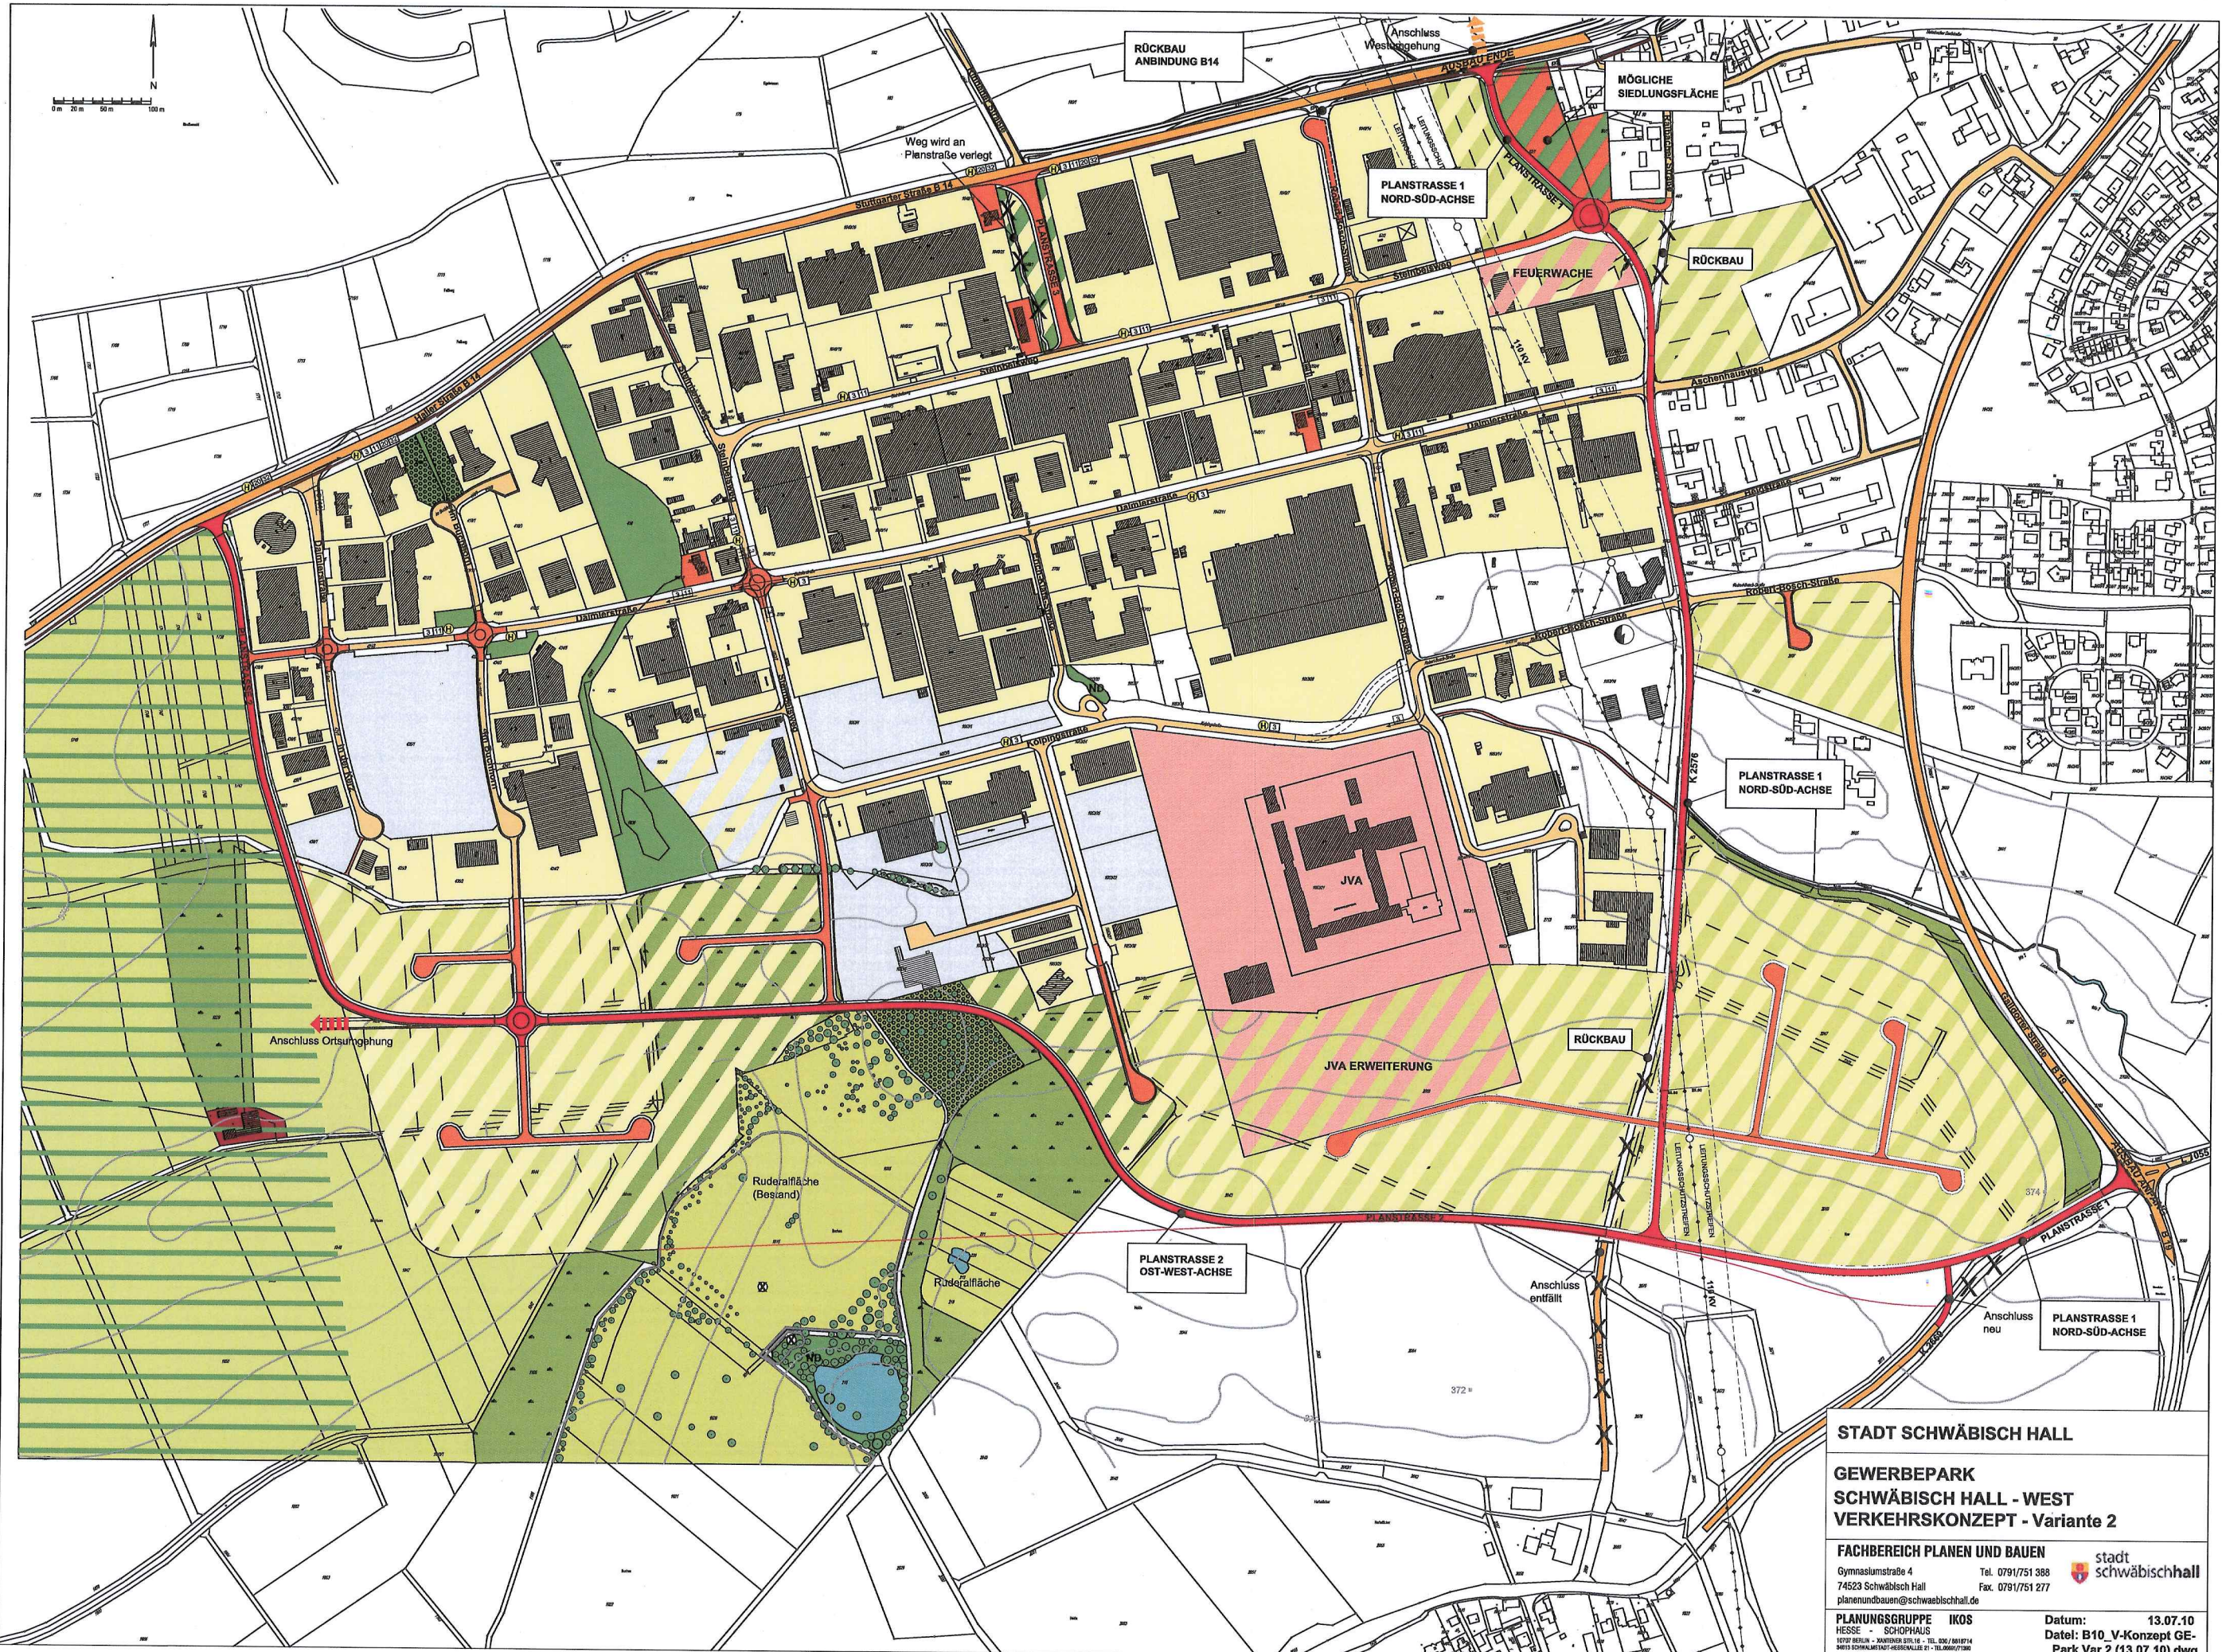

STADT SCHWÄBISCH HALL

GEWERBEPARK
SCHWÄBISCH HALL - WEST
VERKEHRSKONZEPT - Variante 2

FACHBEREICH PLANEN UND BAUEN
Gymnasialstraße 4
74523 Schwäbisch Hall
planenundbauen@schwaebischhall.de

Tel. 0791/751 388
Fax. 0791/751 277



PLANUNGSGRUPPE IKOS
HESSE - SCHOPHAUS
10707 BERLIN - KANTENSTR. 10 - TEL. 030 / 8410714
94010 SCHWABMÜNSTER-HEIDENHALLER STR. 11 - TEL. 09361/77138

Datum: 13.07.10
Datei: B10_V-Konzept GE-
Park Var 2 (13.07.10).dwg