


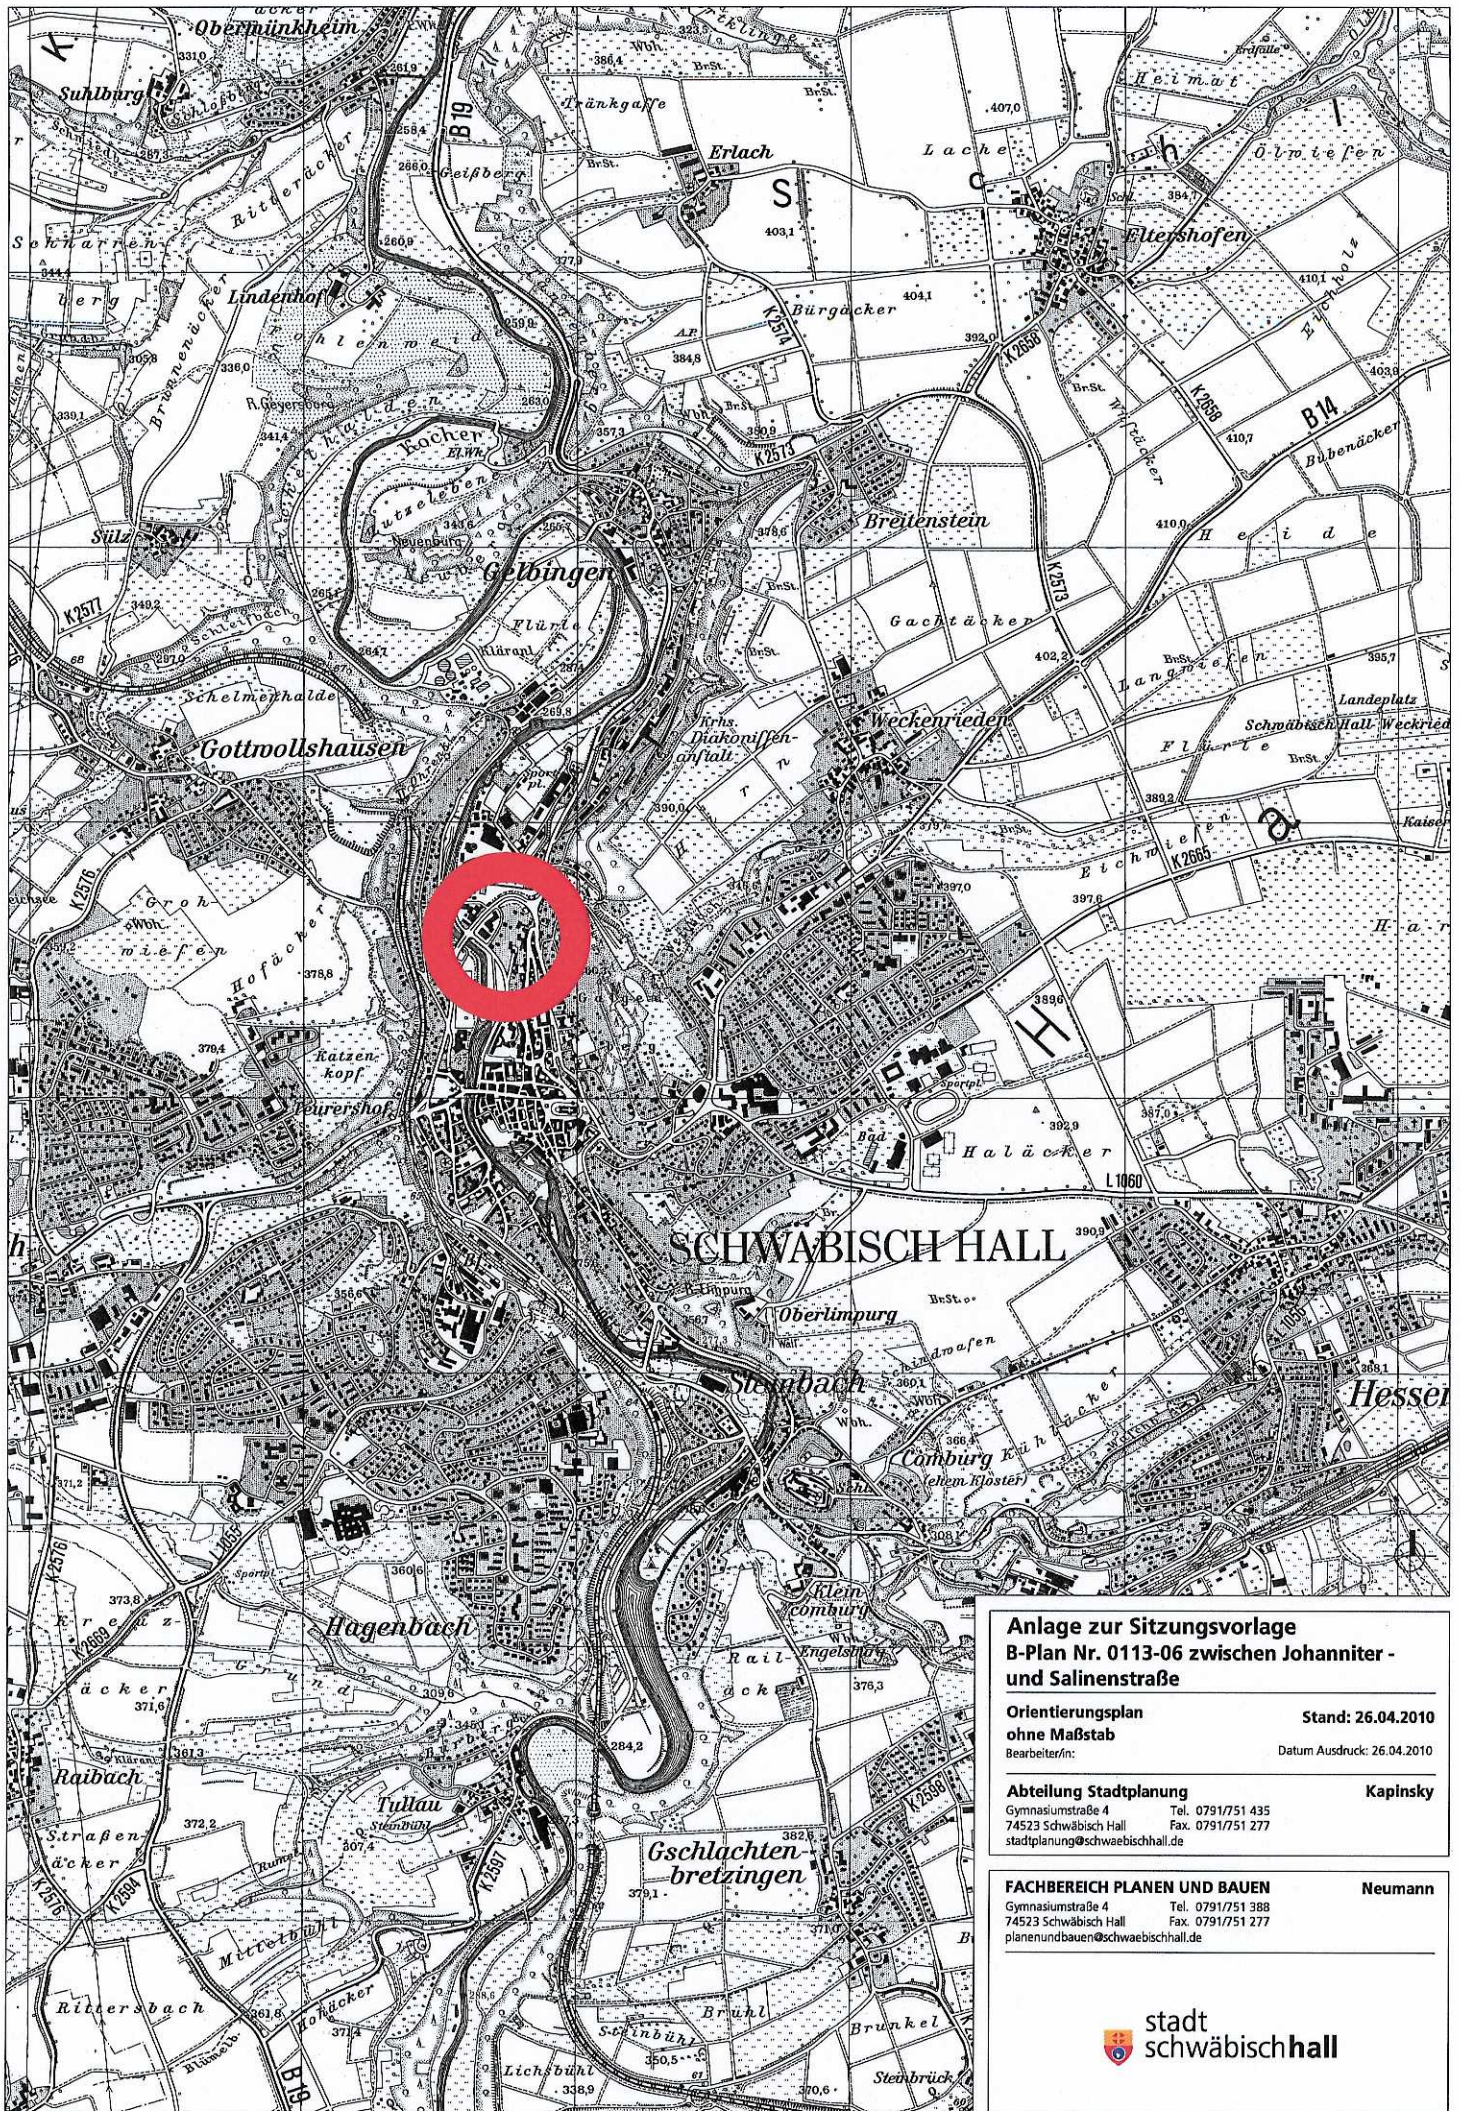

**Anlage zur Sitzungsvorlage
B-Plan Nr. 0113-06 zwischen Johanner-
und Salinenstraße**

Orientierungsplan Stand: 26.04.2010
ohne Maßstab
Bearbeiter/in: Datum Ausdruck: 26.04.2010

Abteilung Stadtplanung Kapinsky
Gymnasiumstraße 4 Tel. 0791/751 435
74523 Schwäbisch Hall Fax. 0791/751 277
stadtplanung@schwaebischhall.de

FACHBEREICH PLANEN UND BAUEN Neumann
Gymnasiumstraße 4 Tel. 0791/751 388
74523 Schwäbisch Hall Fax. 0791/751 277
planenundbauen@schwaebischhall.de