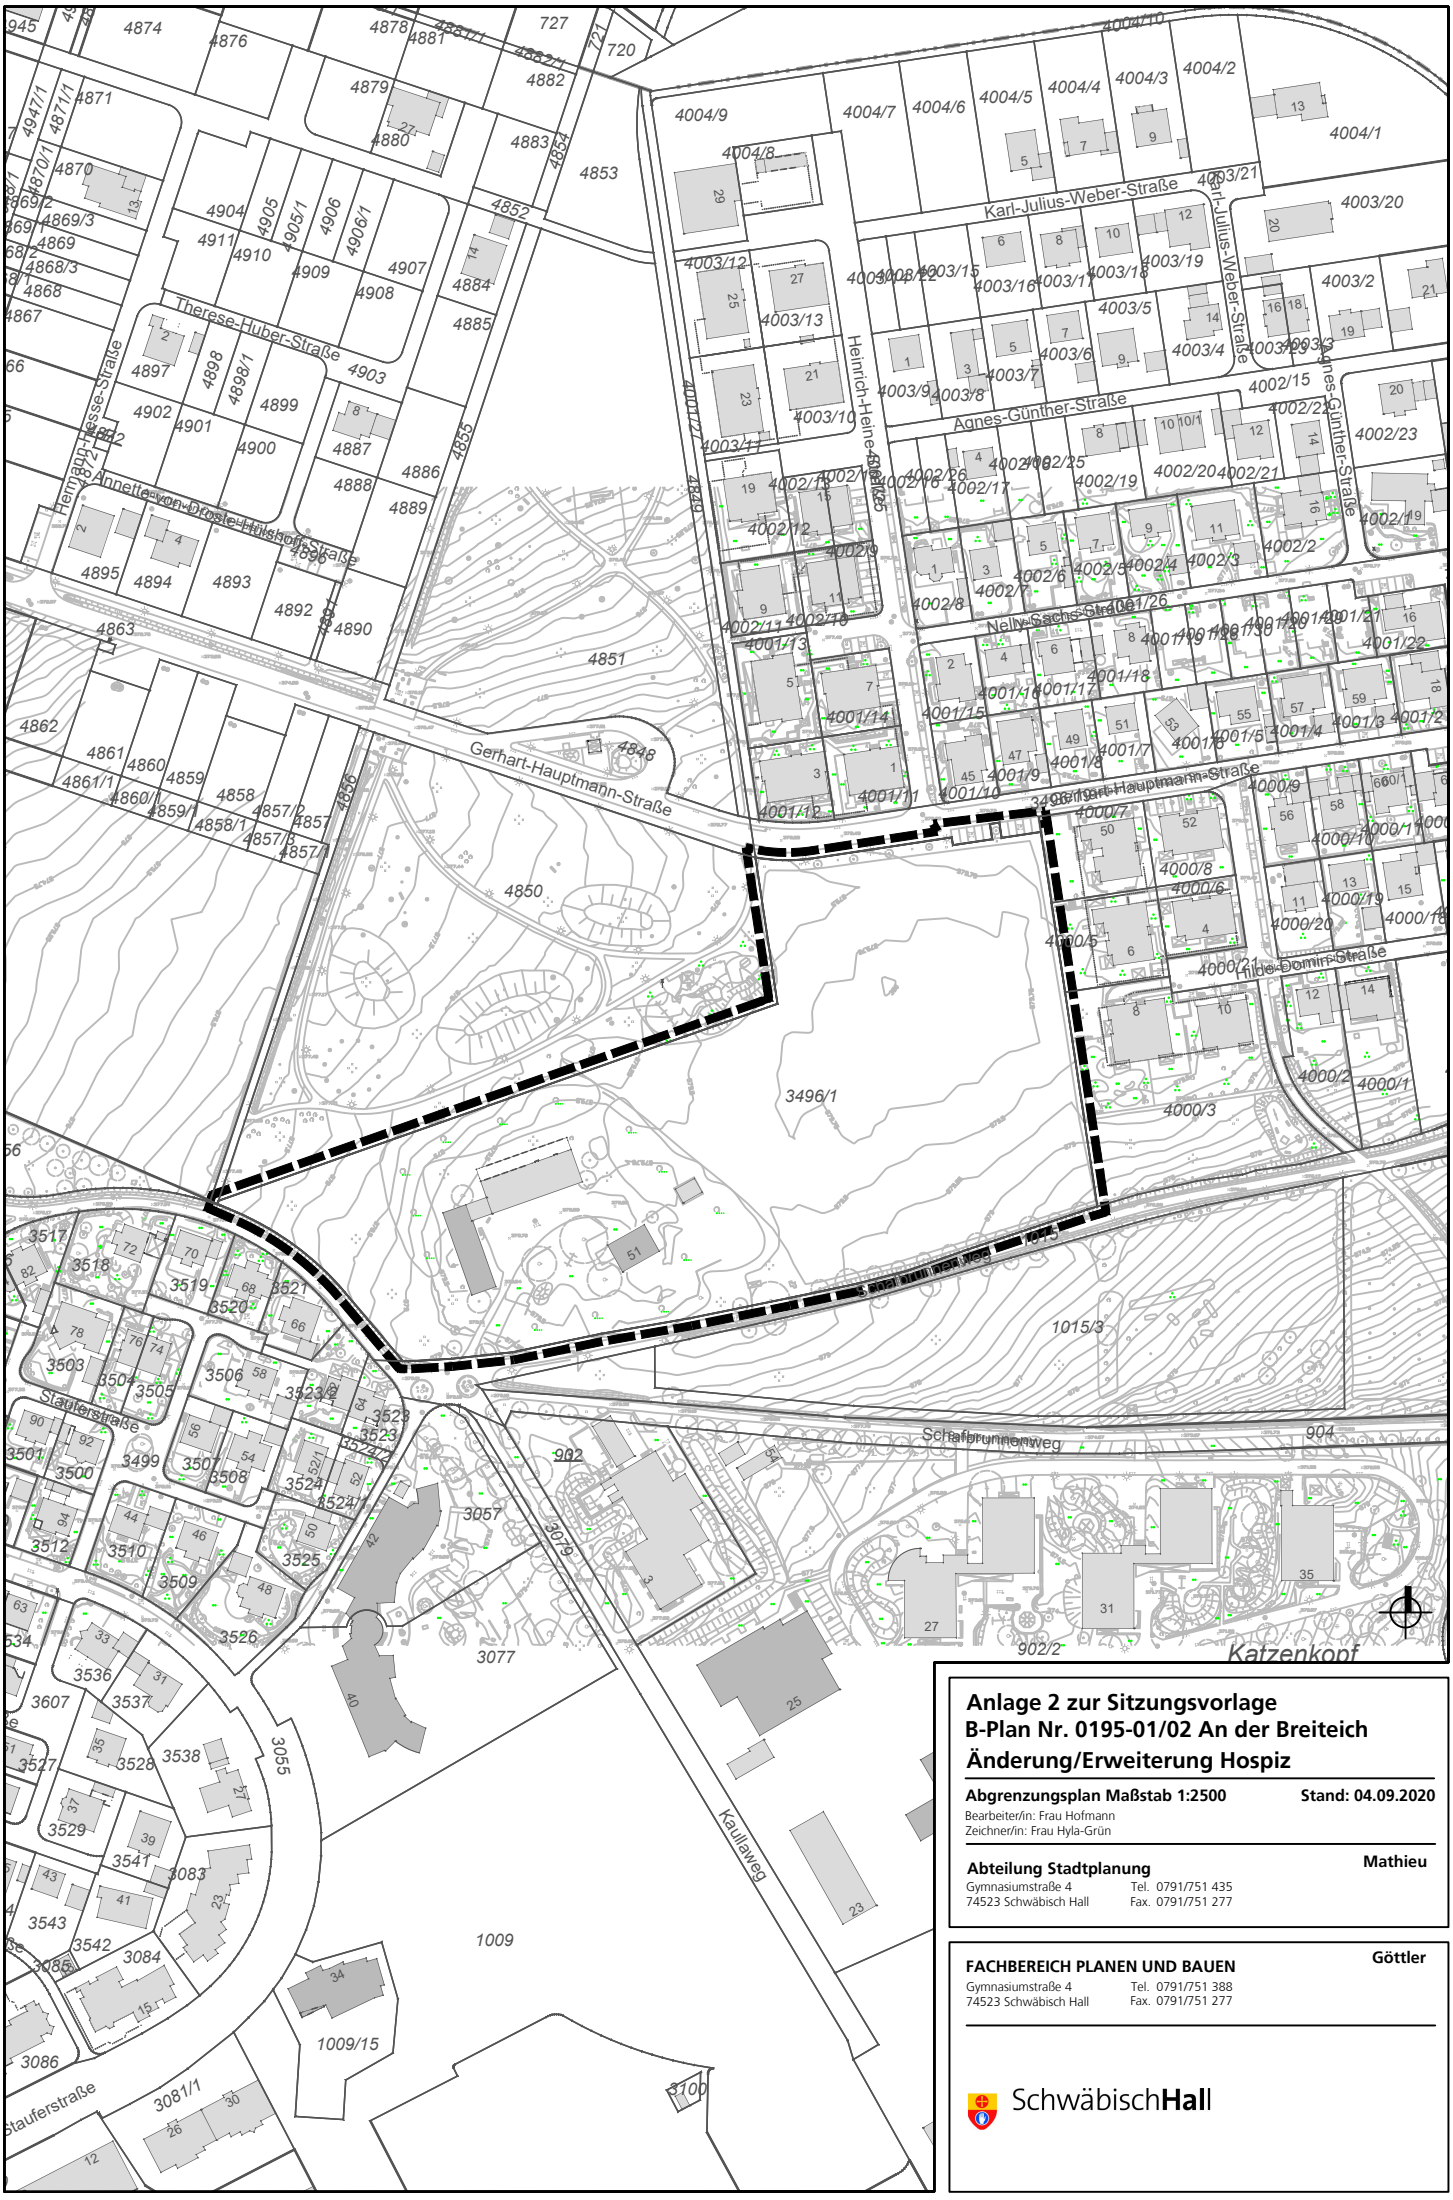

Anlage 2 zur Sitzungsvorlage
B-Plan Nr. 0195-01/02 An der Breiteich
Änderung/Erweiterung Hospiz

Abgrenzungsplan Maßstab 1:2500 **Stand: 04.09.2020**

Bearbeiter/in: Frau Hofmann
Zeichner/in: Frau Hyla-Grün

Abteilung Stadtplanung **Mathieu**
Gymnasiumstraße 4 Tel. 0791/751 435
74523 Schwäbisch Hall Fax. 0791/751 277

FACHBEREICH PLANEN UND BAUEN **Göttler**
Gymnasiumstraße 4 Tel. 0791/751 388
74523 Schwäbisch Hall Fax. 0791/751 277

SchwäbischHall