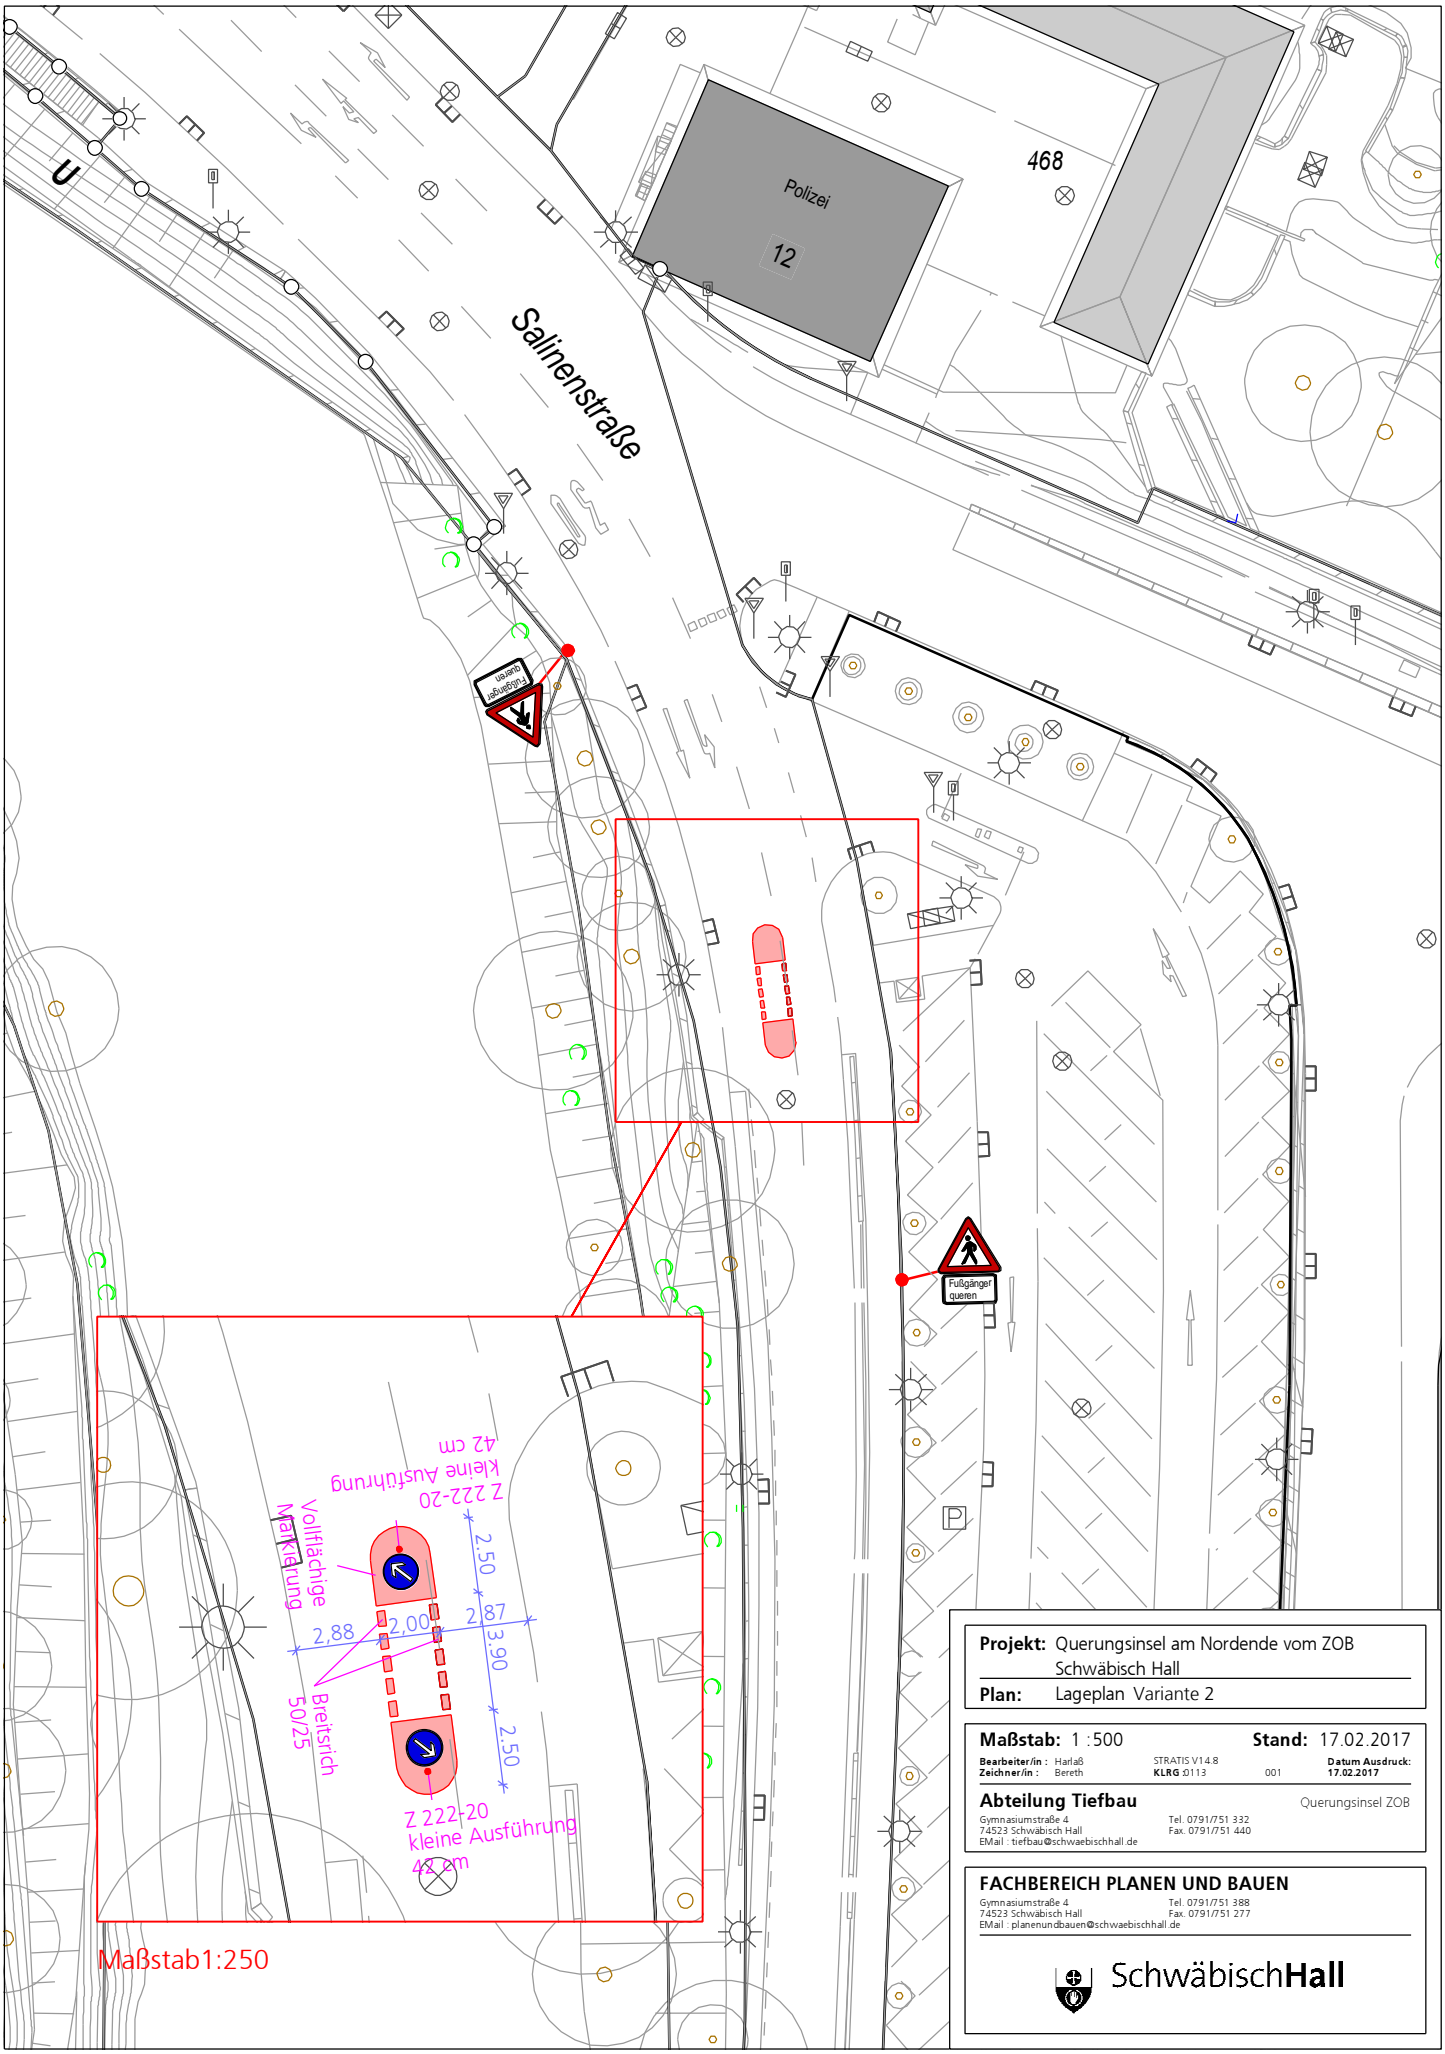

Projekt: Querungsinsel am Nordende vom ZOB Schwäbisch Hall

Plan: Lageplan Variante 2

Maßstab: 1 :500 **Stand:** 17.02.2017

Bearbeiter/in : Harlaß STRATIS V14.8 **Datum Ausdruck:**
Zeichner/in : Bereth **KLRG** :0113 001 **17.02.2017**

Abteilung Tiefbau Querungsinsel ZOB

Gymnasiumstraße 4
74523 Schwäbisch Hall
EMail : tiefbau@schwaebischhall.de
Tel. 0791/751 332
Fax. 0791/751 440

FACHBEREICH PLANEN UND BAUEN

Gymnasiumstraße 4
74523 Schwäbisch Hall
EMail : planenundbauen@schwaebischhall.de
Tel. 0791/751 388
Fax. 0791/751 277

SchwäbischHall