


**MASSNAHMENKATALOG SANIERUNG BAUMSTANDORT**

- 1 Steg als Hauszugang, Breite 1,5 m  
Freitragende Stahlkonstruktion  
Gründung auf Stützenfüßen und Punktfundamenten  
Gehbelag aus Gitterrost MW 30/10
- 2 Stützbauwerk vor Wurzelvorhang (bspw. Bohlenwand); Gründung mit Punktfundamenten.  
Lage Punktfundamente in Abhängigkeit der Wurzelverläufe + Tragwerksplanung
- 3 Tiefenbelüftung mit perforiertem Standrohr und Gussrostabdeckung
- 4 Wurzelbrücken im Kronenbereich


Weitergehende und unterstützende Maßnahmen  
Tiefenbelüftung mittels Druckluft und Einbringung von Düngerlösung

**LEGENDE**


<p><b>Allgemein</b></p> <ul style="list-style-type: none"> <li>Bestandshöhen/Urgelände</li> <li>Bestandshöhen/Urgelände neu</li> <li>geplante Höhe</li> <li>Flurücklage</li> </ul> <p><b>Technische Anlagen</b></p> <ul style="list-style-type: none"> <li>Bestand Fernwärme</li> <li>Bestand Leerrohr</li> <li>Bestand RW-Kanal</li> <li>Bestand SW-Kanal</li> <li>Bestand MW-Kanal</li> <li>Bestand Gießleitung</li> <li>Bestand Trinkwasser</li> <li>Bestand Leerrohr</li> <li>Bestand Stühlfuß Straßenbeleuchtung</li> <li>Bestand Erdtafel</li> <li>Bestand Mastleuchte</li> <li>Straßenmarkierung</li> </ul> <p><b>Baummaßnahmen</b></p> <ul style="list-style-type: none"> <li>Pflanz-/Einlassung neuer Naturstein</li> <li>Wurzelbrücke</li> </ul>	<p><b>Bekifigte Flächen</b></p> <ul style="list-style-type: none"> <li>Einfassung Tiefbord TB ...</li> <li>Einfassung Hochbord HB ...</li> <li>Einfassung HB auf RB</li> <li>Einfassung 1. dgl. Pflasterreihe 22,8/17,3/12 cm</li> <li>Einfassung 2. dgl. Pflasterreihe 22,8/17,3/12 cm</li> <li>Asphaltbauweise, Deckschicht Asphaltbeton</li> <li>weich. Betongeländebelag</li> <li>Betonpflasterbelag Wohnbau/Laikenmann</li> <li>Schottererschüttung (Geländevorlauf)</li> <li>Vegetationsstreifen</li> <li>bedeckende Pflanzung/Saaten</li> </ul>
--	--

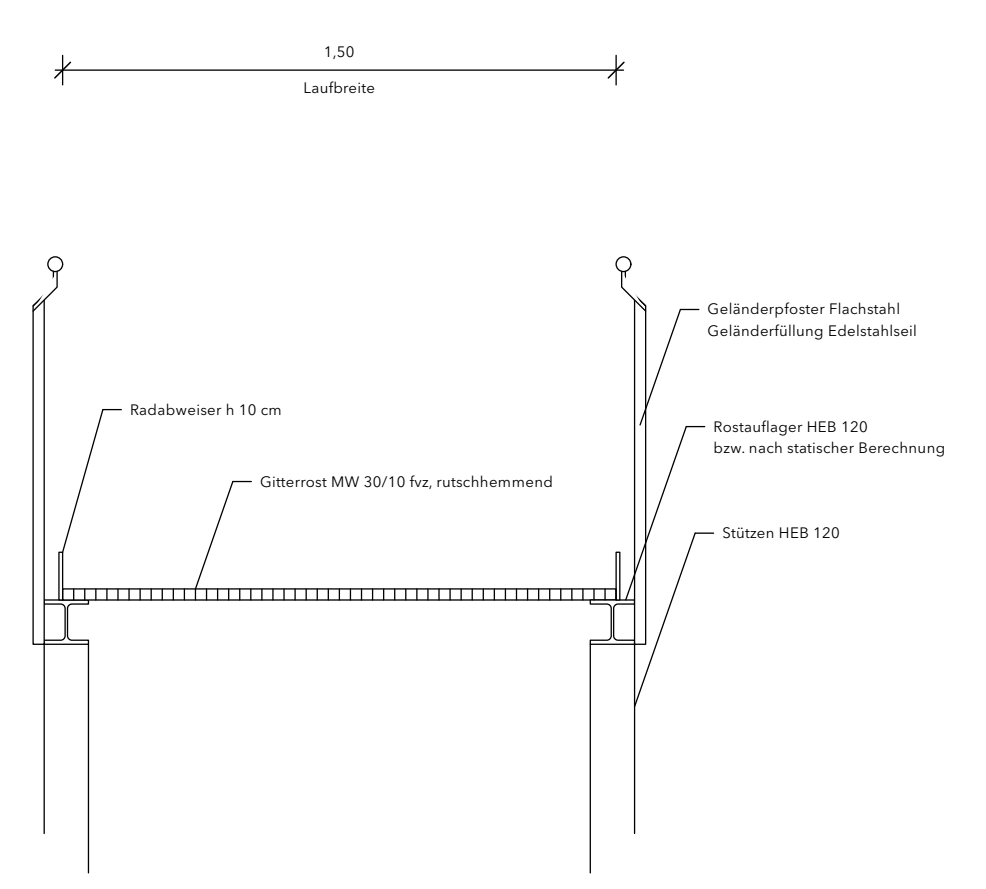

ANSICHT STEG  
M 1:20

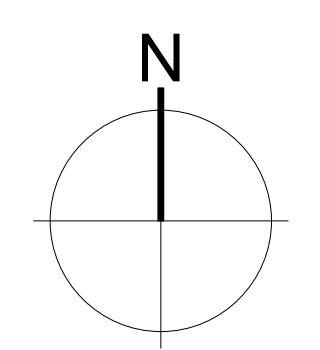

**Orientierungsplan**

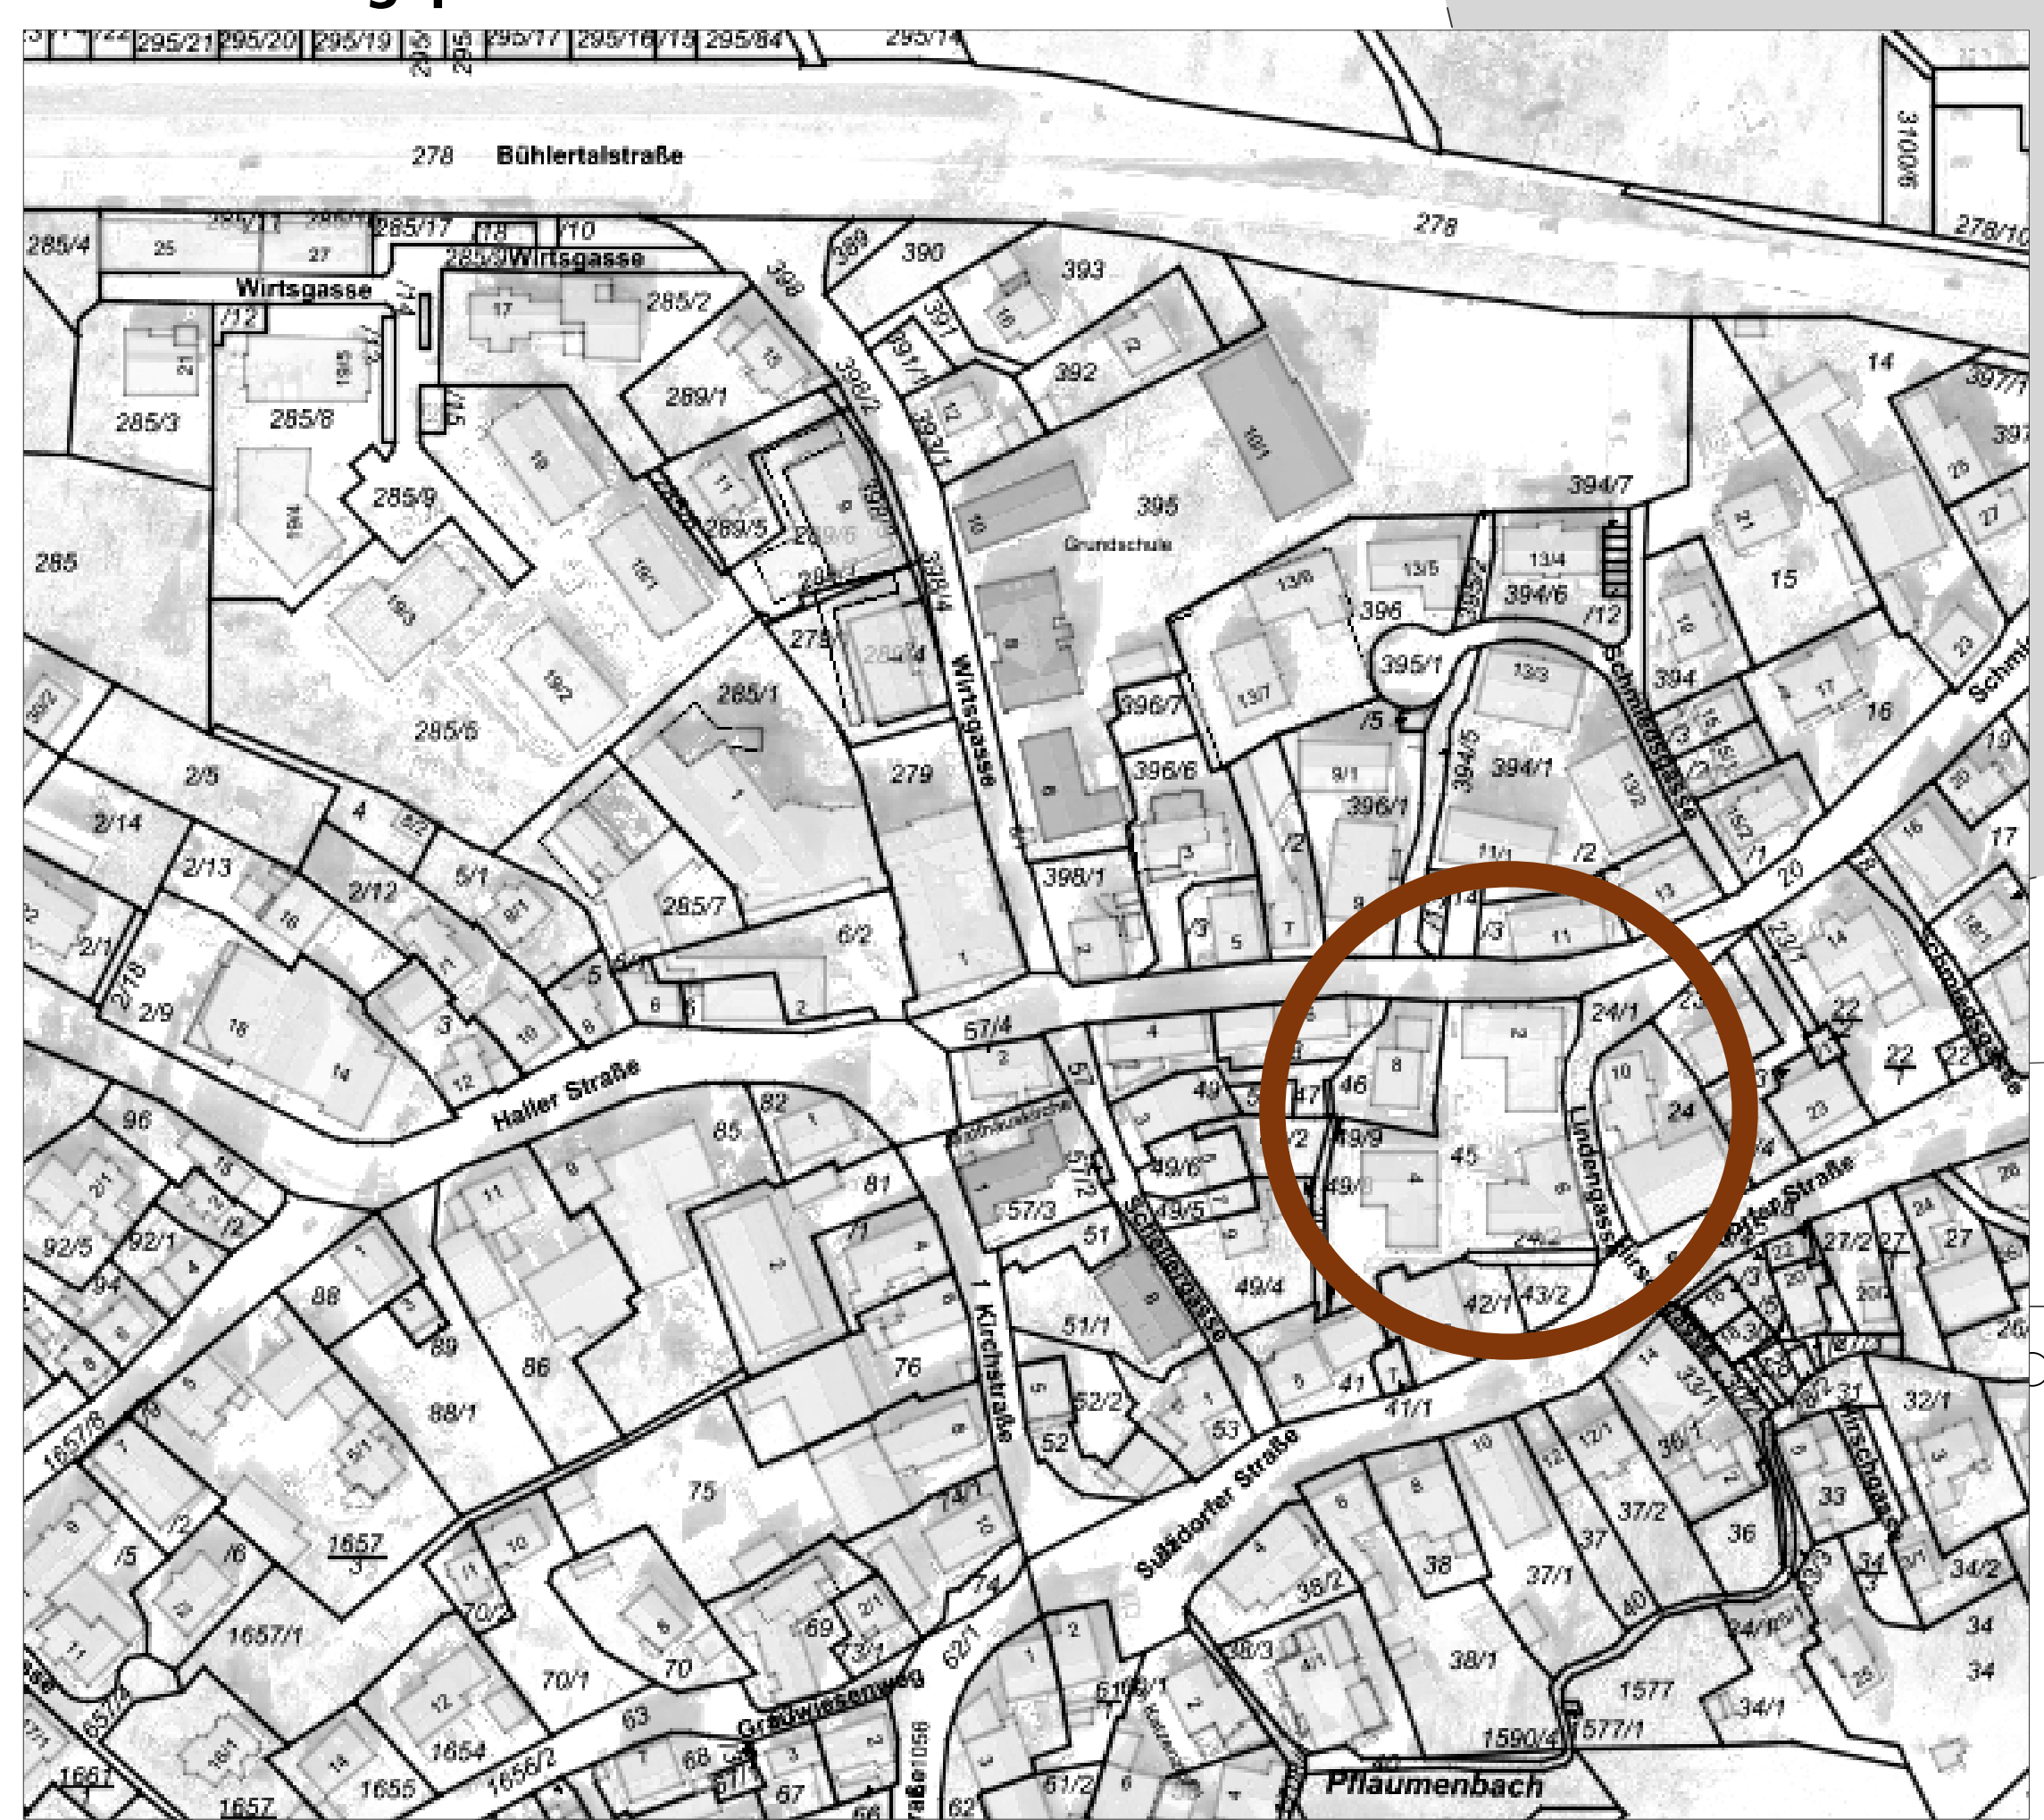

Ausführungsentwurf		AA-05-LP-XX-001	
VORABZUG - 7.3.23			
NR.	DATUM	ART DER ÄNDERUNG	BEARB.
BAUVERHÄLTNISSE		Sanierung Baumstandort Lindengasse	
AUFTRAGGEBER		Laikenmann Wohnbau GmbH Hauptstraße 1, 74423 Obersontheim	
gundelfinger landschaftsarchitektur		leonhard-kern-weg 40 74523 schwäbisch hall fon 0791 4 99 30 10 fax 0791 9 49 49 74 info@gundelfinger-landschaftsarchitektur.de www.gundelfinger-landschaftsarchitektur.de	
ZEICHNUNG		Ausführungsentwurf	
ZEICHNUNGSNUMMER	MASSSTAB	DATUM	BEARBEITER
AA-05-LP-XX-001	1:100	06.03.23	gfu