


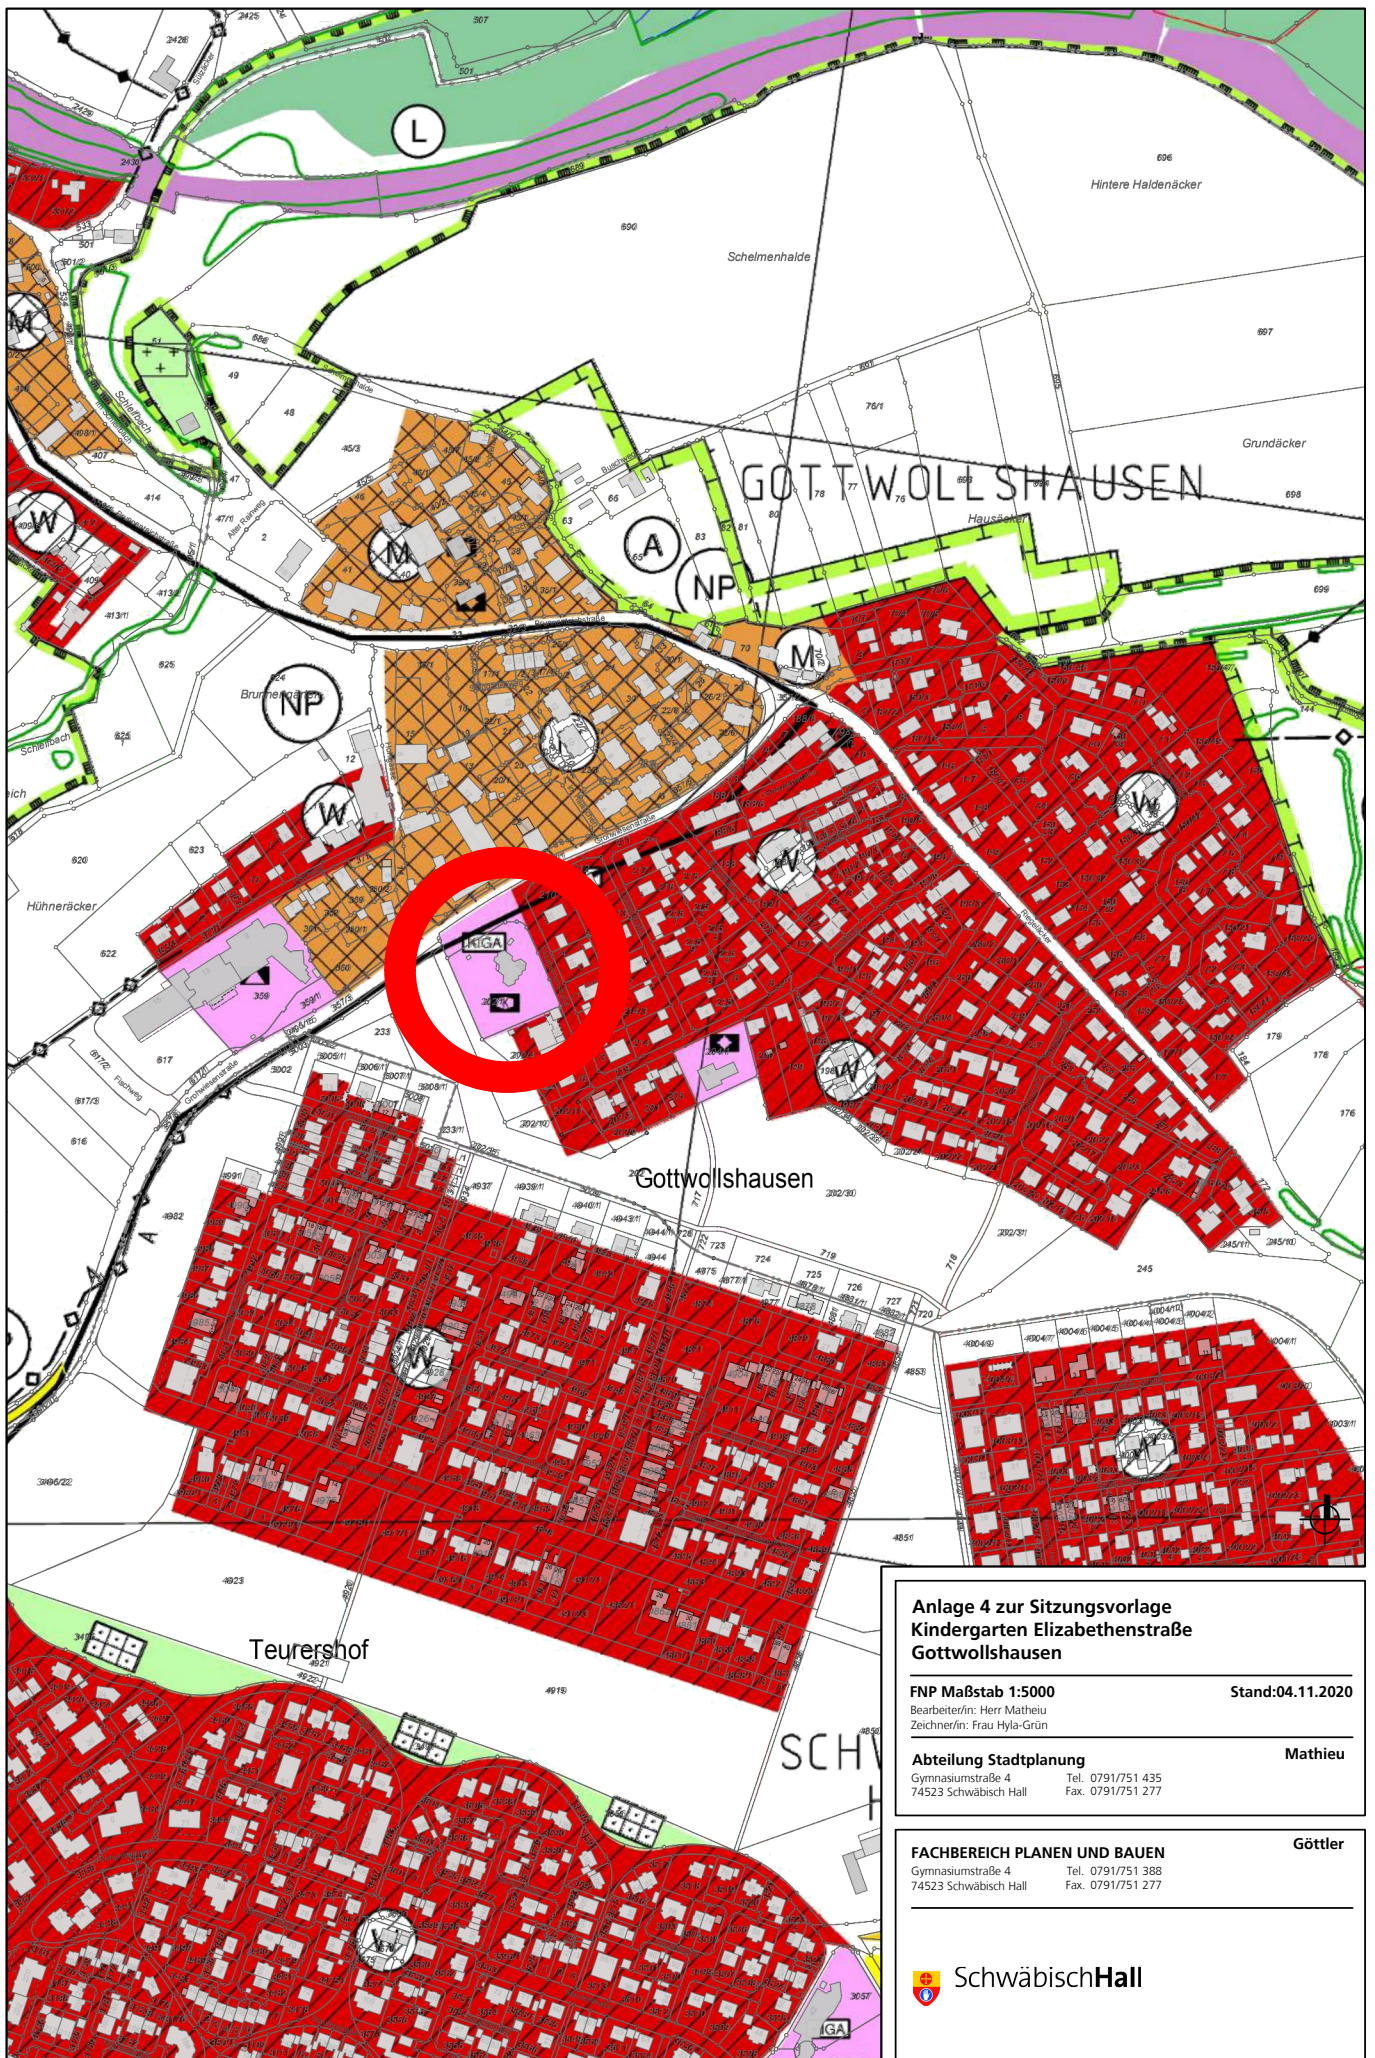

**Anlage 4 zur Sitzungsvorlage
Kindergarten Elizabethenstraße
Gottwollshausen**

FNP Maßstab 1:5000

Stand: 04.11.2020

Bearbeiter/in: Herr Mathieu

Zeichner/in: Frau Hyla-Grün

Abteilung Stadtplanung

Mathieu

Gymnasiumstraße 4
74523 Schwäbisch Hall

Tel. 0791/751 435
Fax. 0791/751 277

FACHBEREICH PLANEN UND BAUEN

Göttler

Gymnasiumstraße 4
74523 Schwäbisch Hall

Tel. 0791/751 388
Fax. 0791/751 277



SchwäbischHall