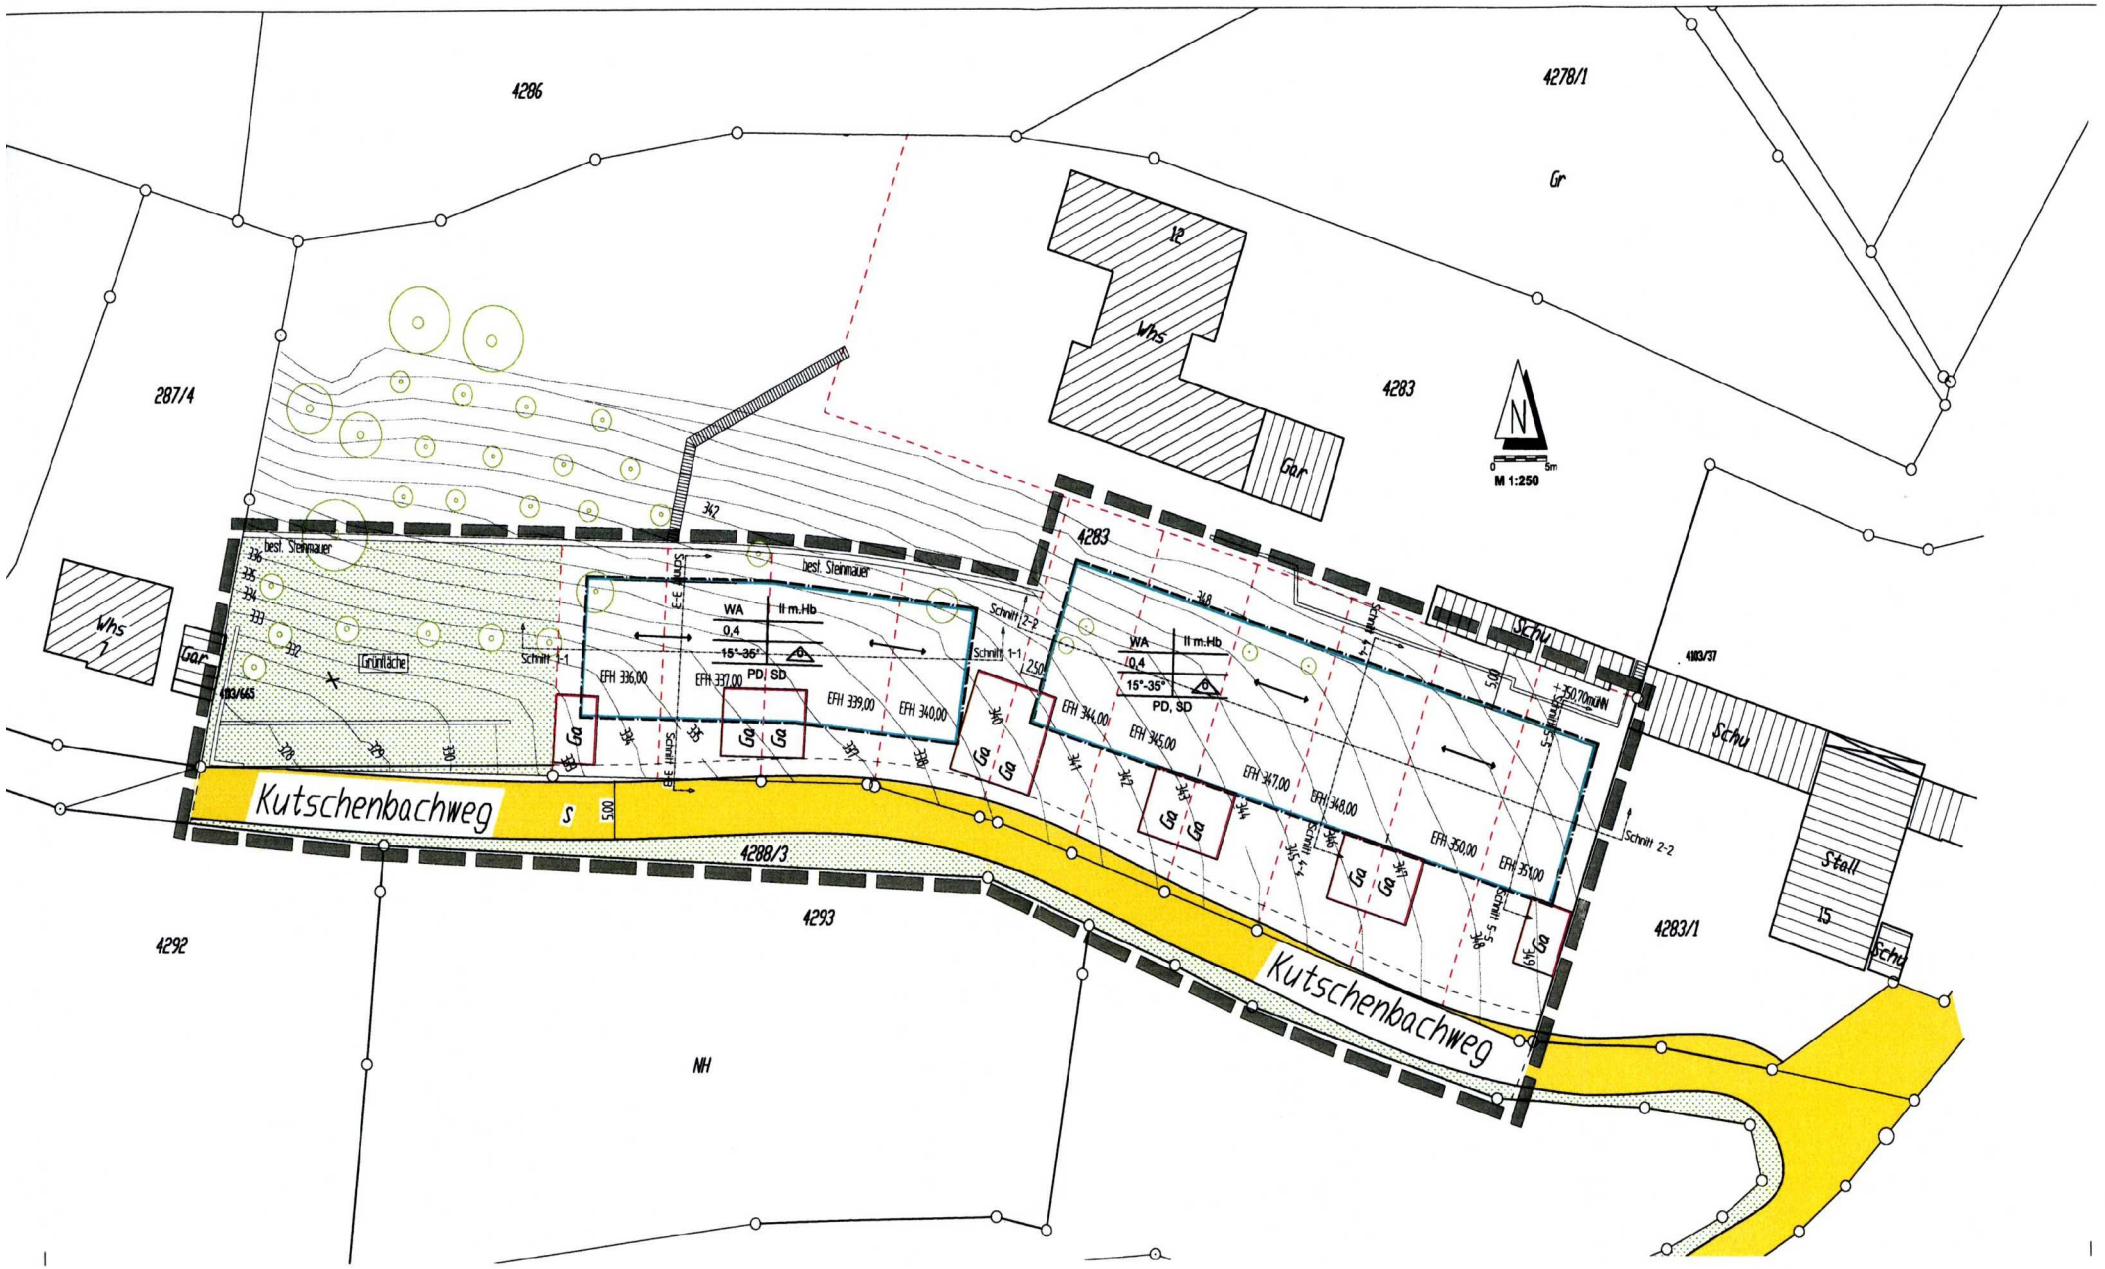

4286
4278/1
Gr
287/4
12
Whs
Gar
4283
N
0
5m
M 1:250
4283
best. Steinmauer
best. Steinmauer
Whs
Gar
Grünfläche
Schnitt 1-1
Schnitt 2-2
Schnitt 1-1
WA
II m.Hb
0,4
15°-35°
PD, SD
EFH 336,00
EFH 337,00
EFH 339,00
EFH 340,00
EFH 344,00
EFH 345,00
EFH 347,00
EFH 348,00
EFH 350,00
EFH 351,00
Ga
Schu
Schu
Schnitt 2-2
Stall
15
Schu
4283/1
Kutschenbachweg
S
4288/3
4293
4292
NH
Kutschenbachweg