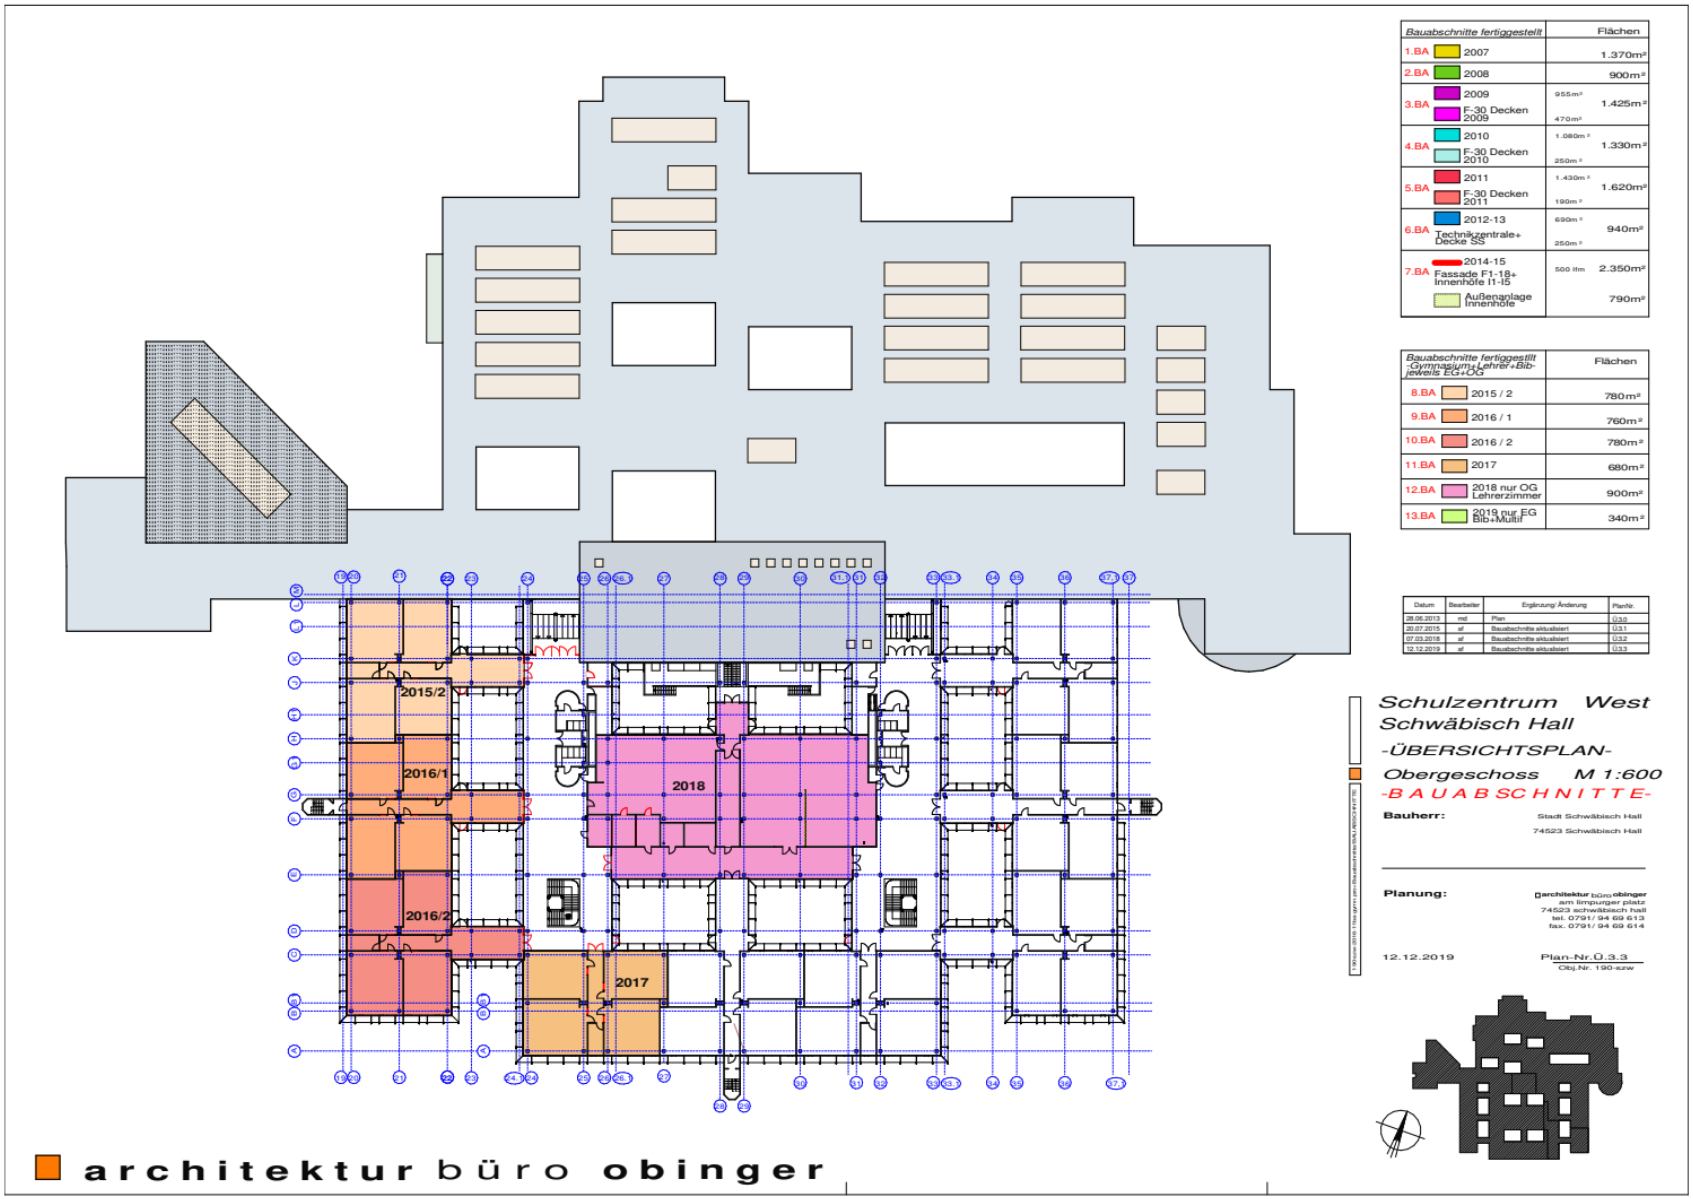

Anlage 7: Ausgeführte Sanierungsabschnitte Obergeschoss bis 2020