Stadt Schwäbisch Hall - Fachbereich Planen und Bauen - Abteilung Hochbau - 08.04.2021

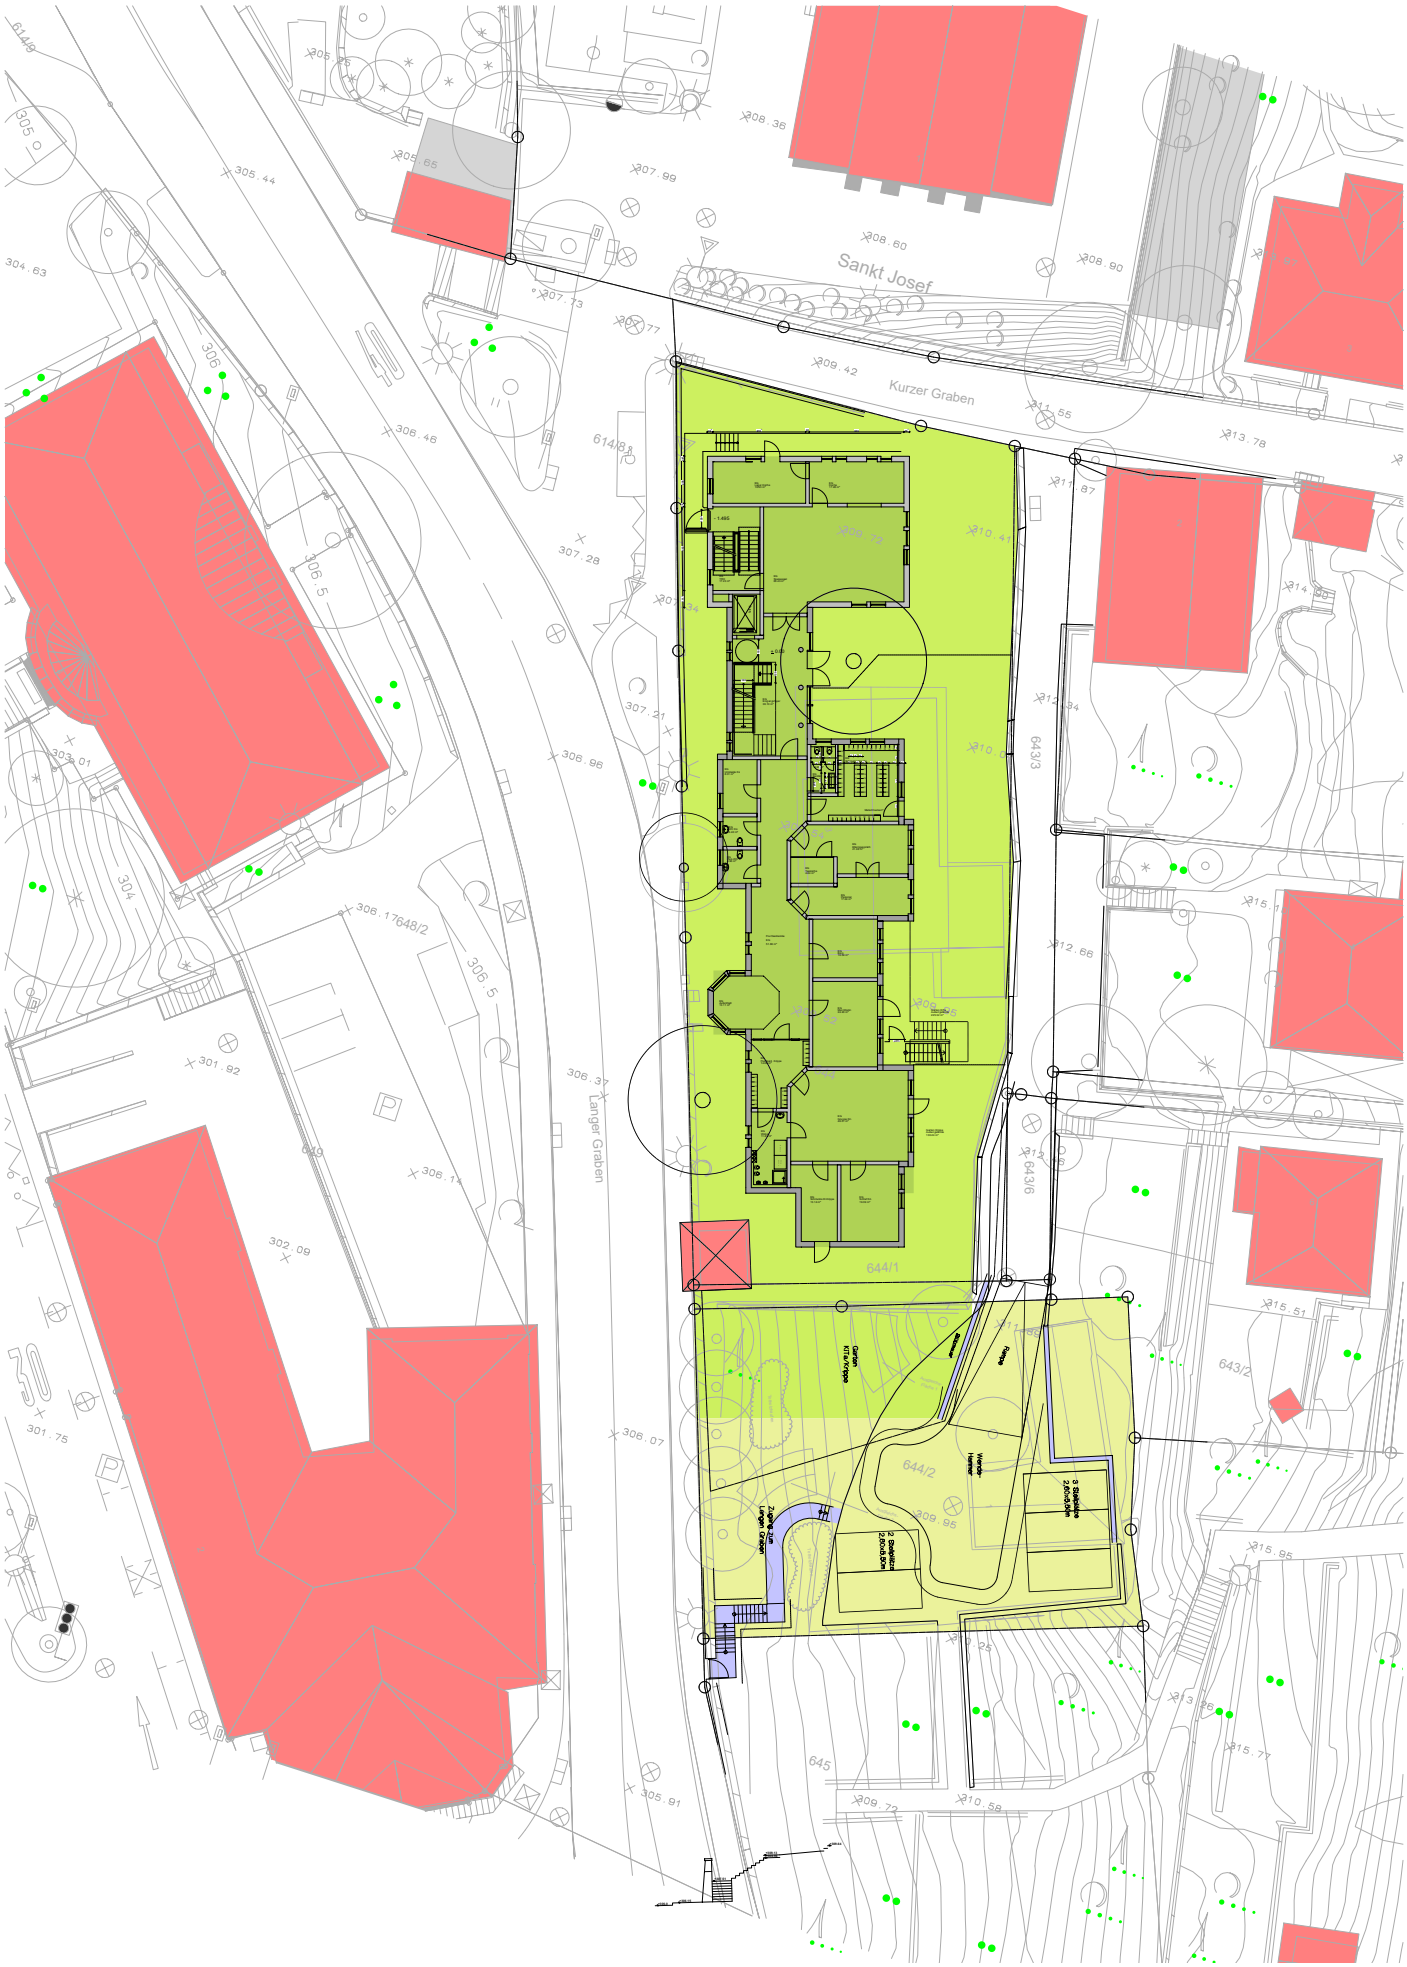

Neubau KiTa St.Joseph - Lageplan - M. 1 : 500