


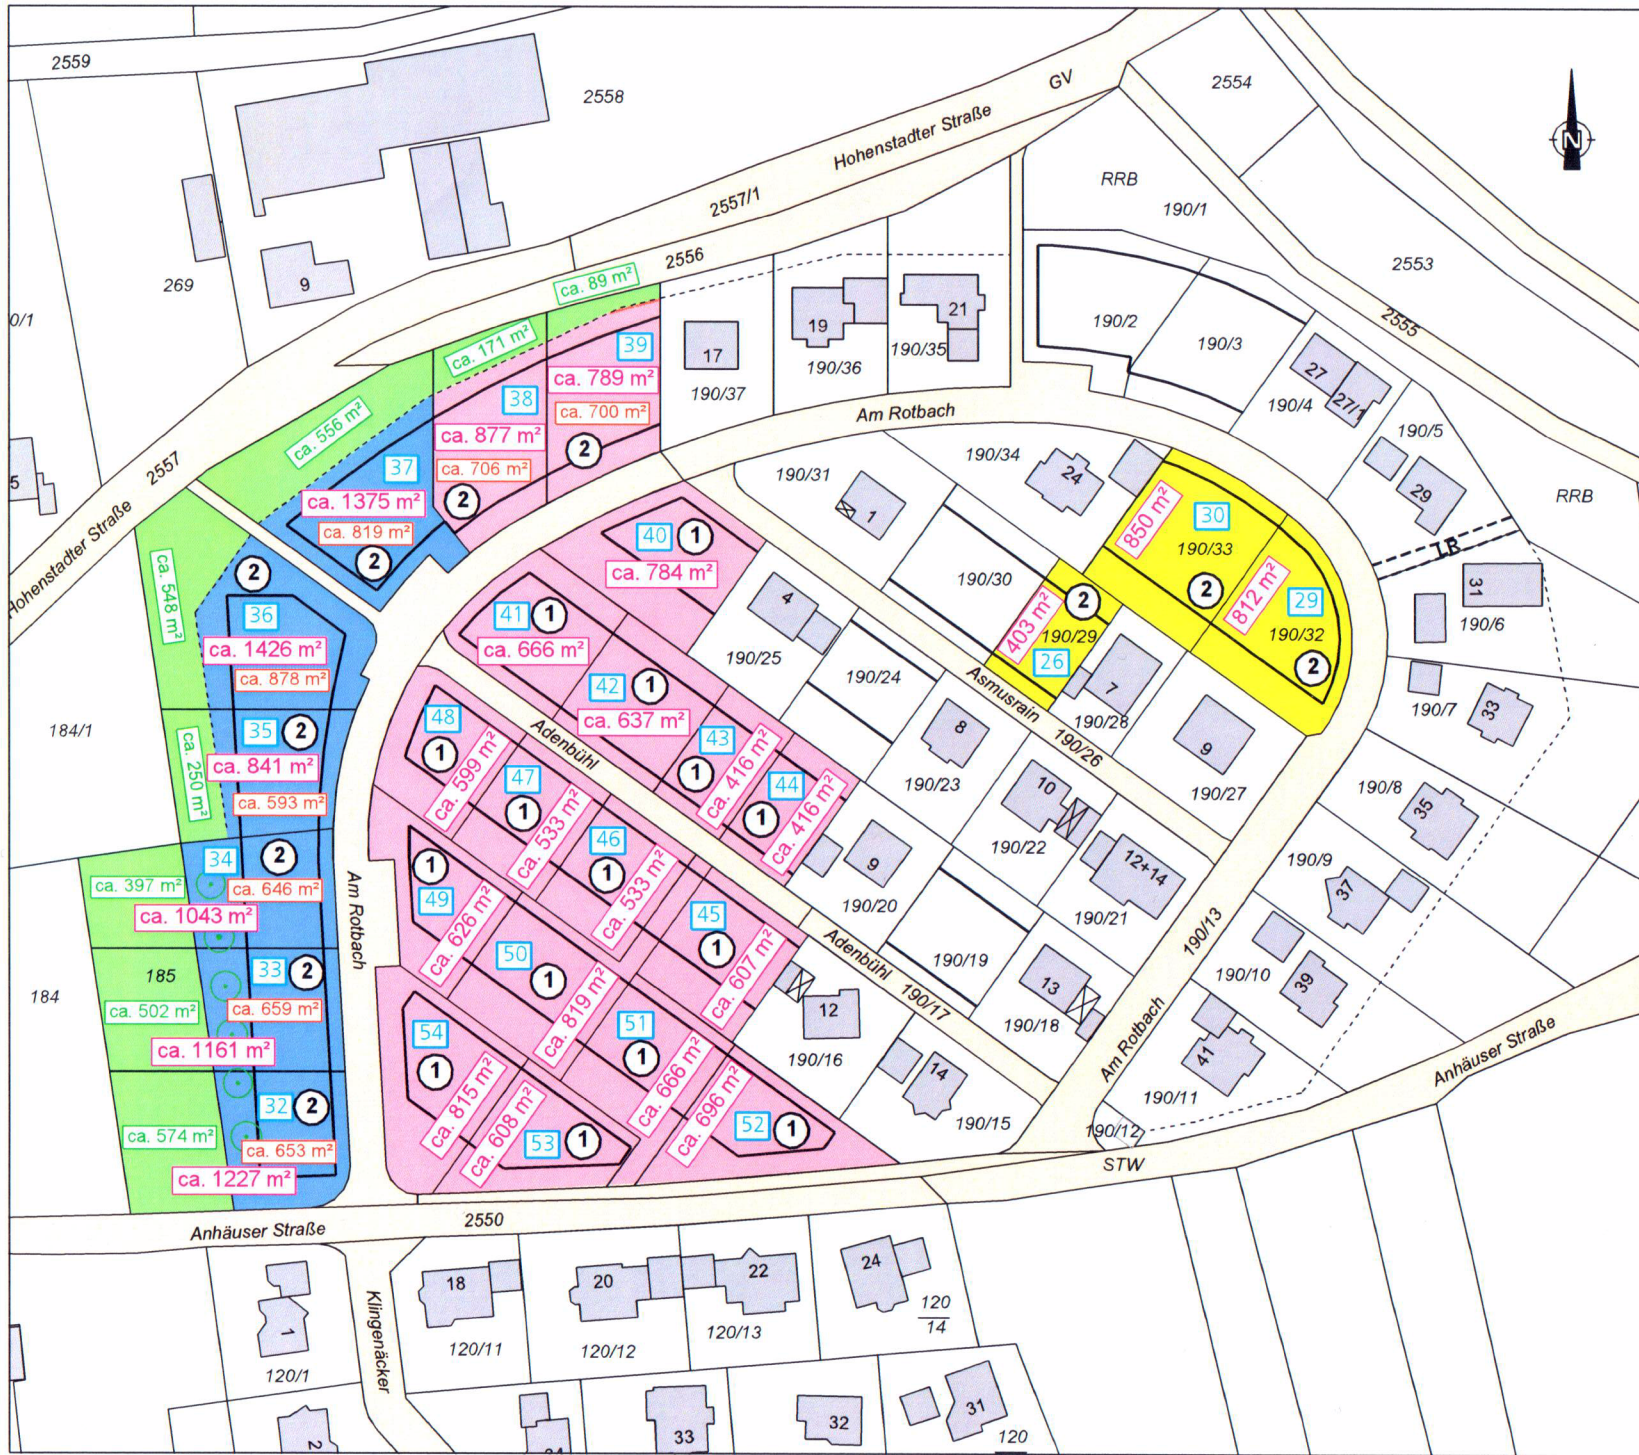

Nutzung

①

1- oder 2-geschossige Bauweise
Einzel- oder Doppelhäuser
zulässig sind: Satteldächer,
Pultdächer,
Walmdächer
Dachneigung: 35° - 45°
Firsthöhe: max. 9,50 m
Wandhöhe: max. 5,30 m

②

1-geschossige Bauweise
Einzel- oder Doppelhäuser
zulässig sind: Satteldächer,
Pultdächer,
Walmdächer
Dachneigung: 35° - 45°
Firsthöhe: max. 8,20 m
Wandhöhe: max. 4,30 m

- überbaubare Fläche
- 120 Euro / m² I.BA
- 130 Euro / m² II.BA
- 140 Euro / m² II.BA
- 15 Euro / m²
- Leitungsrecht Kanal
- Bauplatznummer

Wohngebiet
Leichtweg BA I + II

0 10 20 30 40 50 60 m

Stand: September 2013