


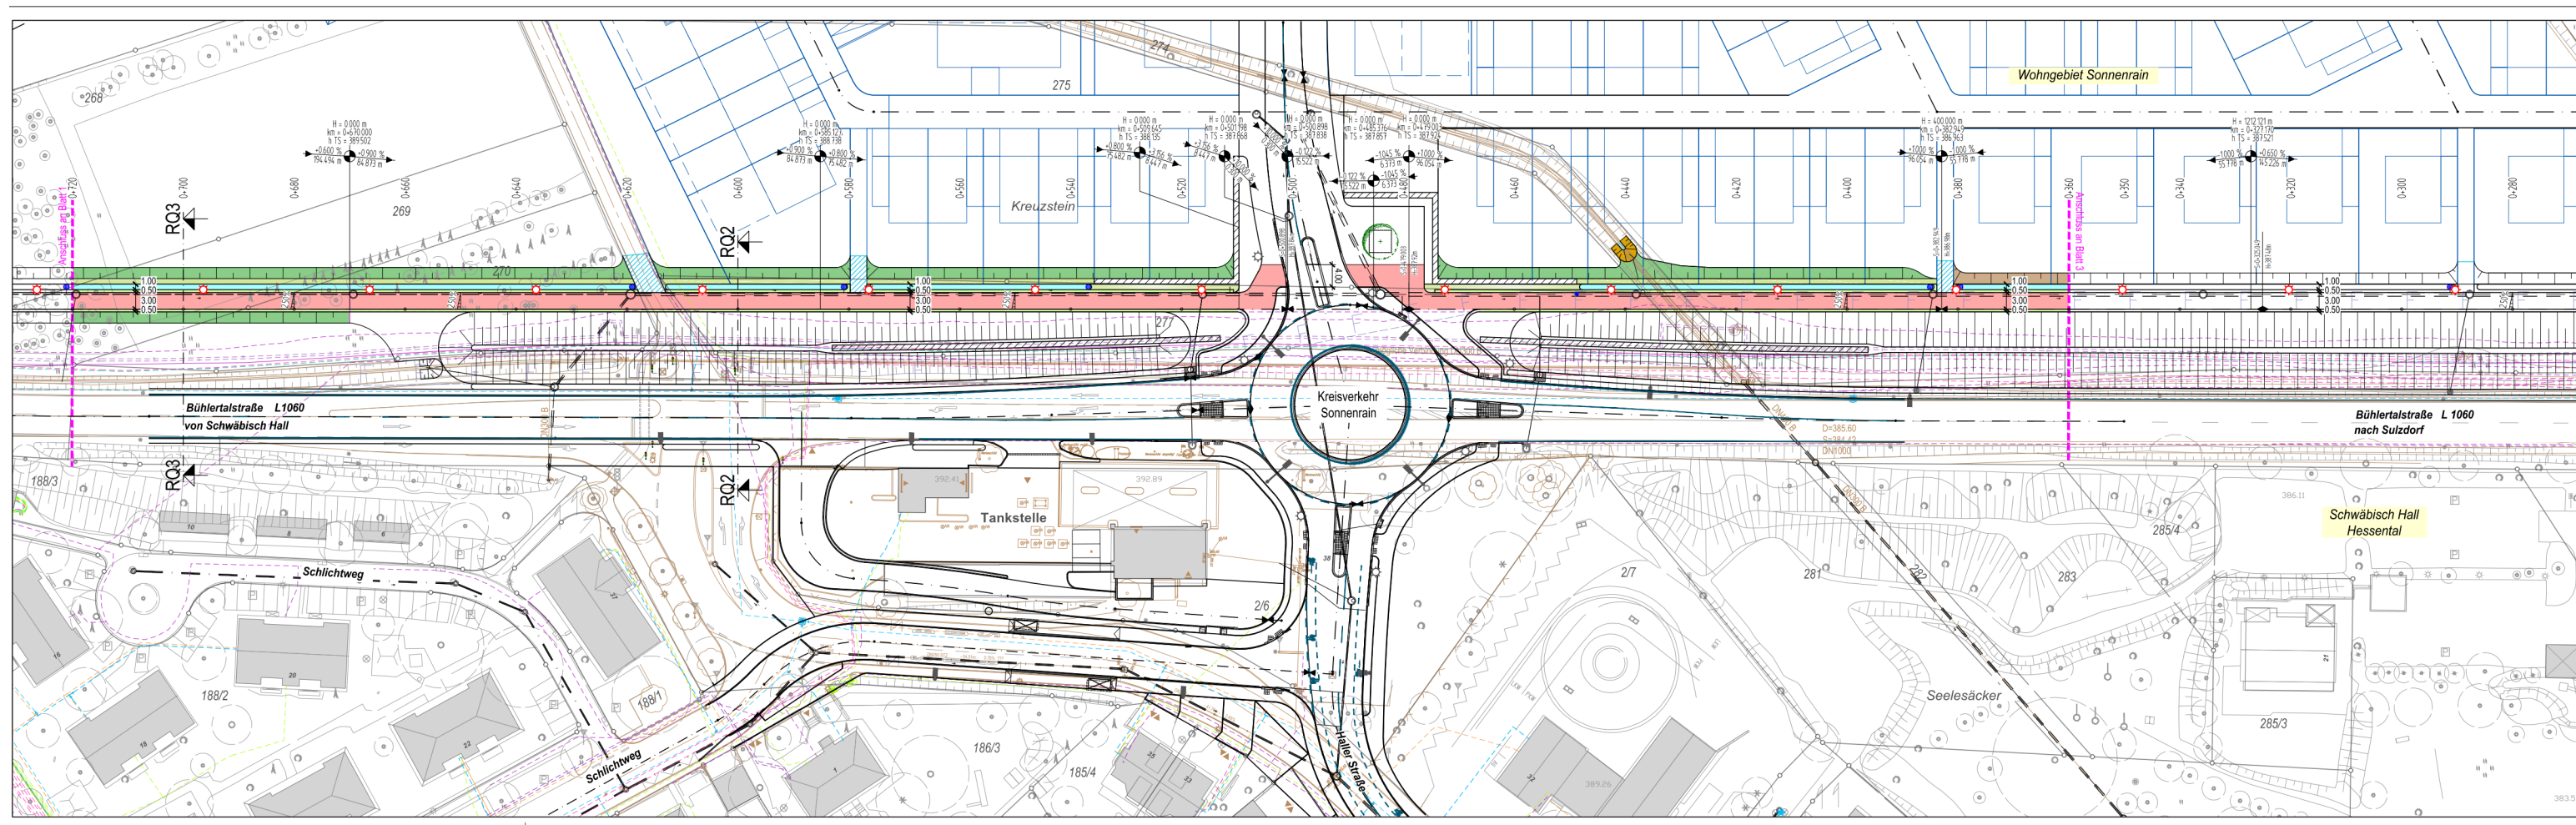

- unmaßstäblich -

BA II

Lageplan 2
 Lückenschluss Geh- und Radweg entlang der Landesstraße L1060
 in Schwäbisch Hall - Hessental
 Planungsstand: Fördermittelantrag 2017