


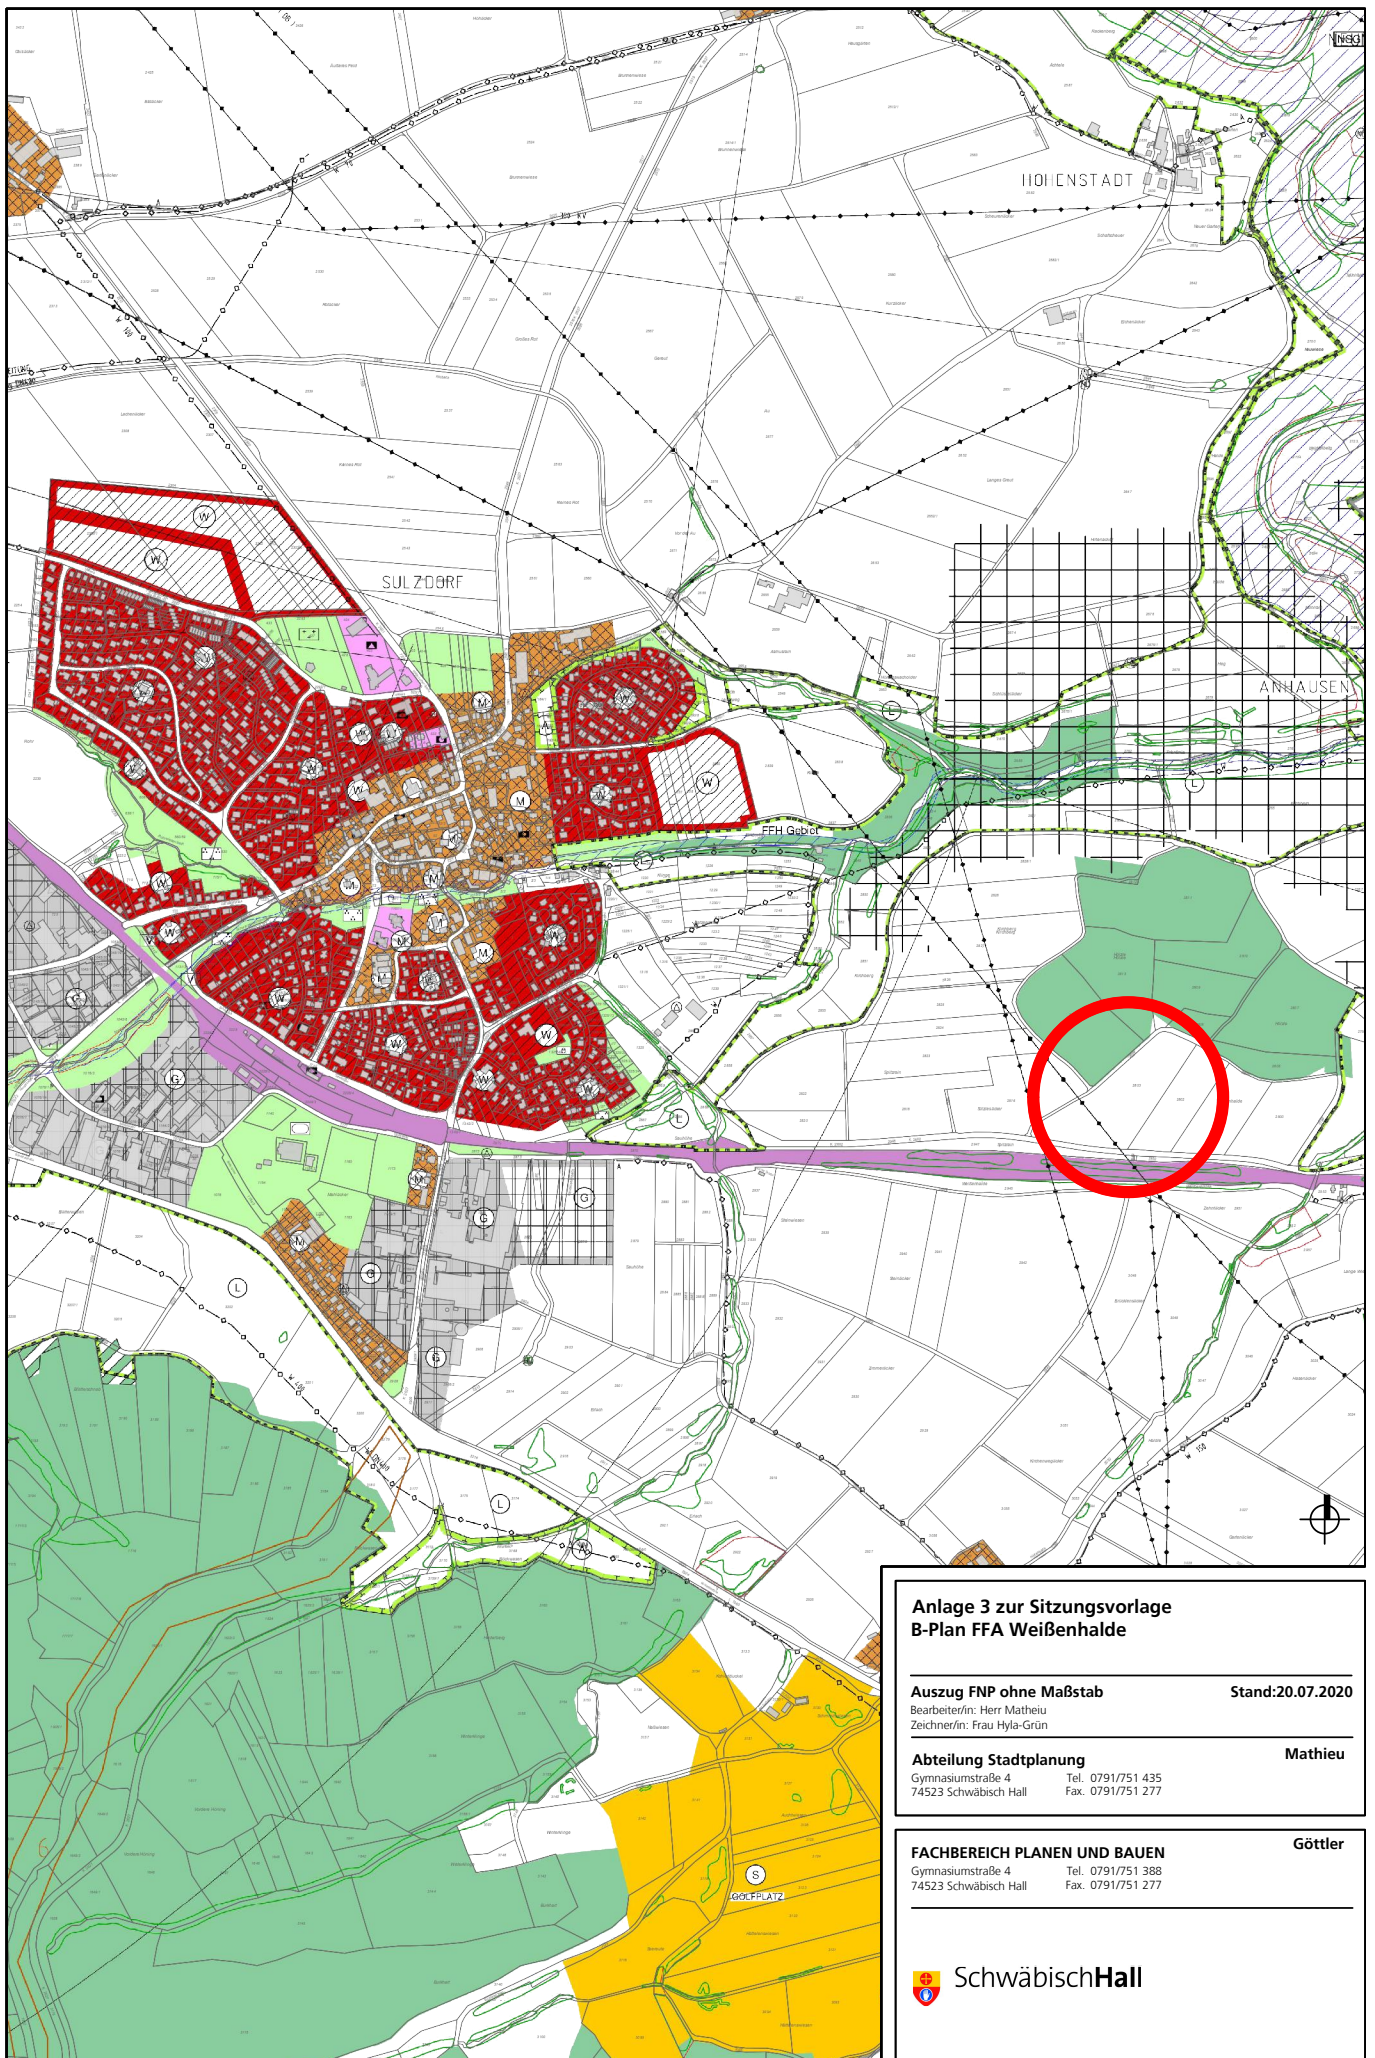

Anlage 3 zur Sitzungsvorlage B-Plan FFA Weißenhalde

Auszug FNP ohne Maßstab

Stand: 20.07.2020

Bearbeiter/in: Herr Matheiu
Zeichner/in: Frau Hyla-Grün

Abteilung Stadtplanung

Gymnasiumstraße 4 Tel. 0791/751 435
74523 Schwäbisch Hall Fax. 0791/751 277

Mathieu

FACHBEREICH PLANEN UND BAUEN

Gymnasiumstraße 4 Tel. 0791/751 388
74523 Schwäbisch Hall Fax. 0791/751 277

Göttler



SchwäbischHall