


Maßstab 1:10000

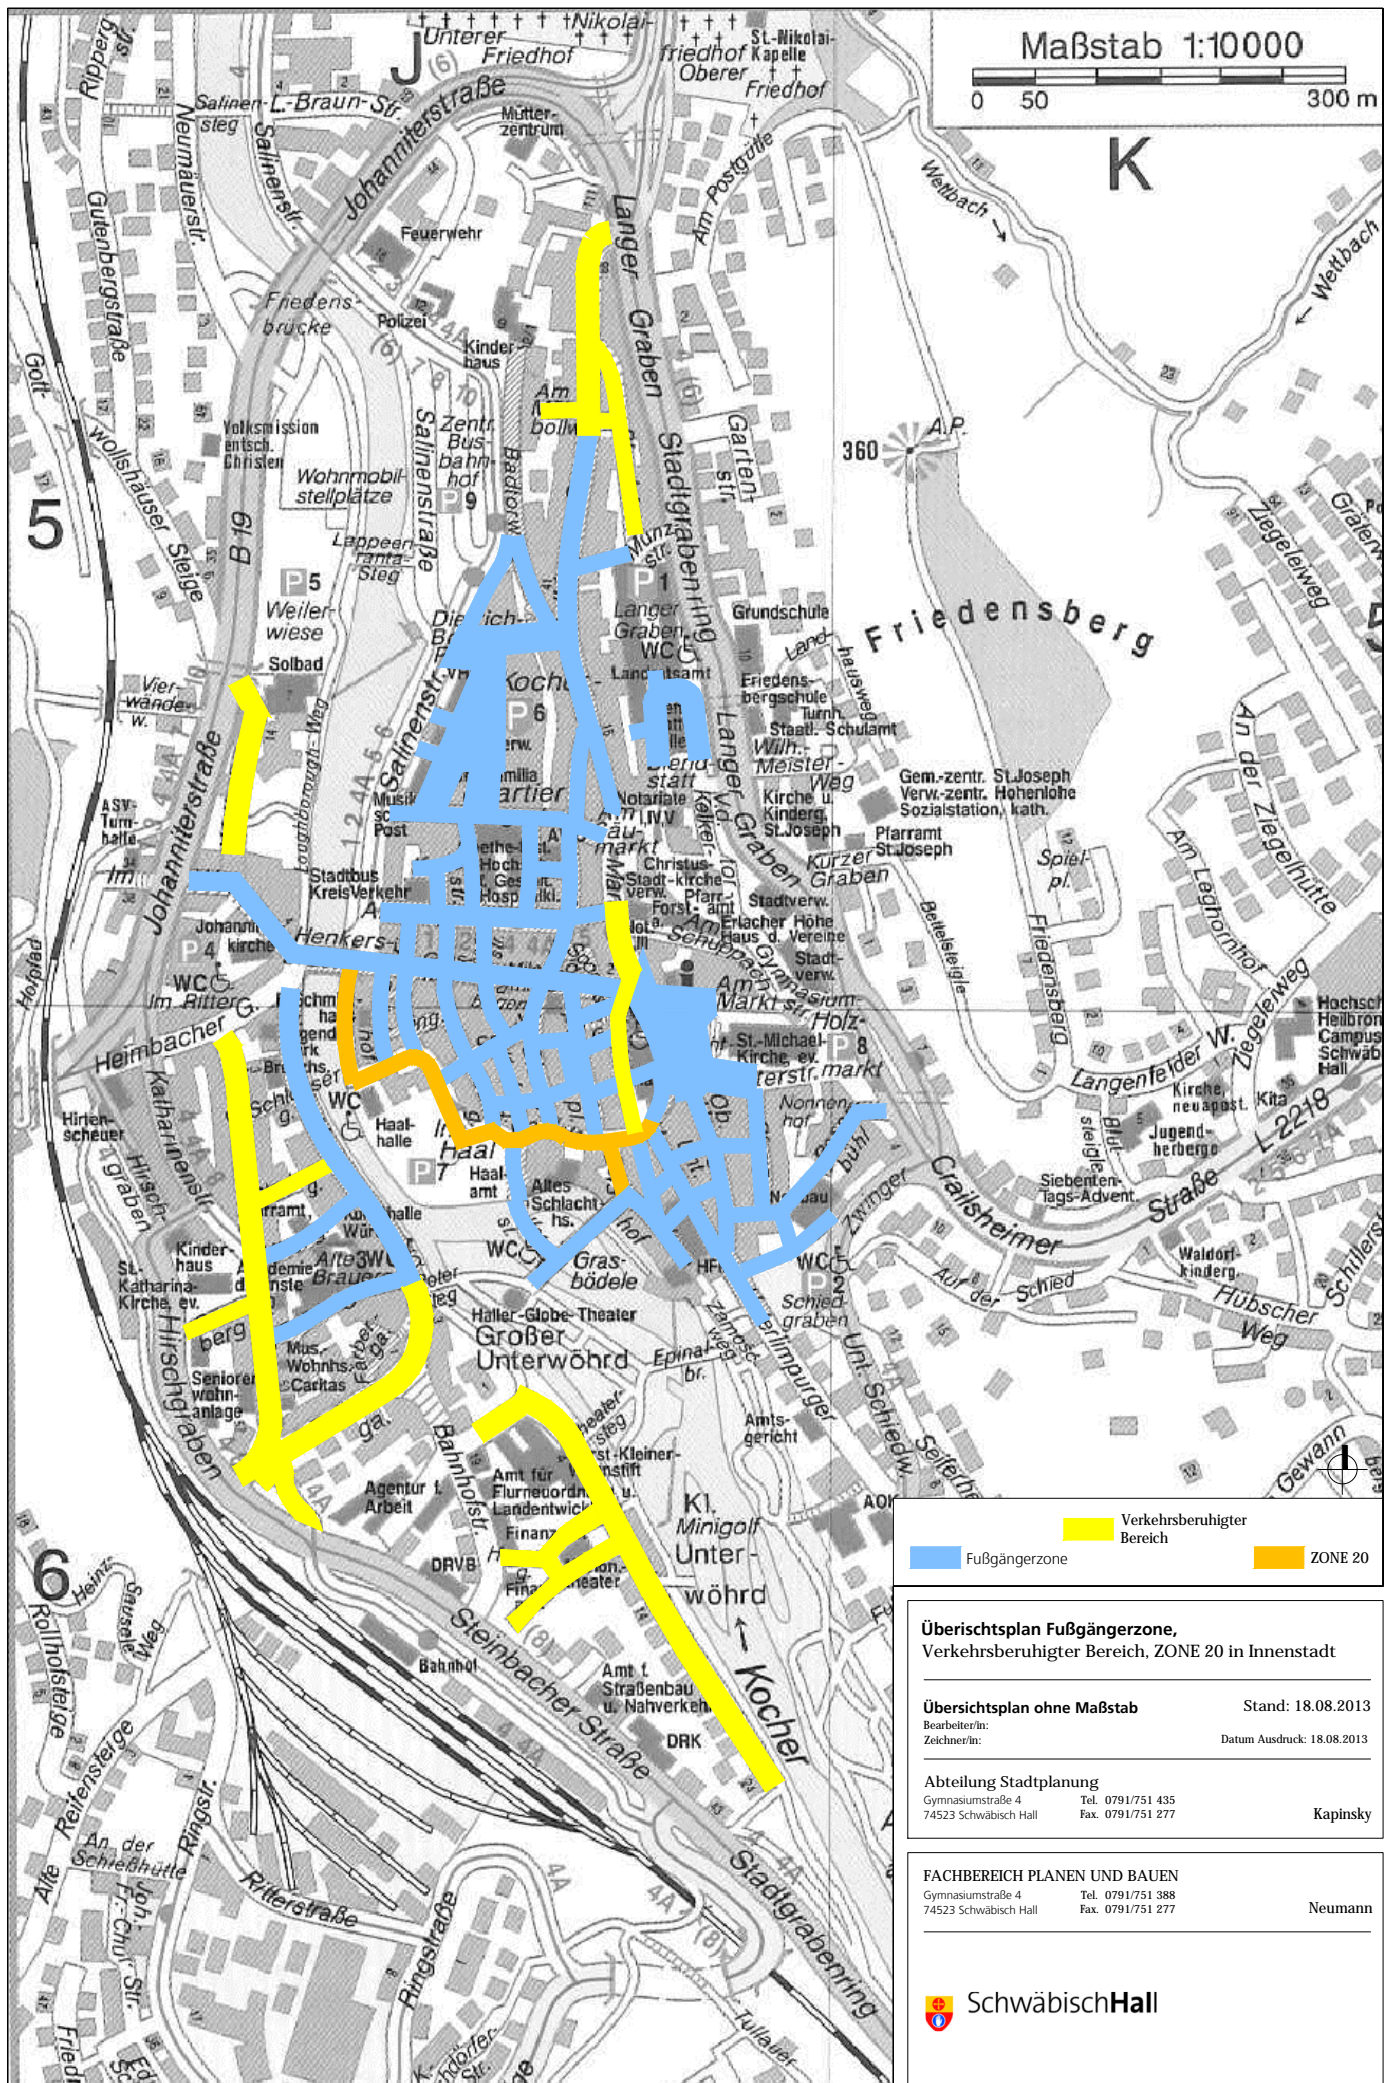

- Verkehrsberuhigter Bereich
- Fußgängerzone
- ZONE 20

**Übersichtsplan Fußgängerzone,**  
Verkehrsberuhigter Bereich, ZONE 20 in Innenstadt

**Übersichtsplan ohne Maßstab** Stand: 18.08.2013  
Bearbeiter/in: Datum Ausdruck: 18.08.2013  
Zeichner/in:

Abteilung Stadtplanung  
Gymnasiumstraße 4 Tel. 0791/751 435  
74523 Schwäbisch Hall Fax. 0791/751 277 Kapinsky

FACHBEREICH PLANEN UND BAUEN  
Gymnasiumstraße 4 Tel. 0791/751 388  
74523 Schwäbisch Hall Fax. 0791/751 277 Neumann

