


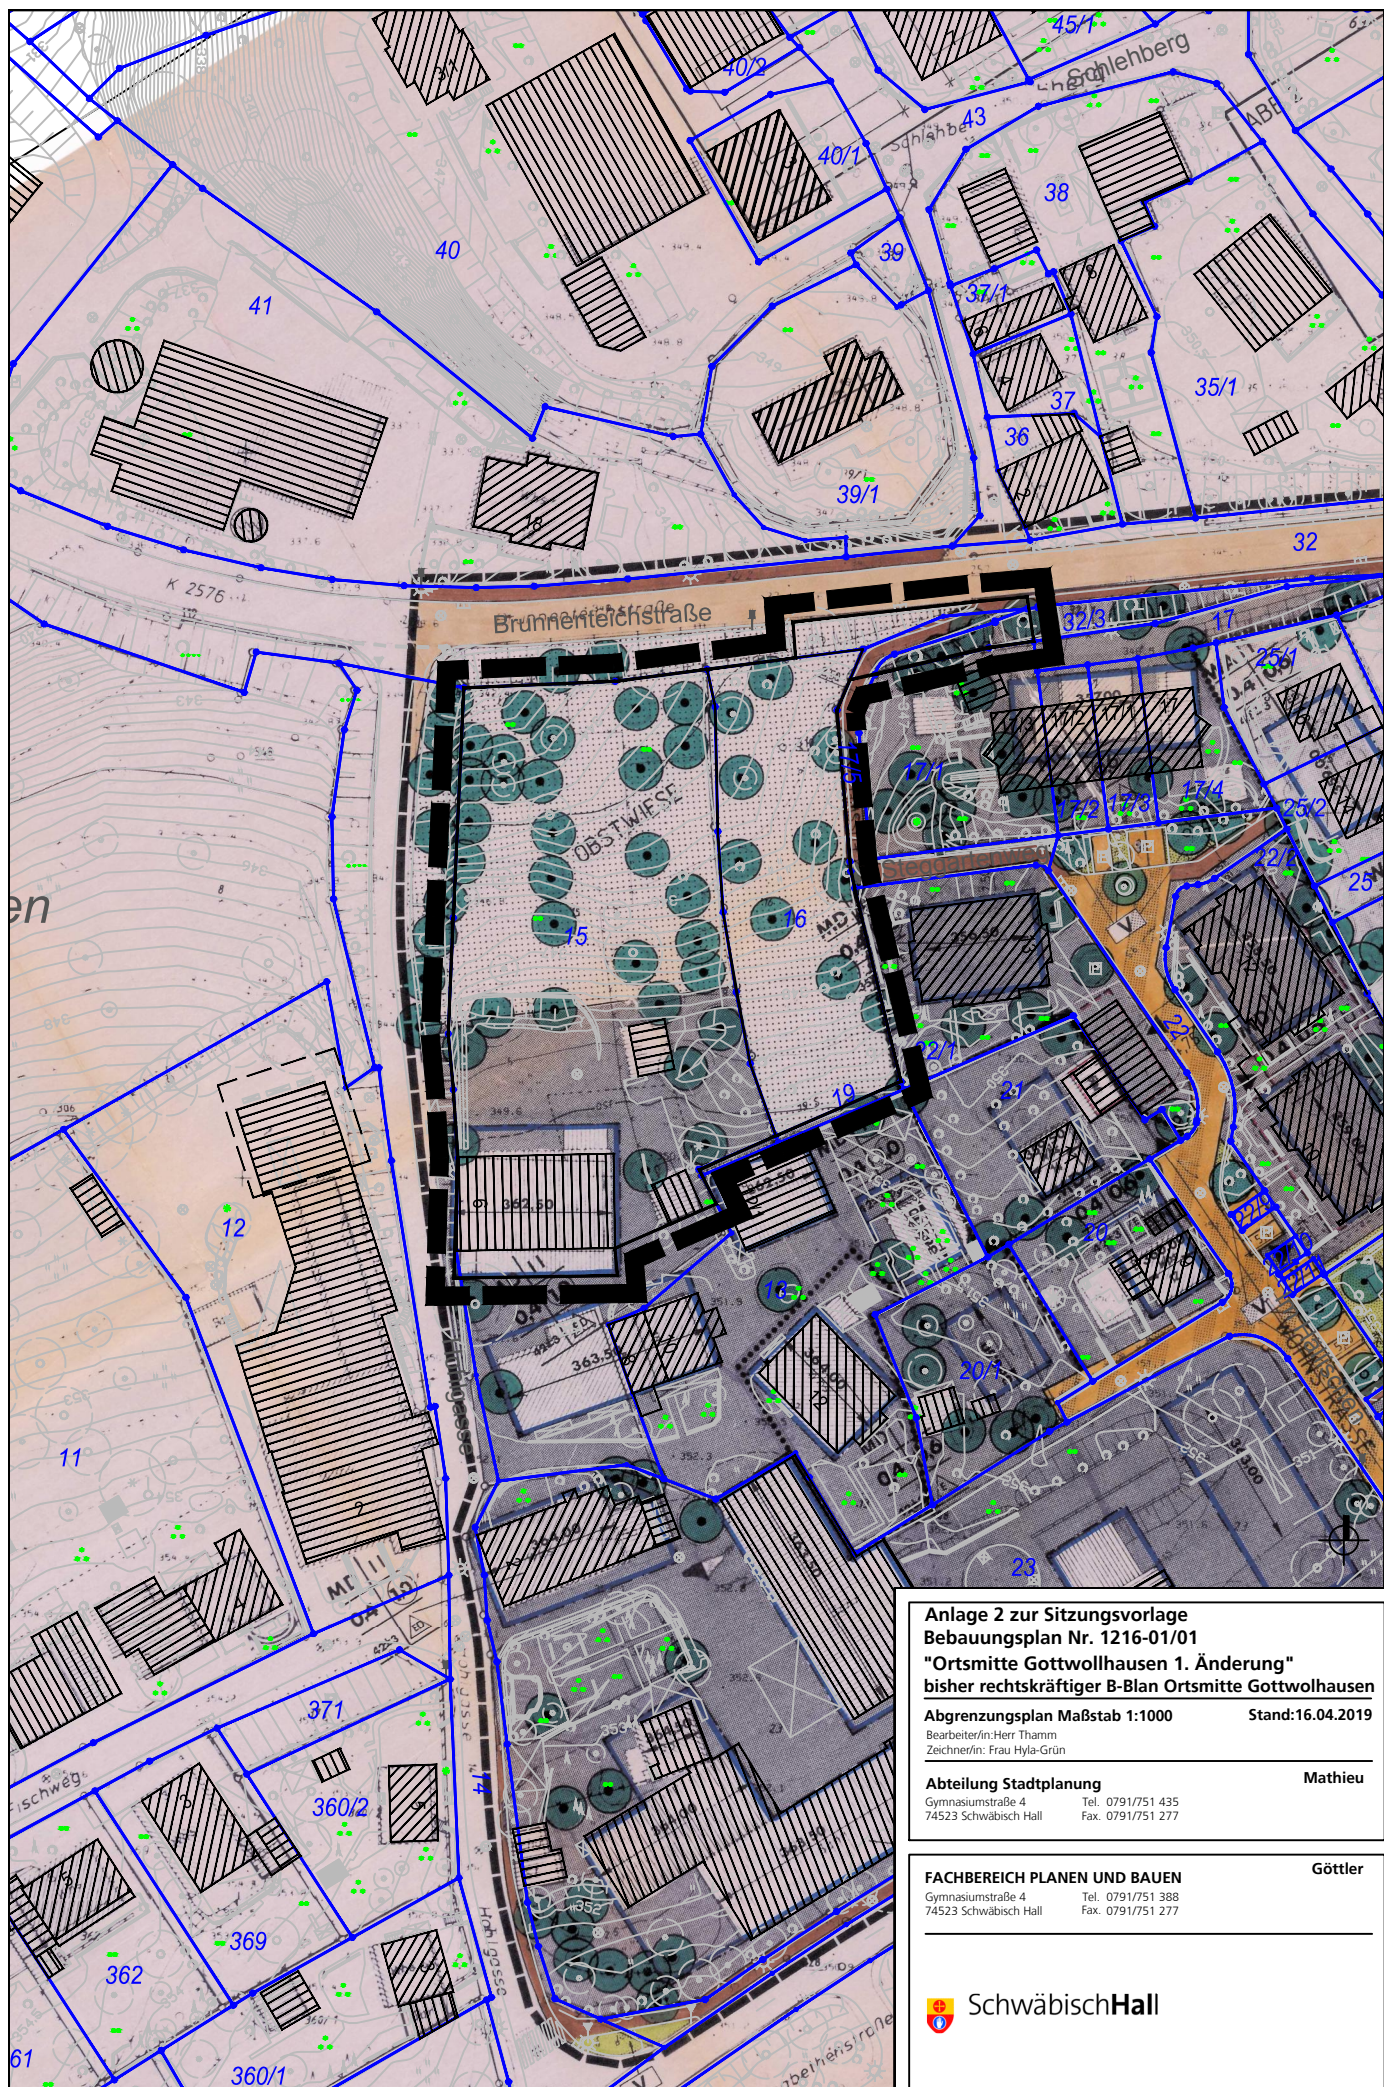

Anlage 2 zur Sitzungsvorlage
Bebauungsplan Nr. 1216-01/01
"Ortsmitte Gottswollhausen 1. Änderung"
bisher rechtskräftiger B-Plan Ortsmitte Gottswollhausen

Abgrenzungsplan Maßstab 1:1000 **Stand: 16.04.2019**

Bearbeiter/in: Herr Thamm
 Zeichner/in: Frau Hyla-Grün

Abteilung Stadtplanung

Mathieu

Gymnasiumstraße 4 Tel. 0791/751 435
 74523 Schwäbisch Hall Fax. 0791/751 277

FACHBEREICH PLANEN UND BAUEN

Göttler

Gymnasiumstraße 4 Tel. 0791/751 388
 74523 Schwäbisch Hall Fax. 0791/751 277