




B:\projekte\0591059101504\_CAD103\_ABST0591015\_A03\_LPN\_A3.dwg

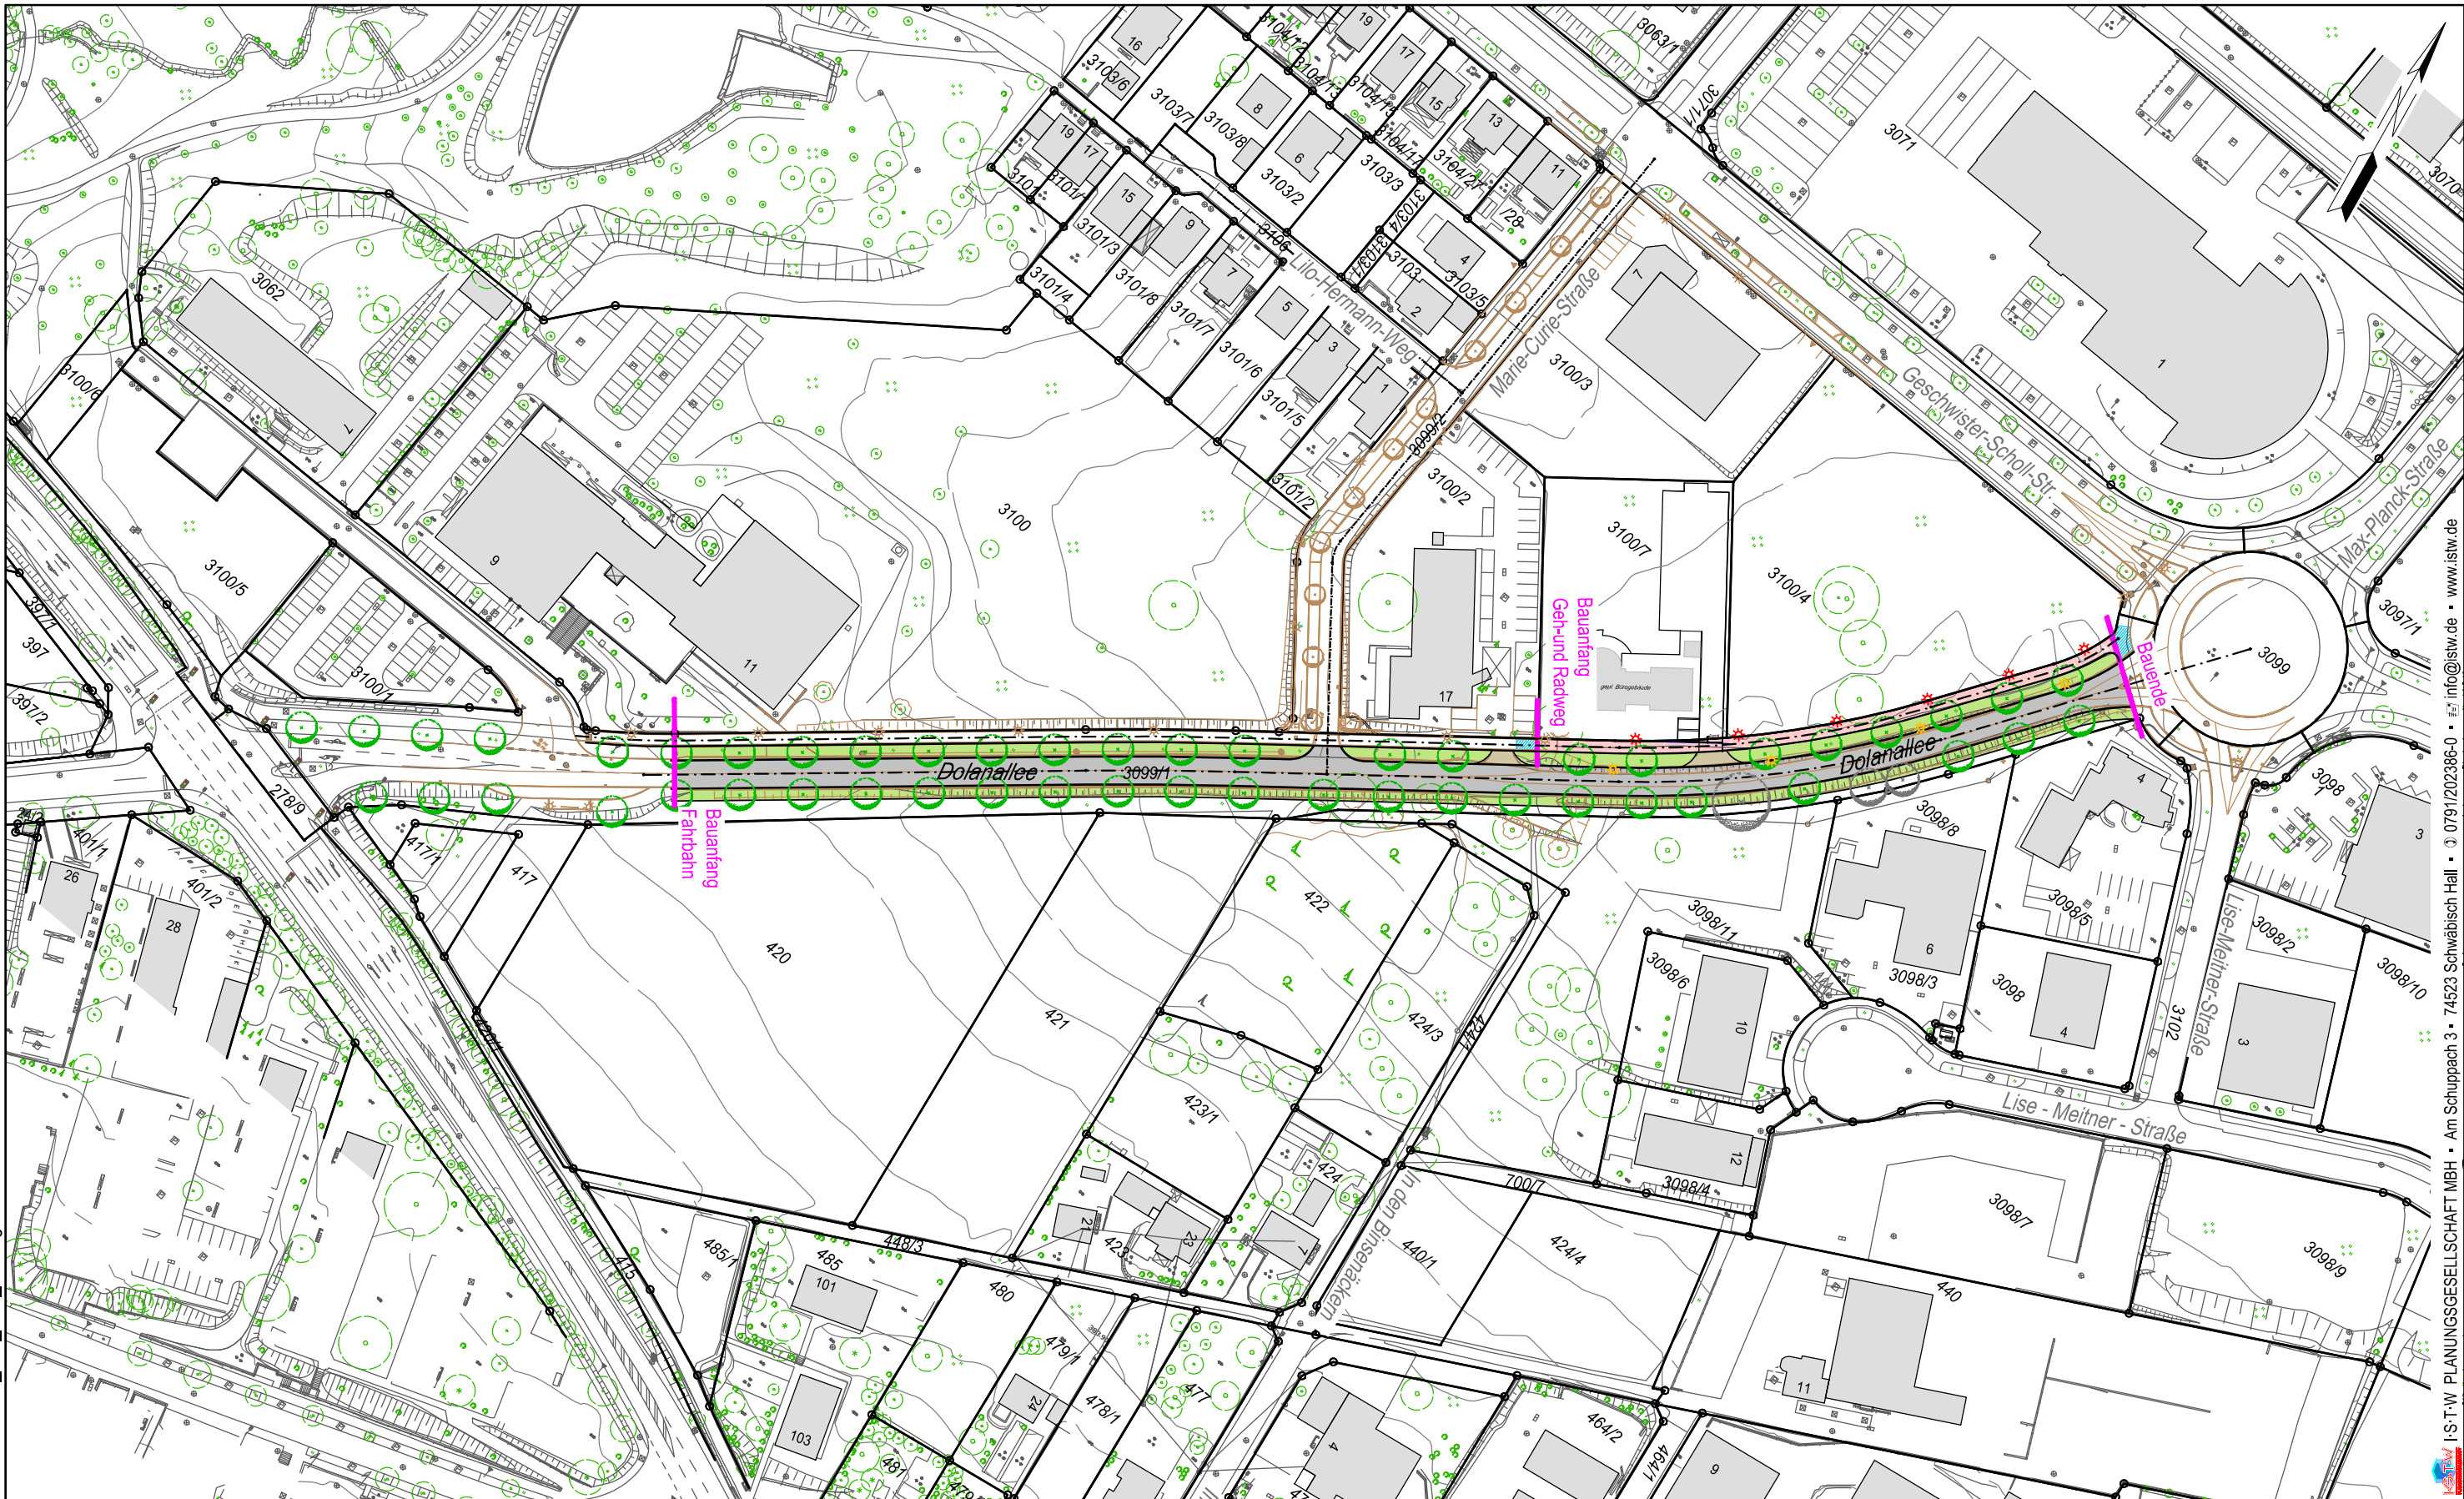

Stadt Schwäbisch Hall  
 Fachbereich Planen und Bauen  
 Gymnasiumstraße 4  
 74523 Schwäbisch Hall

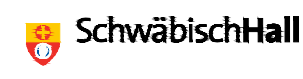

Bauvorhaben		Straßenumbau Dolanallee	
Planinhalt		Übersichtslageplan	
Schwäbisch Hall, den 19.06.2017			
Höhensystem	DHHN12 (GBH130)	bearb./geprüft	Bü / Köh
Projekt-Nr.	0591015	Beilagen-Nr. A 03	

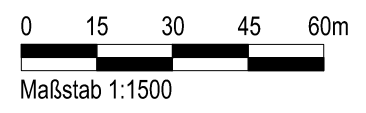

**Abstimmungsplan**

I-ST-W PLANUNGSGESELLSCHAFT MBH • Am Schluppach 3 • 74523 Schwäbisch Hall • 0791/202386-0 • info@istw.de • www.istw.de