

**Vereinbarte  
Verwaltungsgemeinschaft  
Schwäbisch Hall**



**Schwäbisch Hall  
Rosengarten  
Michelfeld  
Michelbach an der Bilz**

**Flächennutzungsplan 8. Fortschreibung  
(Teilfortschreibung Windkraft)  
1. Teiländerung**


Isolierte Positivplanung für Windkraftanlagen  
auf Gemarkung Schwäbisch Hall und Rosengarten

Entwurfsdatum: 30.08.2022

Rechtsgrundlage:  
Baugesetzbuch (BauGB) i.d.F. der Bekanntmachung vom  
03.11.2017 (BGBl.I.S.3634) letzte Änderung v. 20.07.2022  
(BGBl.I.S.1353)  
Baunutzungsverordnung (BauNVO) i.d.F. der Bekanntmachung  
vom 21.11.2017 (BGBl.I.S.3786) letzte Änderung vom  
14.06.2021 (BGBl.I.S.1802)

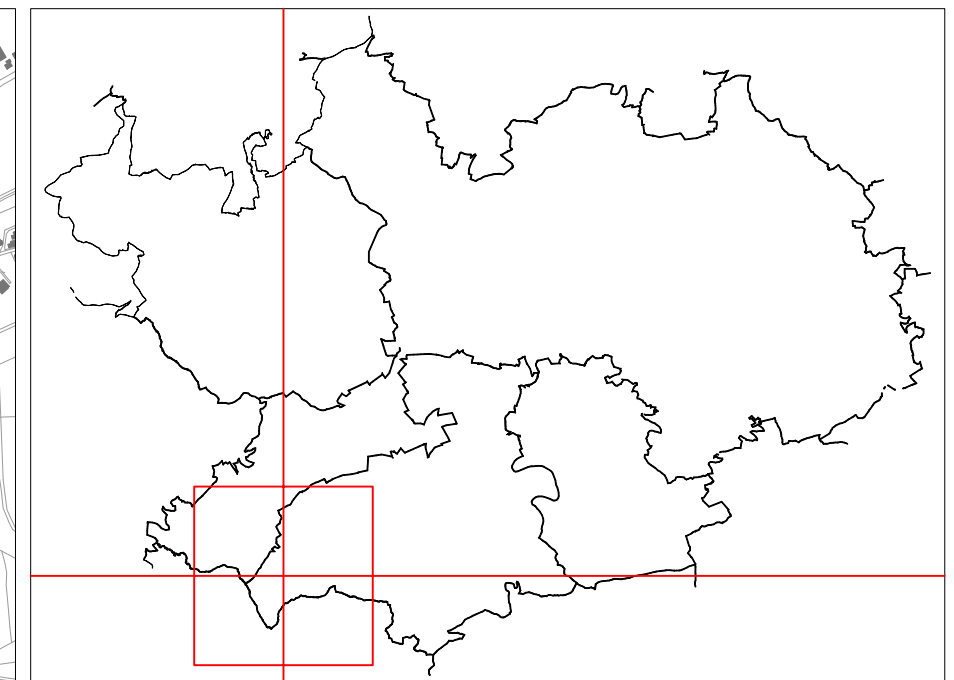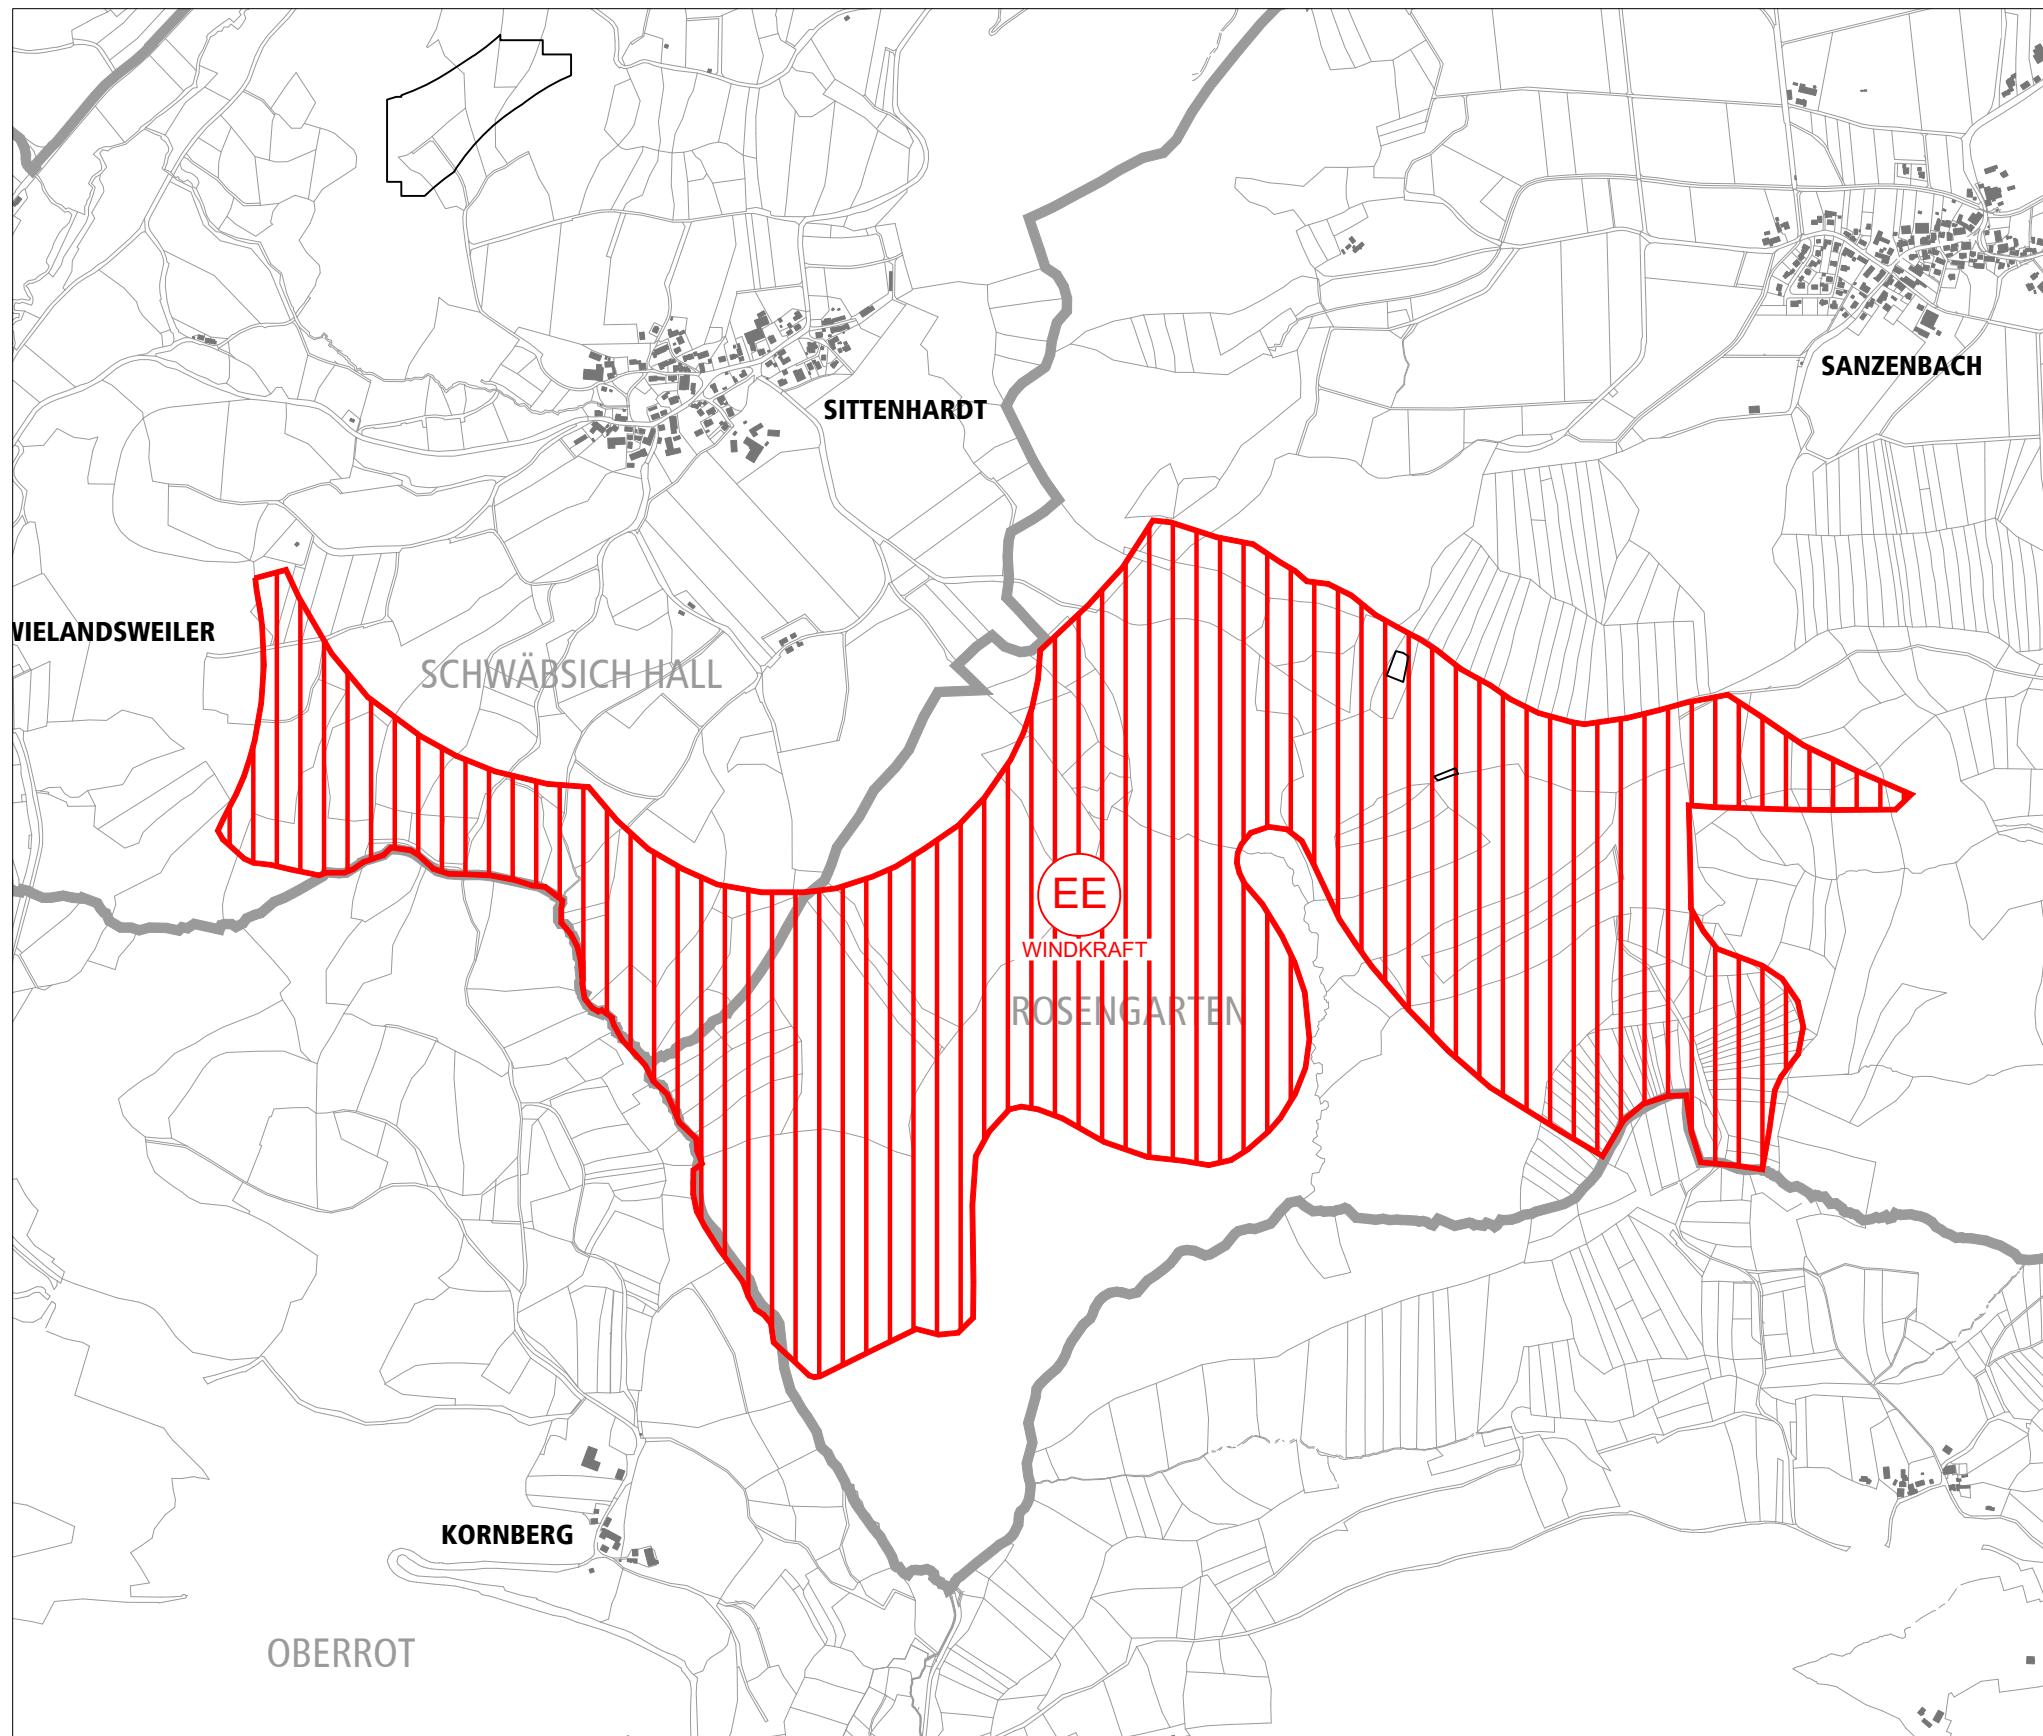

Lage in der VVG

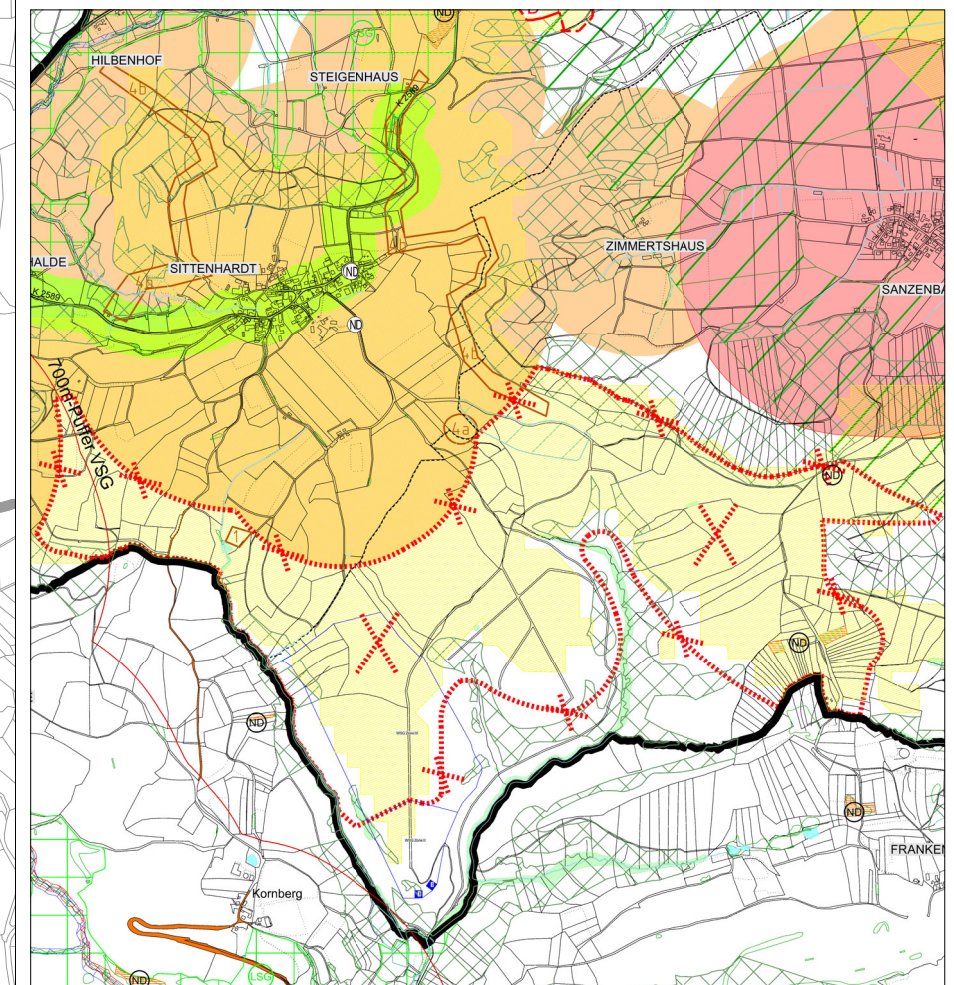

Bisherige Fassung FNP 8. Fortschreibung 1:30.000

geänderte Fassung FNP 7D und sektorale Teilfortschreibung 1:16.000

Wirksamkeit erst durch öffentliche Bekanntmachung